


### Wohnung WE 4C.03

Bezeichnung	Fläche nach DIN 277
Flur	6,81 m <sup>2</sup>
Bad	6,47 m <sup>2</sup>
Schlafen	17,86 m <sup>2</sup>
AR	3,07 m <sup>2</sup>
Wohnen / Essen / Kochen	32,20 m <sup>2</sup>
Loggia	18,63 m <sup>2</sup>
Summe	85,04 m <sup>2</sup>

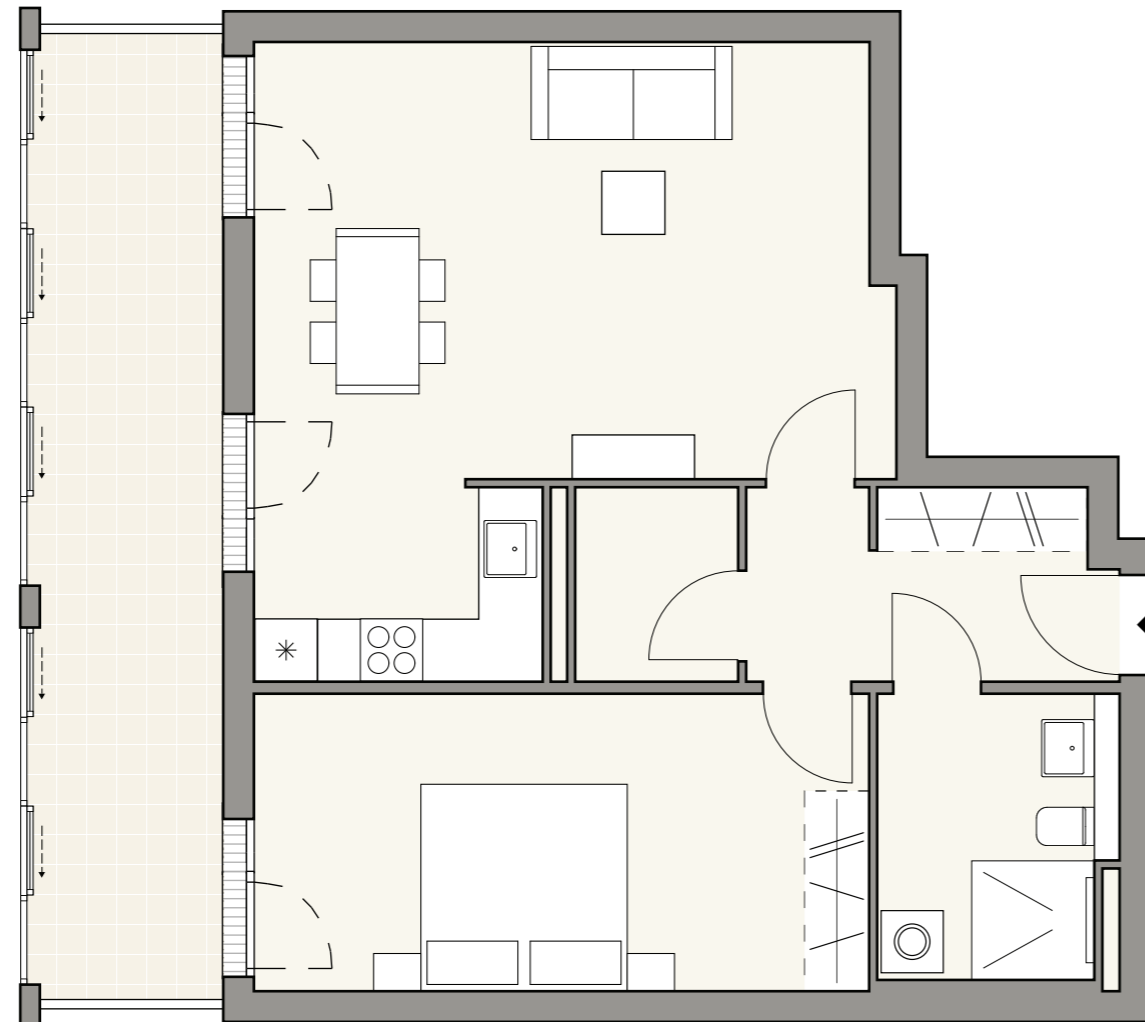

Maßstab 1:75

Alle Maße sind ca.-Maße (Fertigmaße). Papierformat Din A3. Die Pläne sind zur Maßentnahme nicht geeignet! Die m<sup>2</sup>-Angaben beziehen sich auf die Wohnfläche. In den Plänen dargestellte Einrichtungsgegenstände sind als Möblierungsvorschläge gedacht und gehören – mit Ausnahme der Sanitärgegenstände – nicht zum Leistungsumfang.