


Arztpraxis über Cafeteria, 175,35 qm

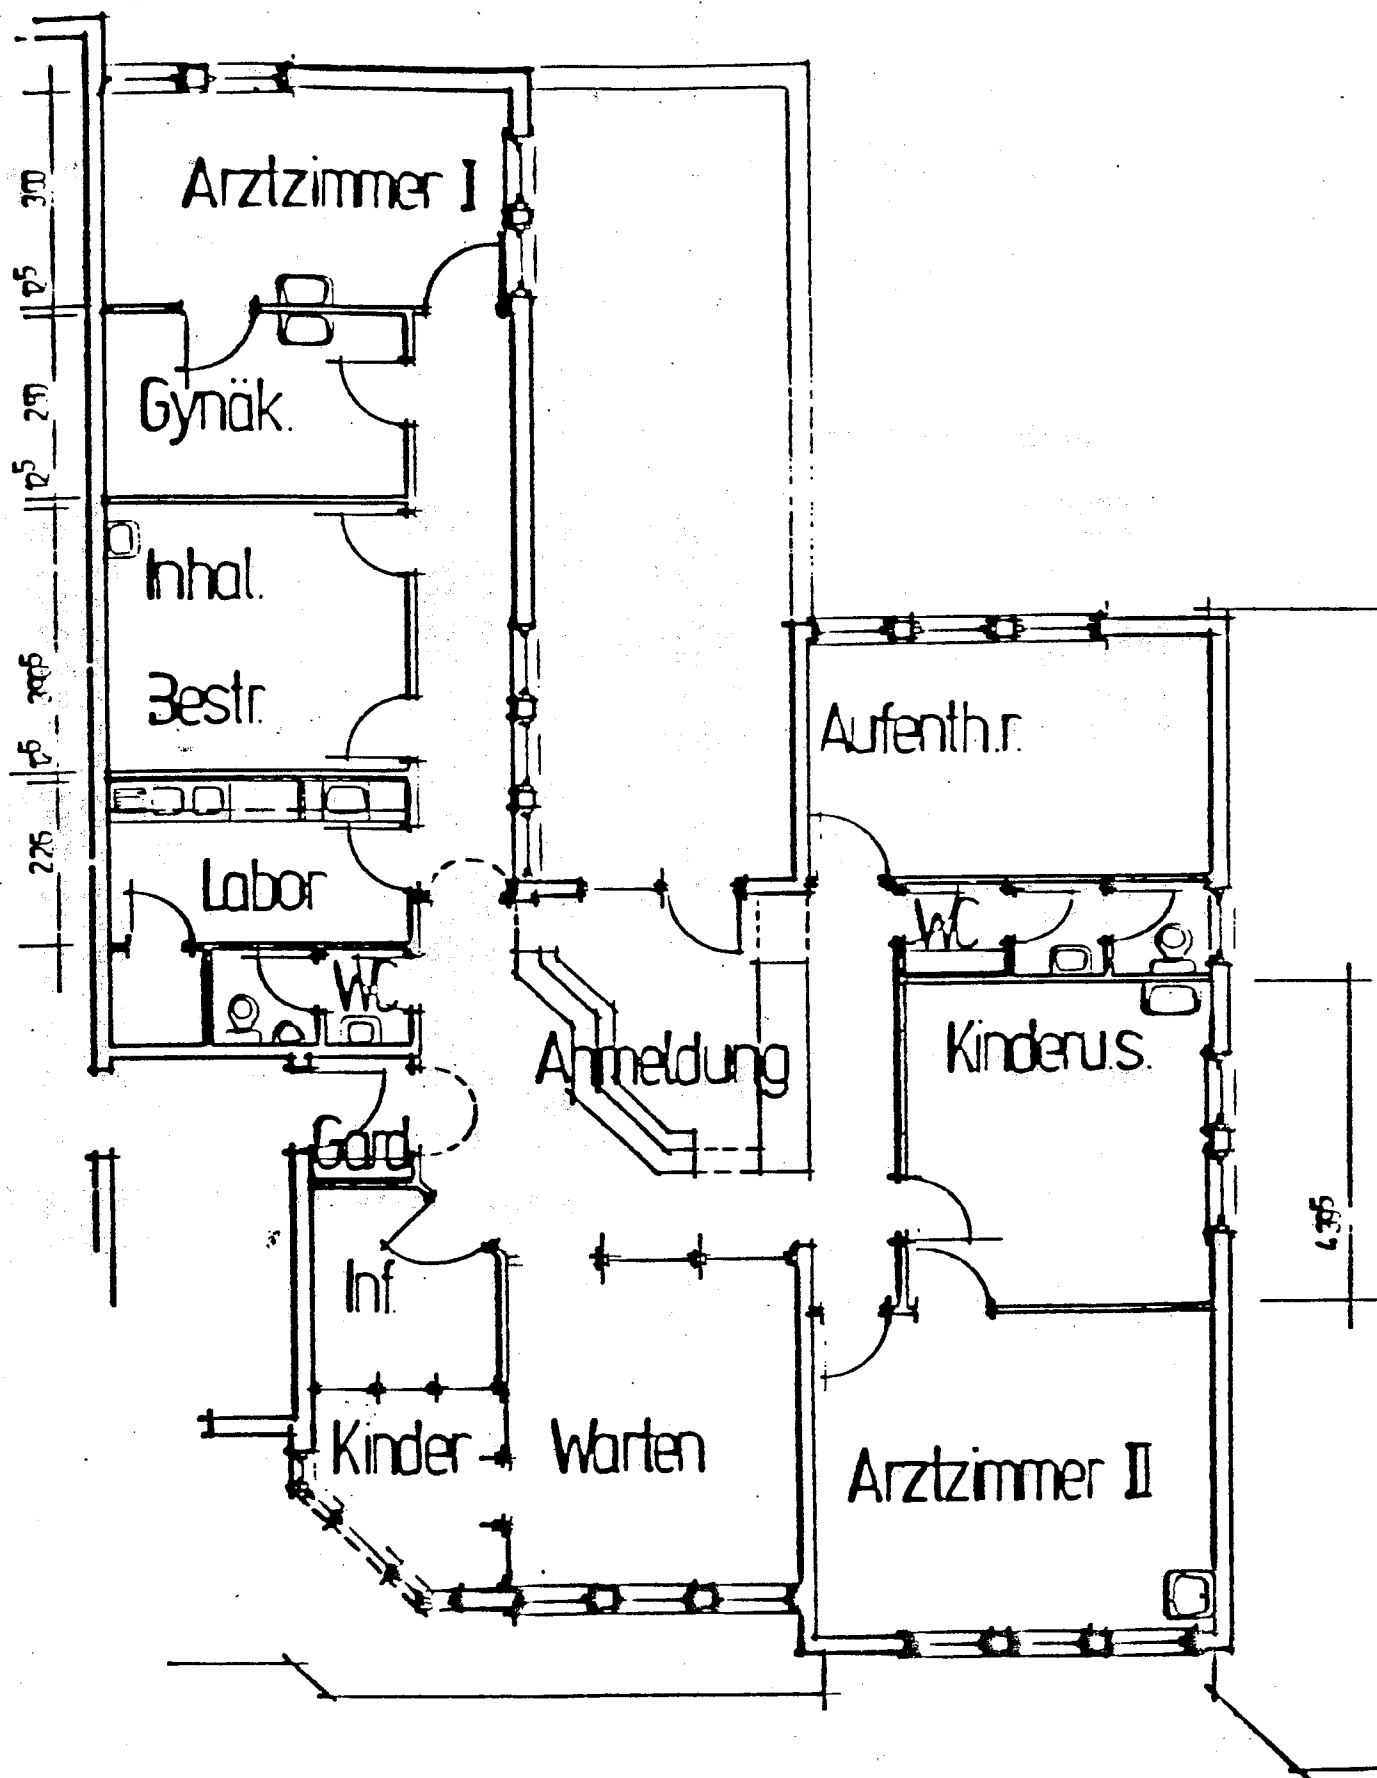

ziel

ert-
füg-

en:
die
die
om-
die
te
ten
in-
der
gen.

al-
ich

al-
und

so
der
ert
z

%,
net
ern

Arztpraxis Teilfläche 12

Sprechzimmer	4,98	x	2,985	=	14,86	qm
Gynäk	2,50	x	3,735	=	9,34	qm
Inhallation	3,735	x	3,905	=	14,58	qm
Labor	2,21	x	3,735	=	8,22	qm
A.R.	0,645	x	0,985	=	0,63	qm
WC + Vorraum	2,46	x	1,075	=	2,64	qm
Flur	8,365	x	1,12	=	9,37	qm
Gardarobe	1,235	x	1,60	=	1,98	qm
Infektion	2,60	x	2,25	=	5,85	qm
	./.	0,90 x 0,90 x 0,5	=	./.	0,405	qm
Kinder	2,25	x	2,60	=	5,85	qm
	./.	1,50 x 1,50 x 0,5	=	./.	1,12	qm
Wartezimmer	4,35	x	3,70	=	16,09	qm
Sprechzimmer 2	4,73	x	4,165	=	19,70	qm
Unters. Kinder	3,485	x	4,385	=	15,32	qm
WC + Vorraum	3,21	x	1,24	=	3,98	qm
Personal	4,73	x	3,235	=	15,30	qm
Flur	5,78	x	1,125	=	6,50	qm
Anmeldung	4,50	x	4,70	=	21,15	qm
	./.	0,98 x 0,98 x 0,5	=	./.	0,48	qm
Terrasse	3,00	x 4,00 x 0,5	=		6,00	qm

zusammen Teilfläche 12 = 175,35 qm
=====