


Gelände bestand an Nachbargrundstück

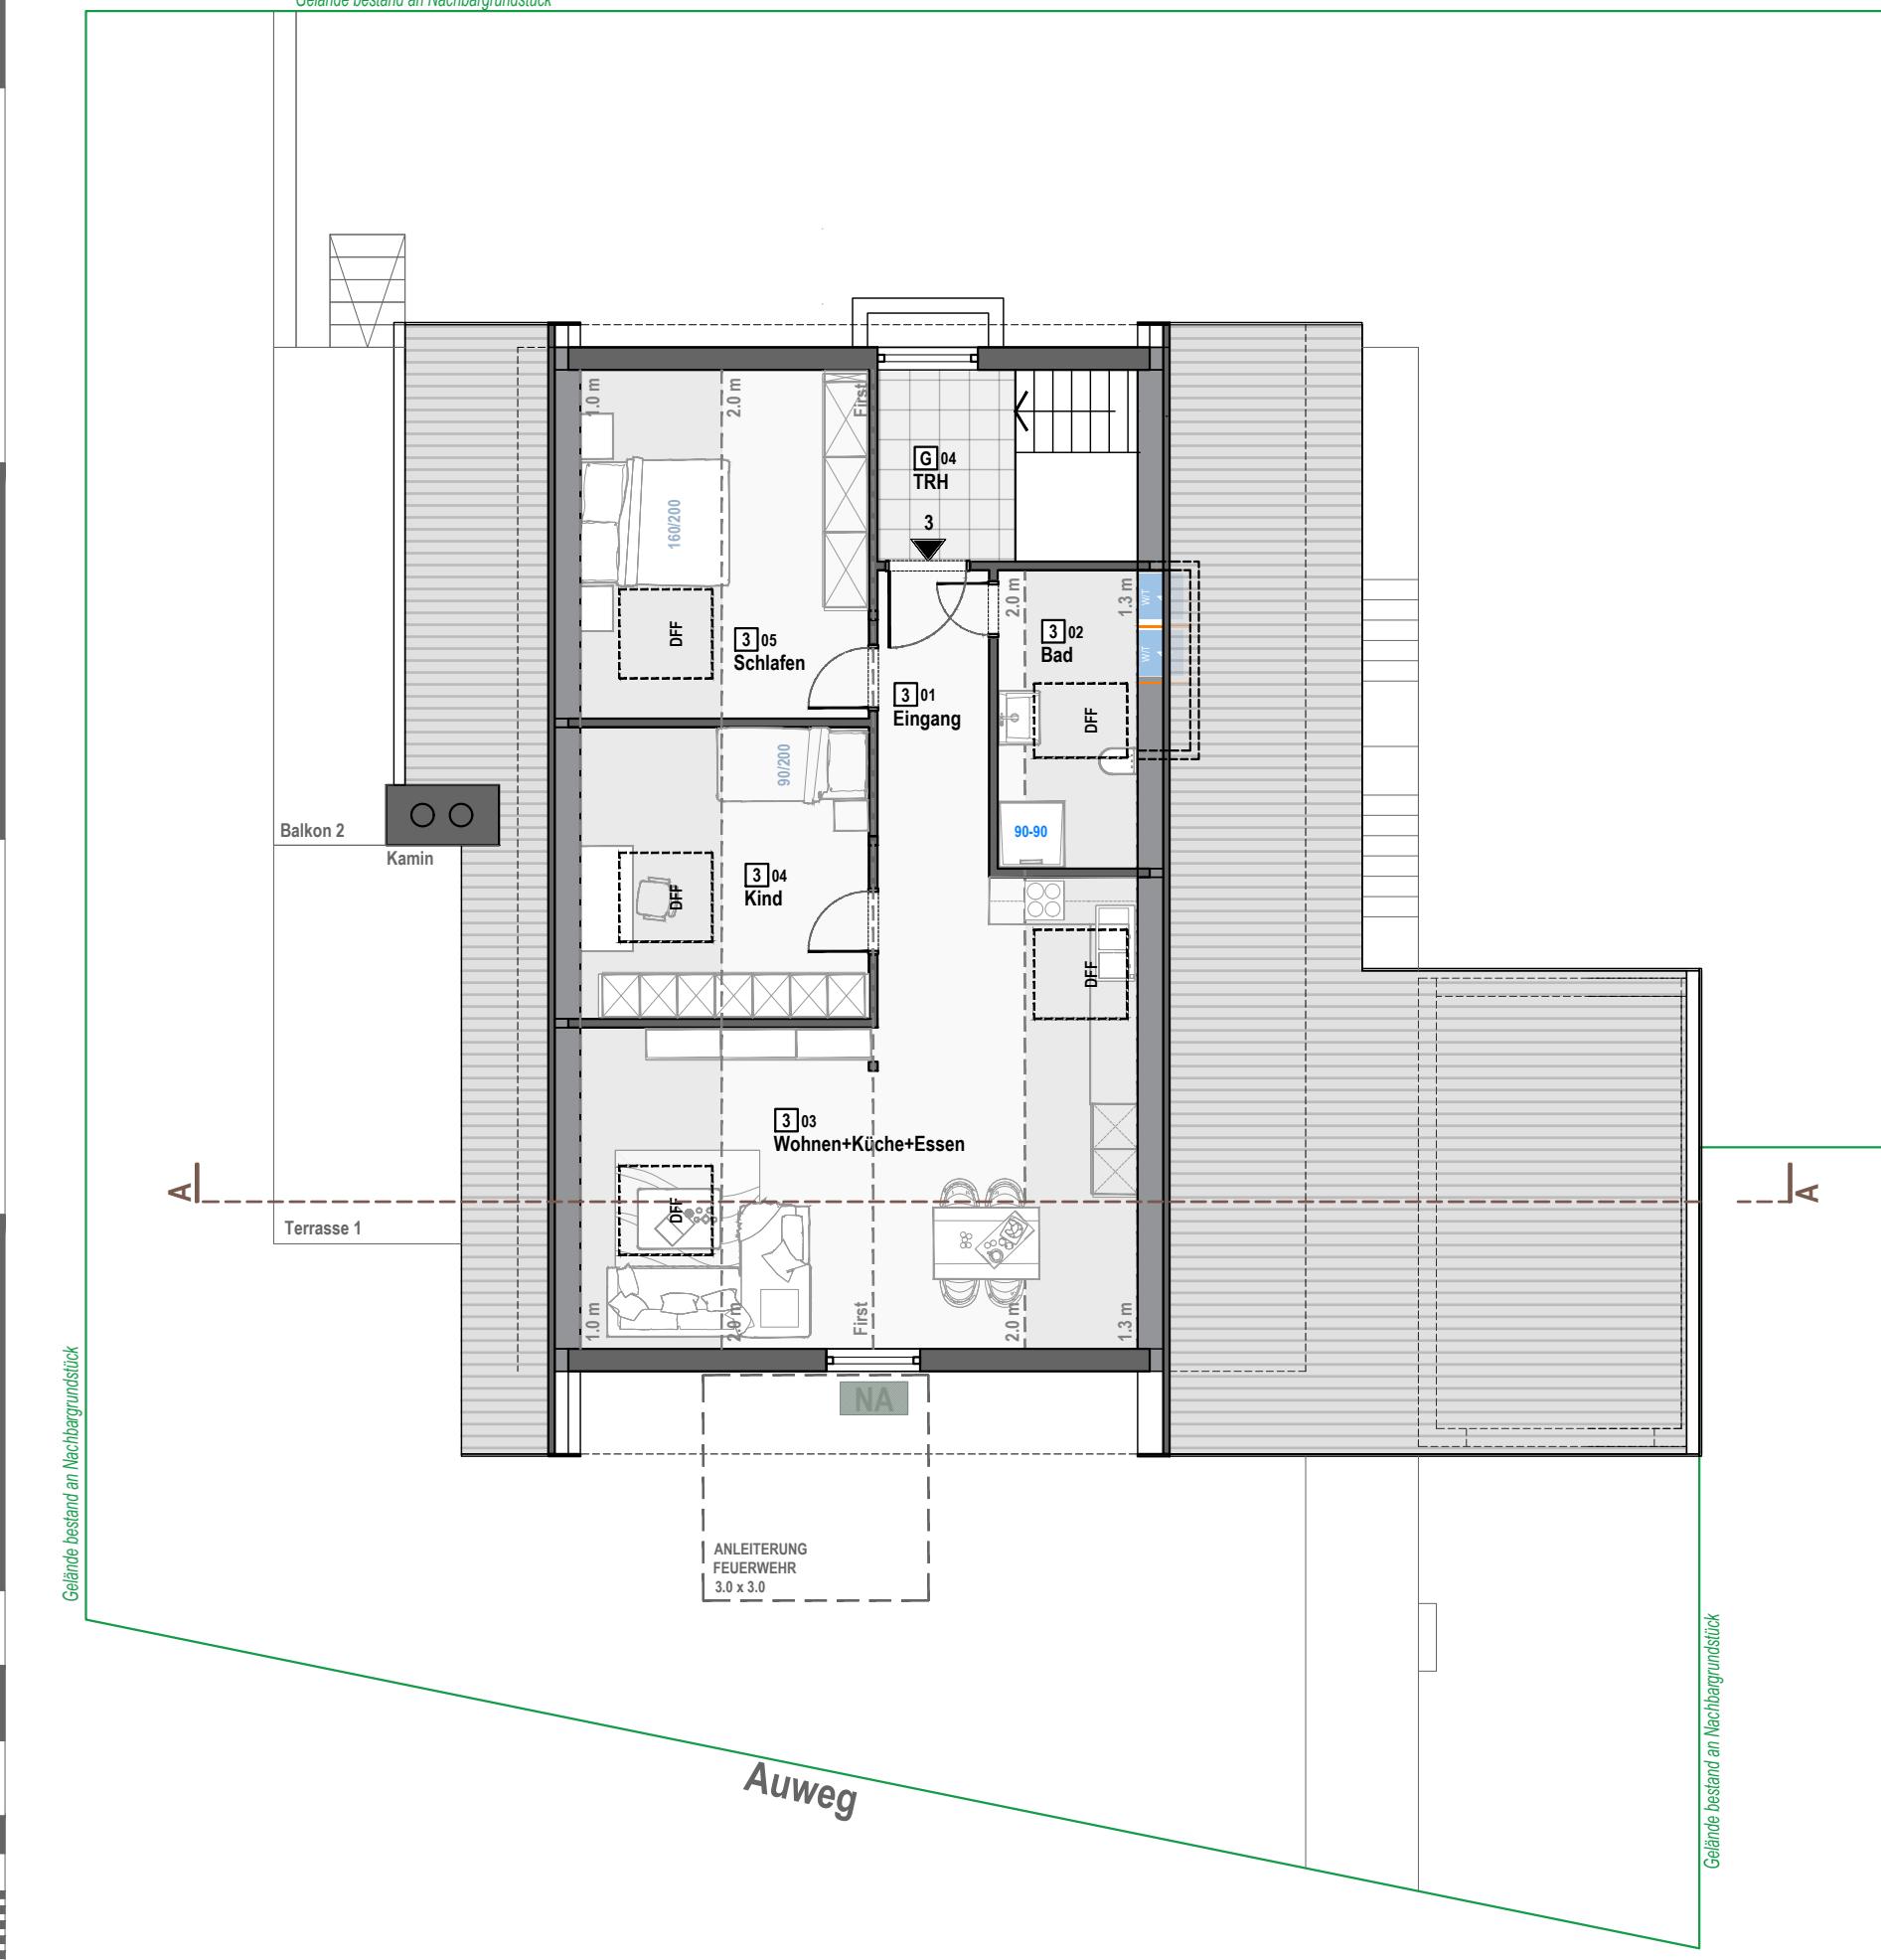

Bauherr:

Olga und Miroslav Zhivkov
Auweg 11
71522 Backnang
Flur-Nr. 1696/7

Projekt-Nr.:

24 111

**Mehrfamilienhaus mit 3 WE
mit Garage**

Auweg 11
71522 Backnang

Planungsphase:

AUFTeilungspläne
Stand: 11.11.2024

03

EFH (RFB) = +/- 0.00 = 283.80 m ü. NN
DACHGESCHOSS
M 1:100

Krastyo Gitssov
Freier Architekt
AKBW 139065
Dotzheimer Straße 124 HH
65197 Wiesbaden
Tel: +49 (0) 173 1526238
architekten@gitssov.de
gitssov.de



Planfertiger: