


STOCKWERK 1

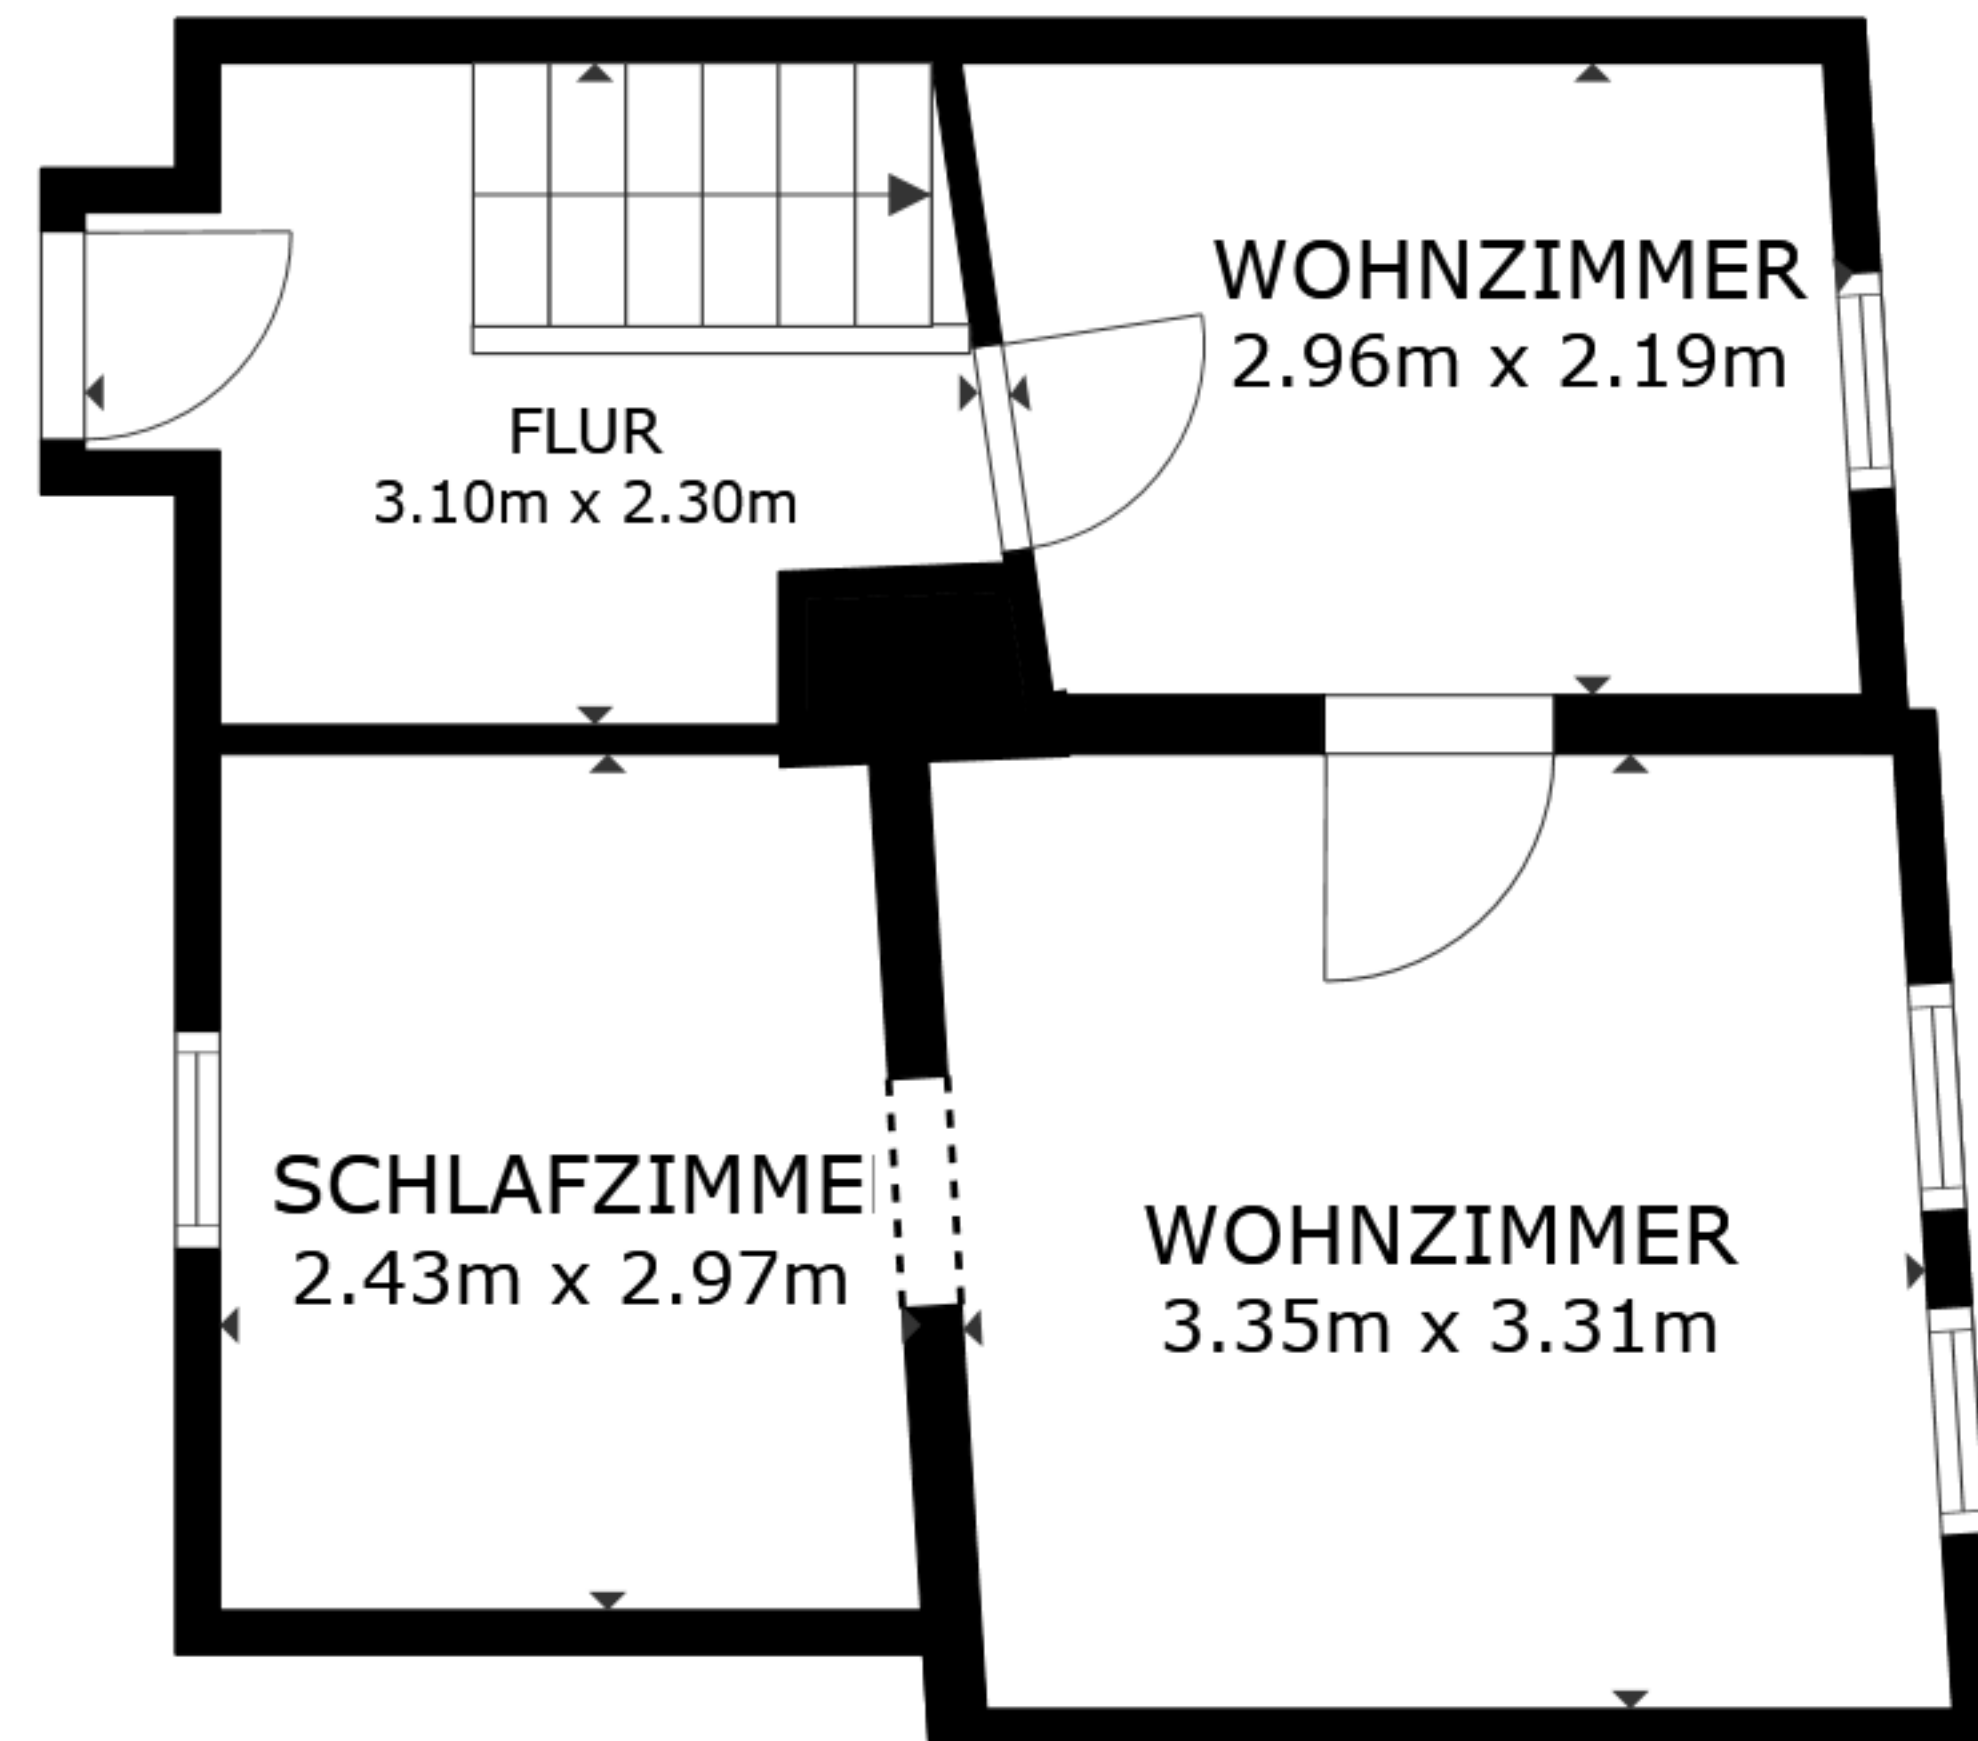

STOCKWERK 2

BRUTTOINNENRAUM
 STOCKWERK 1 61.4 m² STOCKWERK 2 32.4 m²
 INSGESAMT : 93.8 m²
 ANGABEN OHNE GEWÄHR