


BAUHERR :

ARCHITEKT :

NACHBARN :

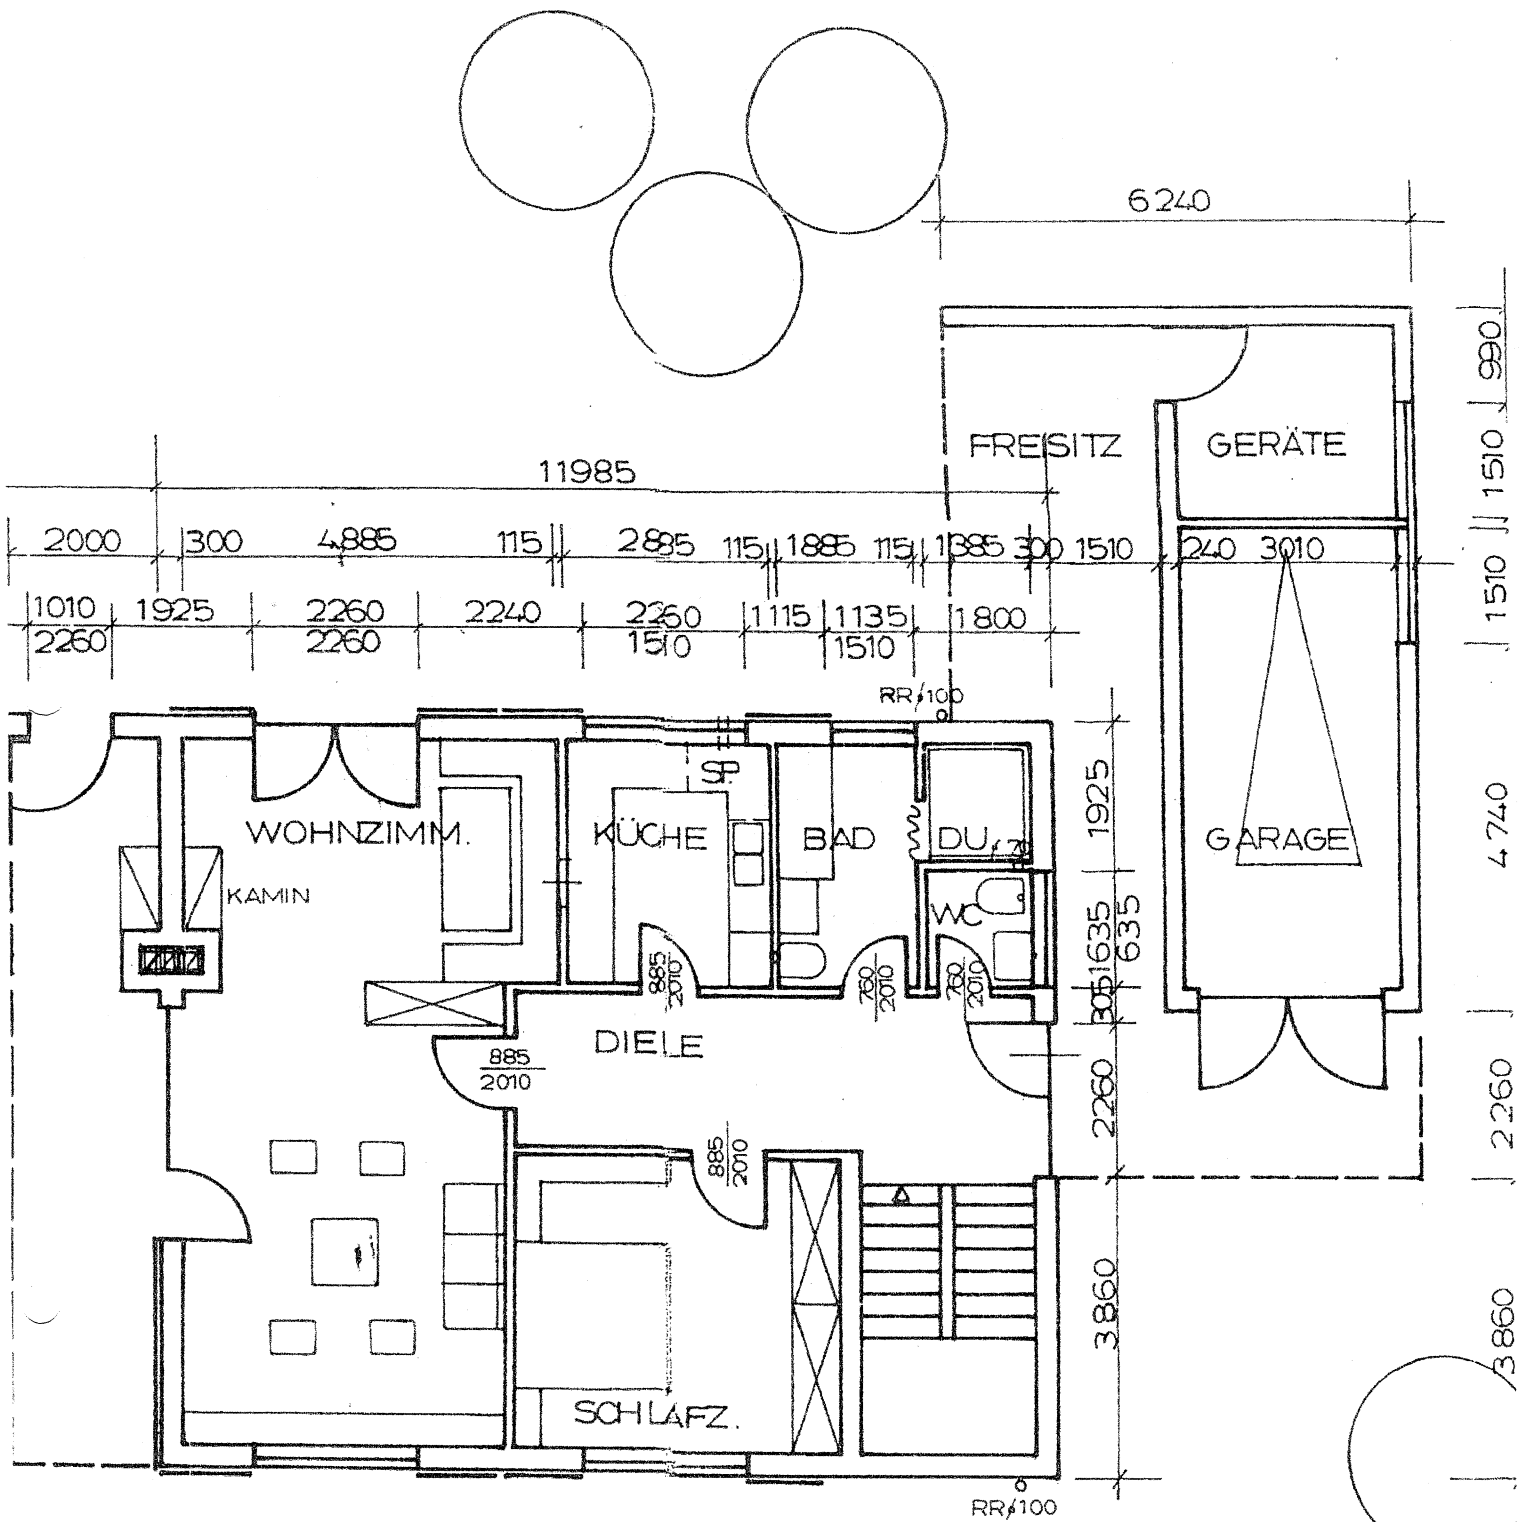

ERDGESCHOSS M=1:100

