




Flurstück: 10060
Flur: 8
Gemarkung: Welsleben

Gemeinde: Bördeland
Kreis: Salzlandkreis

Erstellt am 10.07.2024
Aktualität der Daten: 09.07.2024

5765085

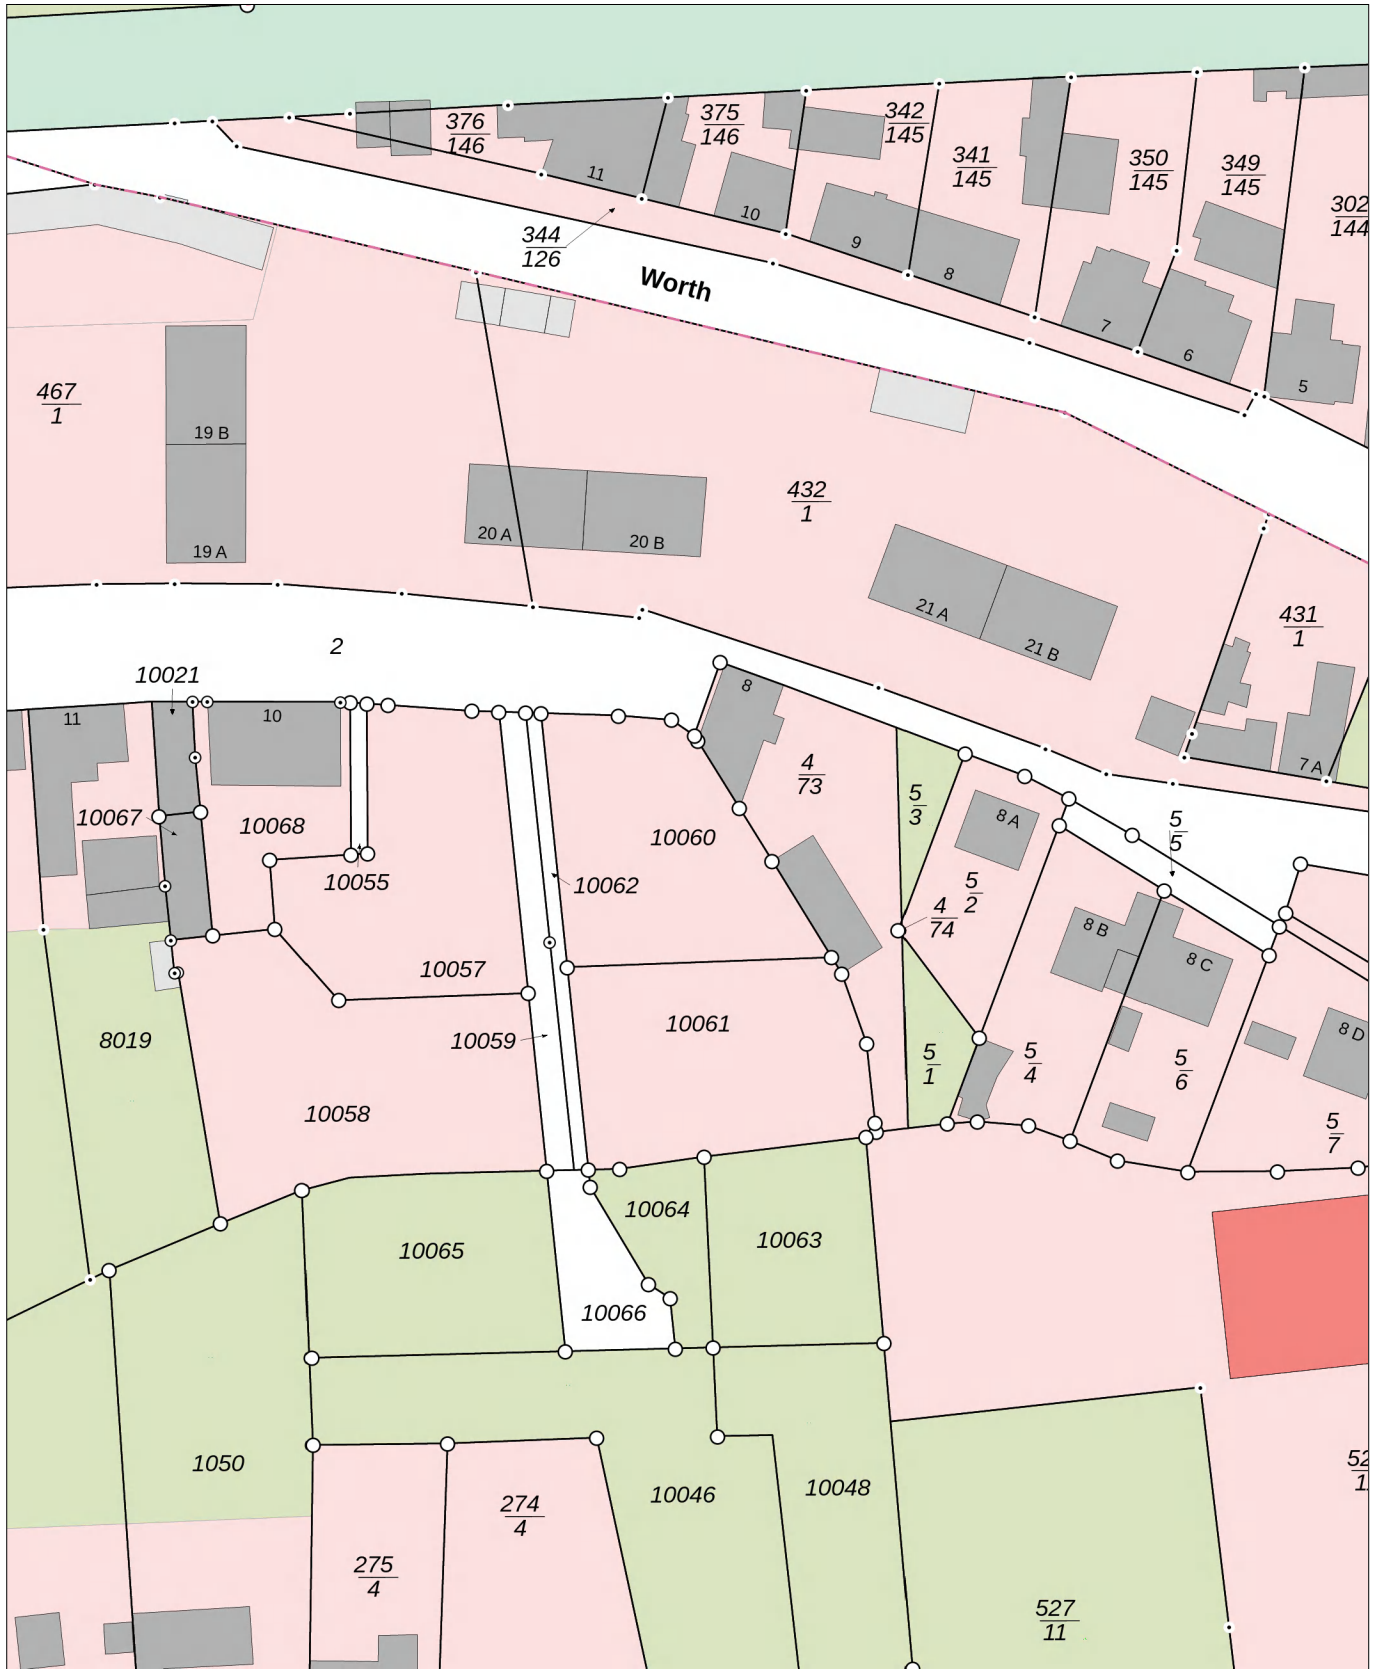

32580985

LVerGeo 894a
Stand 07/23

5764865
Maßstab: 1:1000
0 10 20 30 Meter

Dieser Auszug darf unter der Datenlizenz Deutschland – Namensnennung – 2.0 frei verwendet werden. Es gelten die Nutzungsbedingungen für die Daten der Landesvermessung, des Liegenschaftskatasters, des Geobasisinformationssystems und der Grundstückswertermittlung des Landesamtes für Vermessung und Geoinformation Sachsen-Anhalt (LVerGeo). Er stellt keine rechtsverbindliche Auskunft dar und darf nicht als amtlicher Auszug (z.B. zur Vorlage im Baugenehmigungsverfahren) verwendet werden.