



Hinweis: Die Abgeschlossenheitsbescheinigung begründet keine steuerrechtlichen Ansprüche!

660-03 SG 41  
Aufteilungsplan  
zur Bescheinigung des  
Landratsamtes Ansbach

vom 18. April 2016

Ansbach, 18. April 2016  
Landratsamt Ansbach

Schock  
Verw. Amtfrau

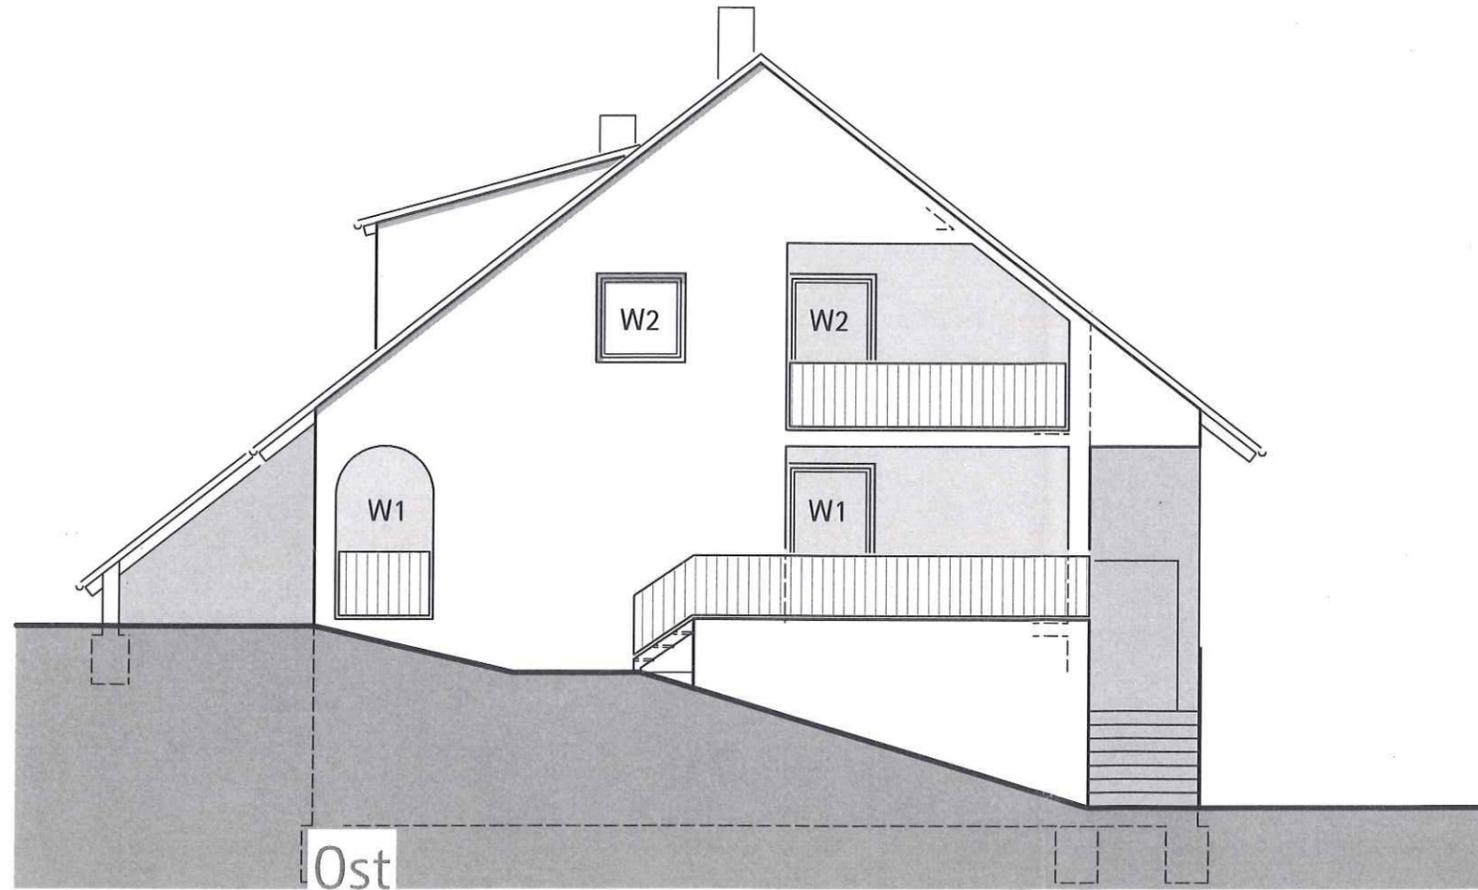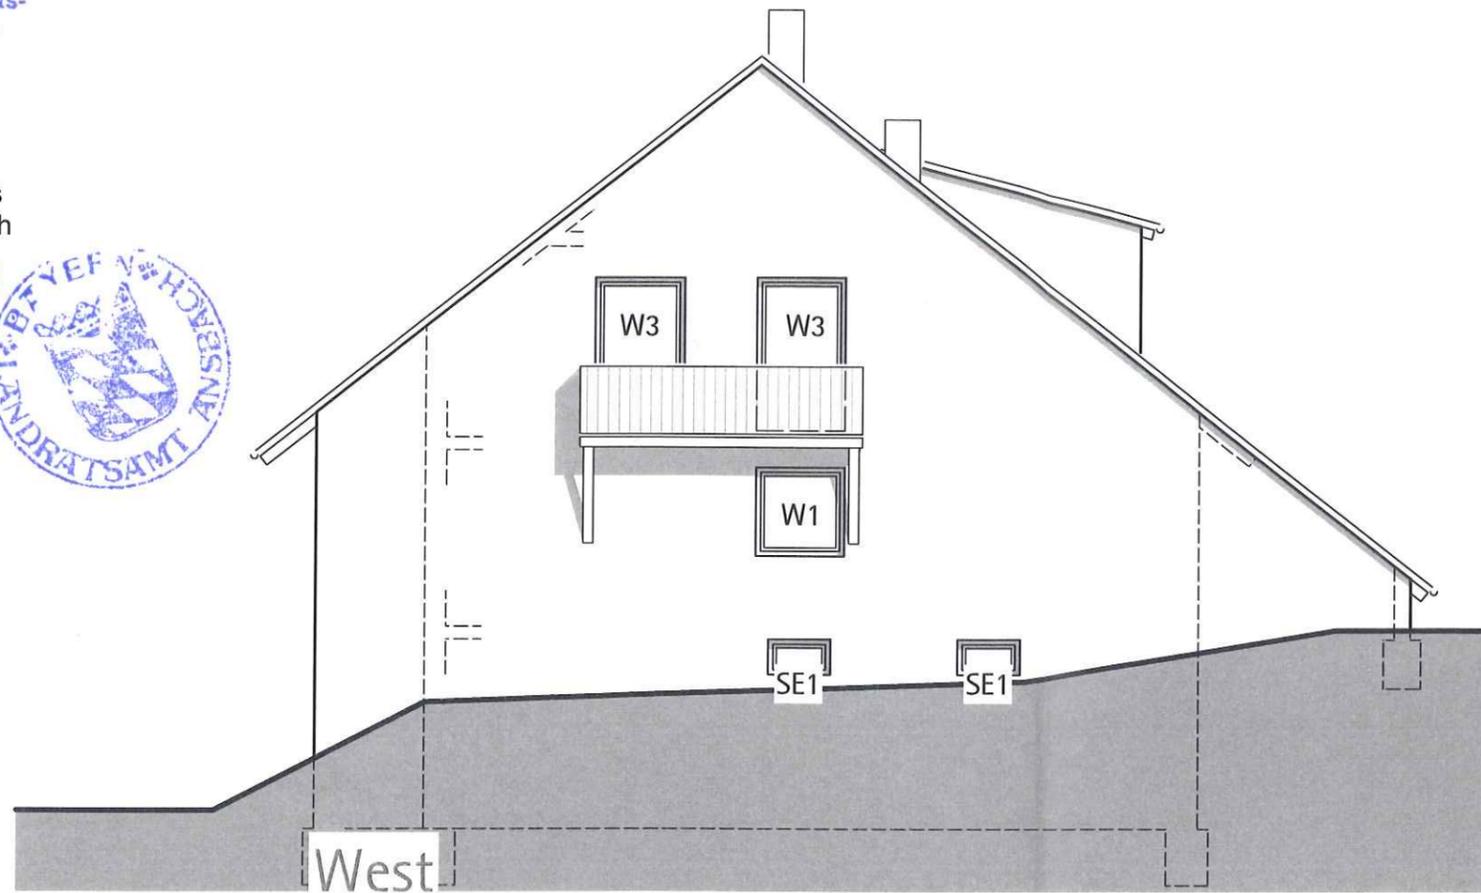

Lageplan M1/1000

Legende:

- W1 Wohnung 1
- W2 Wohnung 2
- W3 Wohnung 3
- GE Gemeinschaftsflächen
- SE Sondereigentum

--- Grundstücksgrenze neu

## Aufteilungsplan

Flurstück 32/1

Wattenbach 25

91586 Lichtenau

M 1/100