


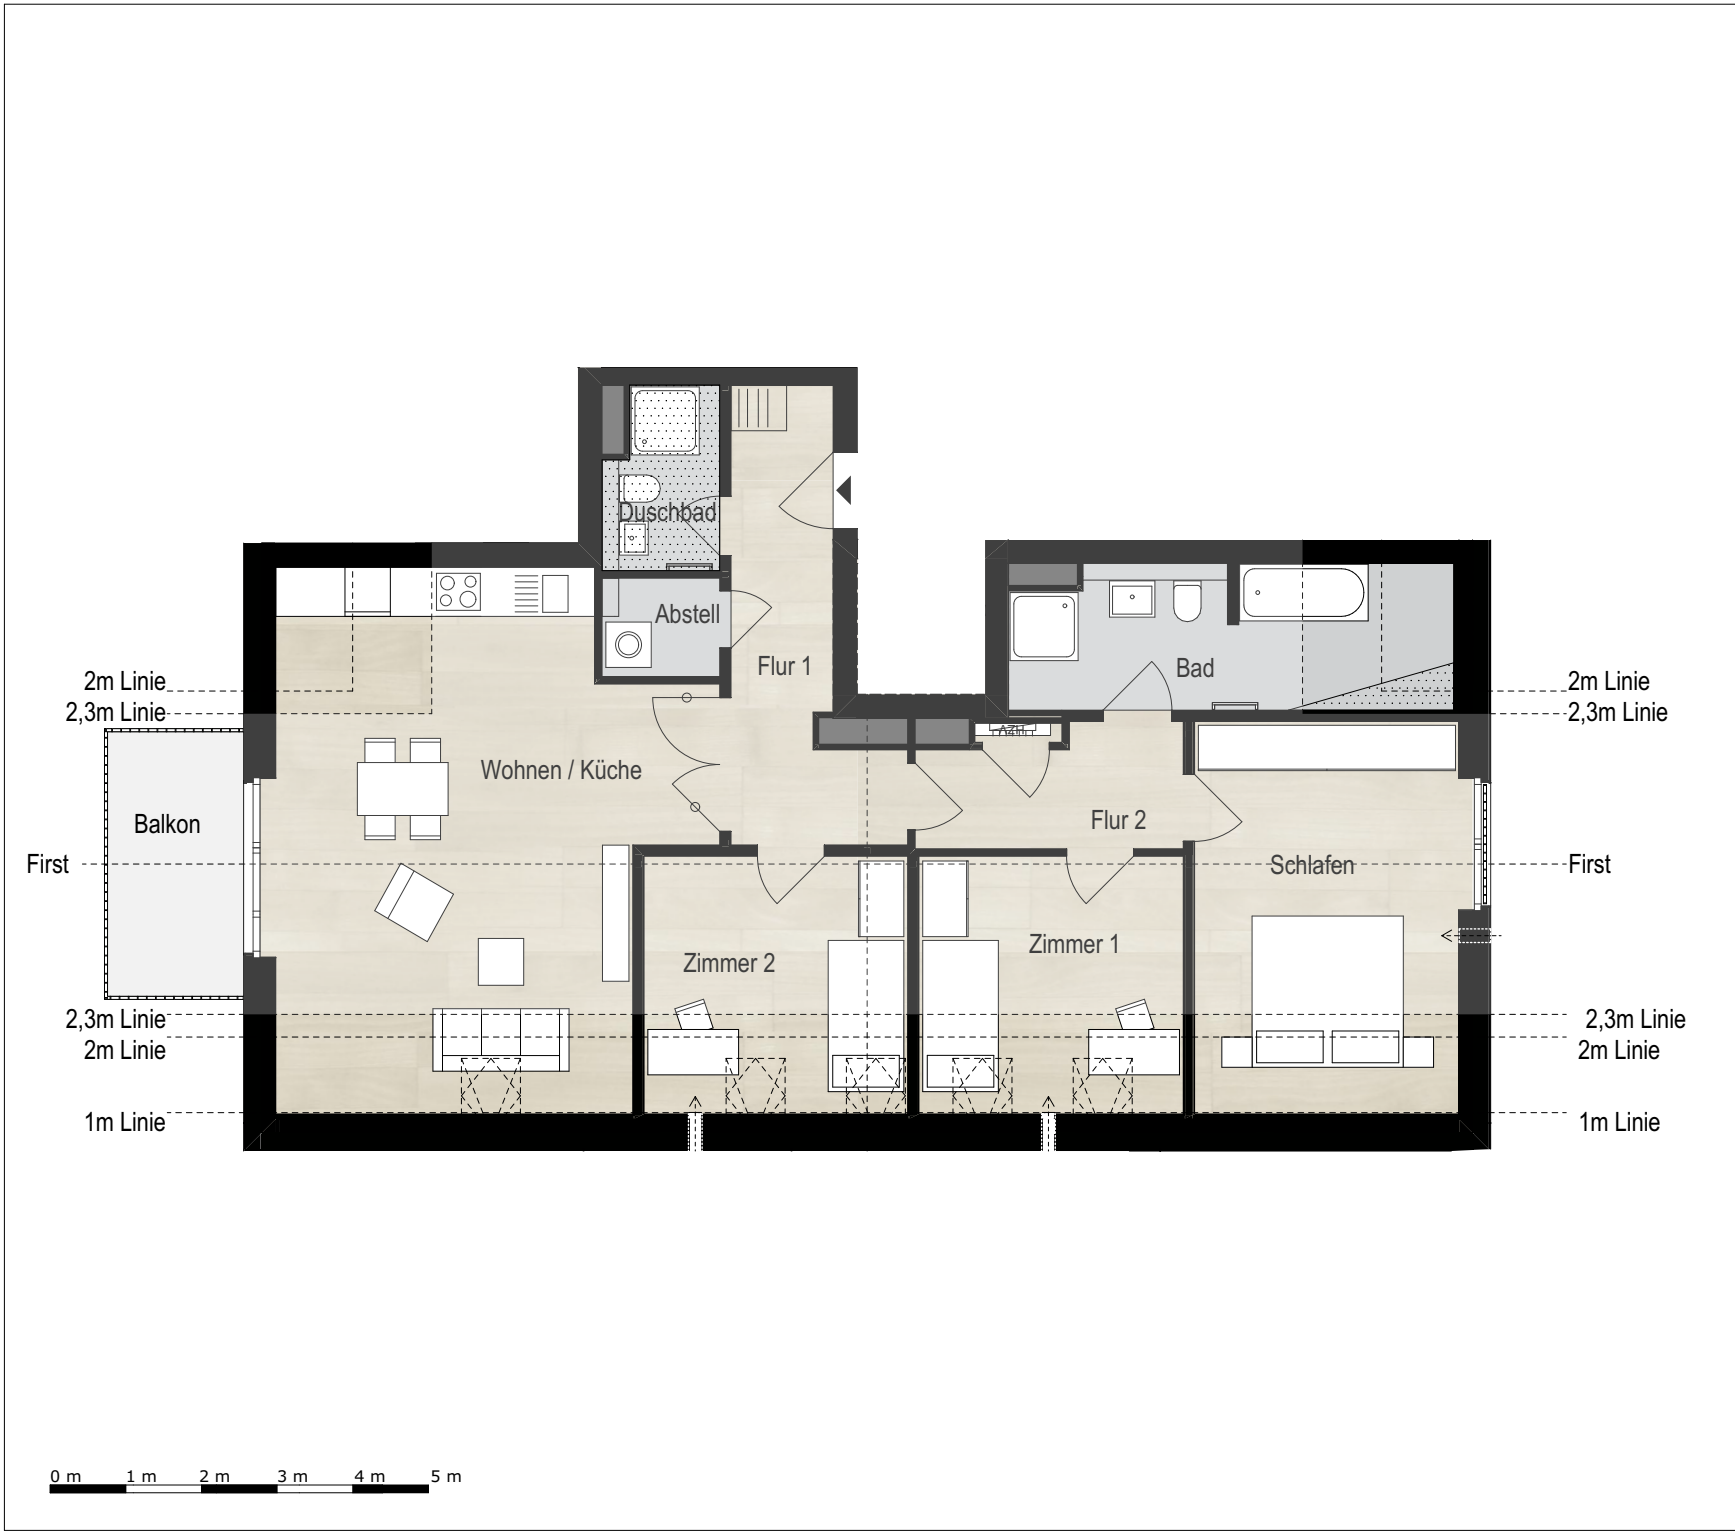

OBJEKTNAME

379 Rellingen

Quartier Reinlage

HAUS	Geschoss	Zimmer	Wohninheit
4	2	4	45

Haus 1

Haus 2

Haus 3

Haus 4

Haus 5

FLÄCHEN

Wohnen / Küche	33,02
Schlafen	16,68
Zimmer 1	10,13
Zimmer 2	10,07
Bad	9,33
Flur 1	9,31
Flur 2	5,20
Duschbad	3,45
Abstell	2,02
Balkon	zu 1/2: 3,15
	102.36 m²

LEGENDE

Decke abgehängt

über dem Betrachter befindliche Bauteile

Bodenbeläge innerhalb der Wohnung:

Fliesen

Parkett

N

Index 379045