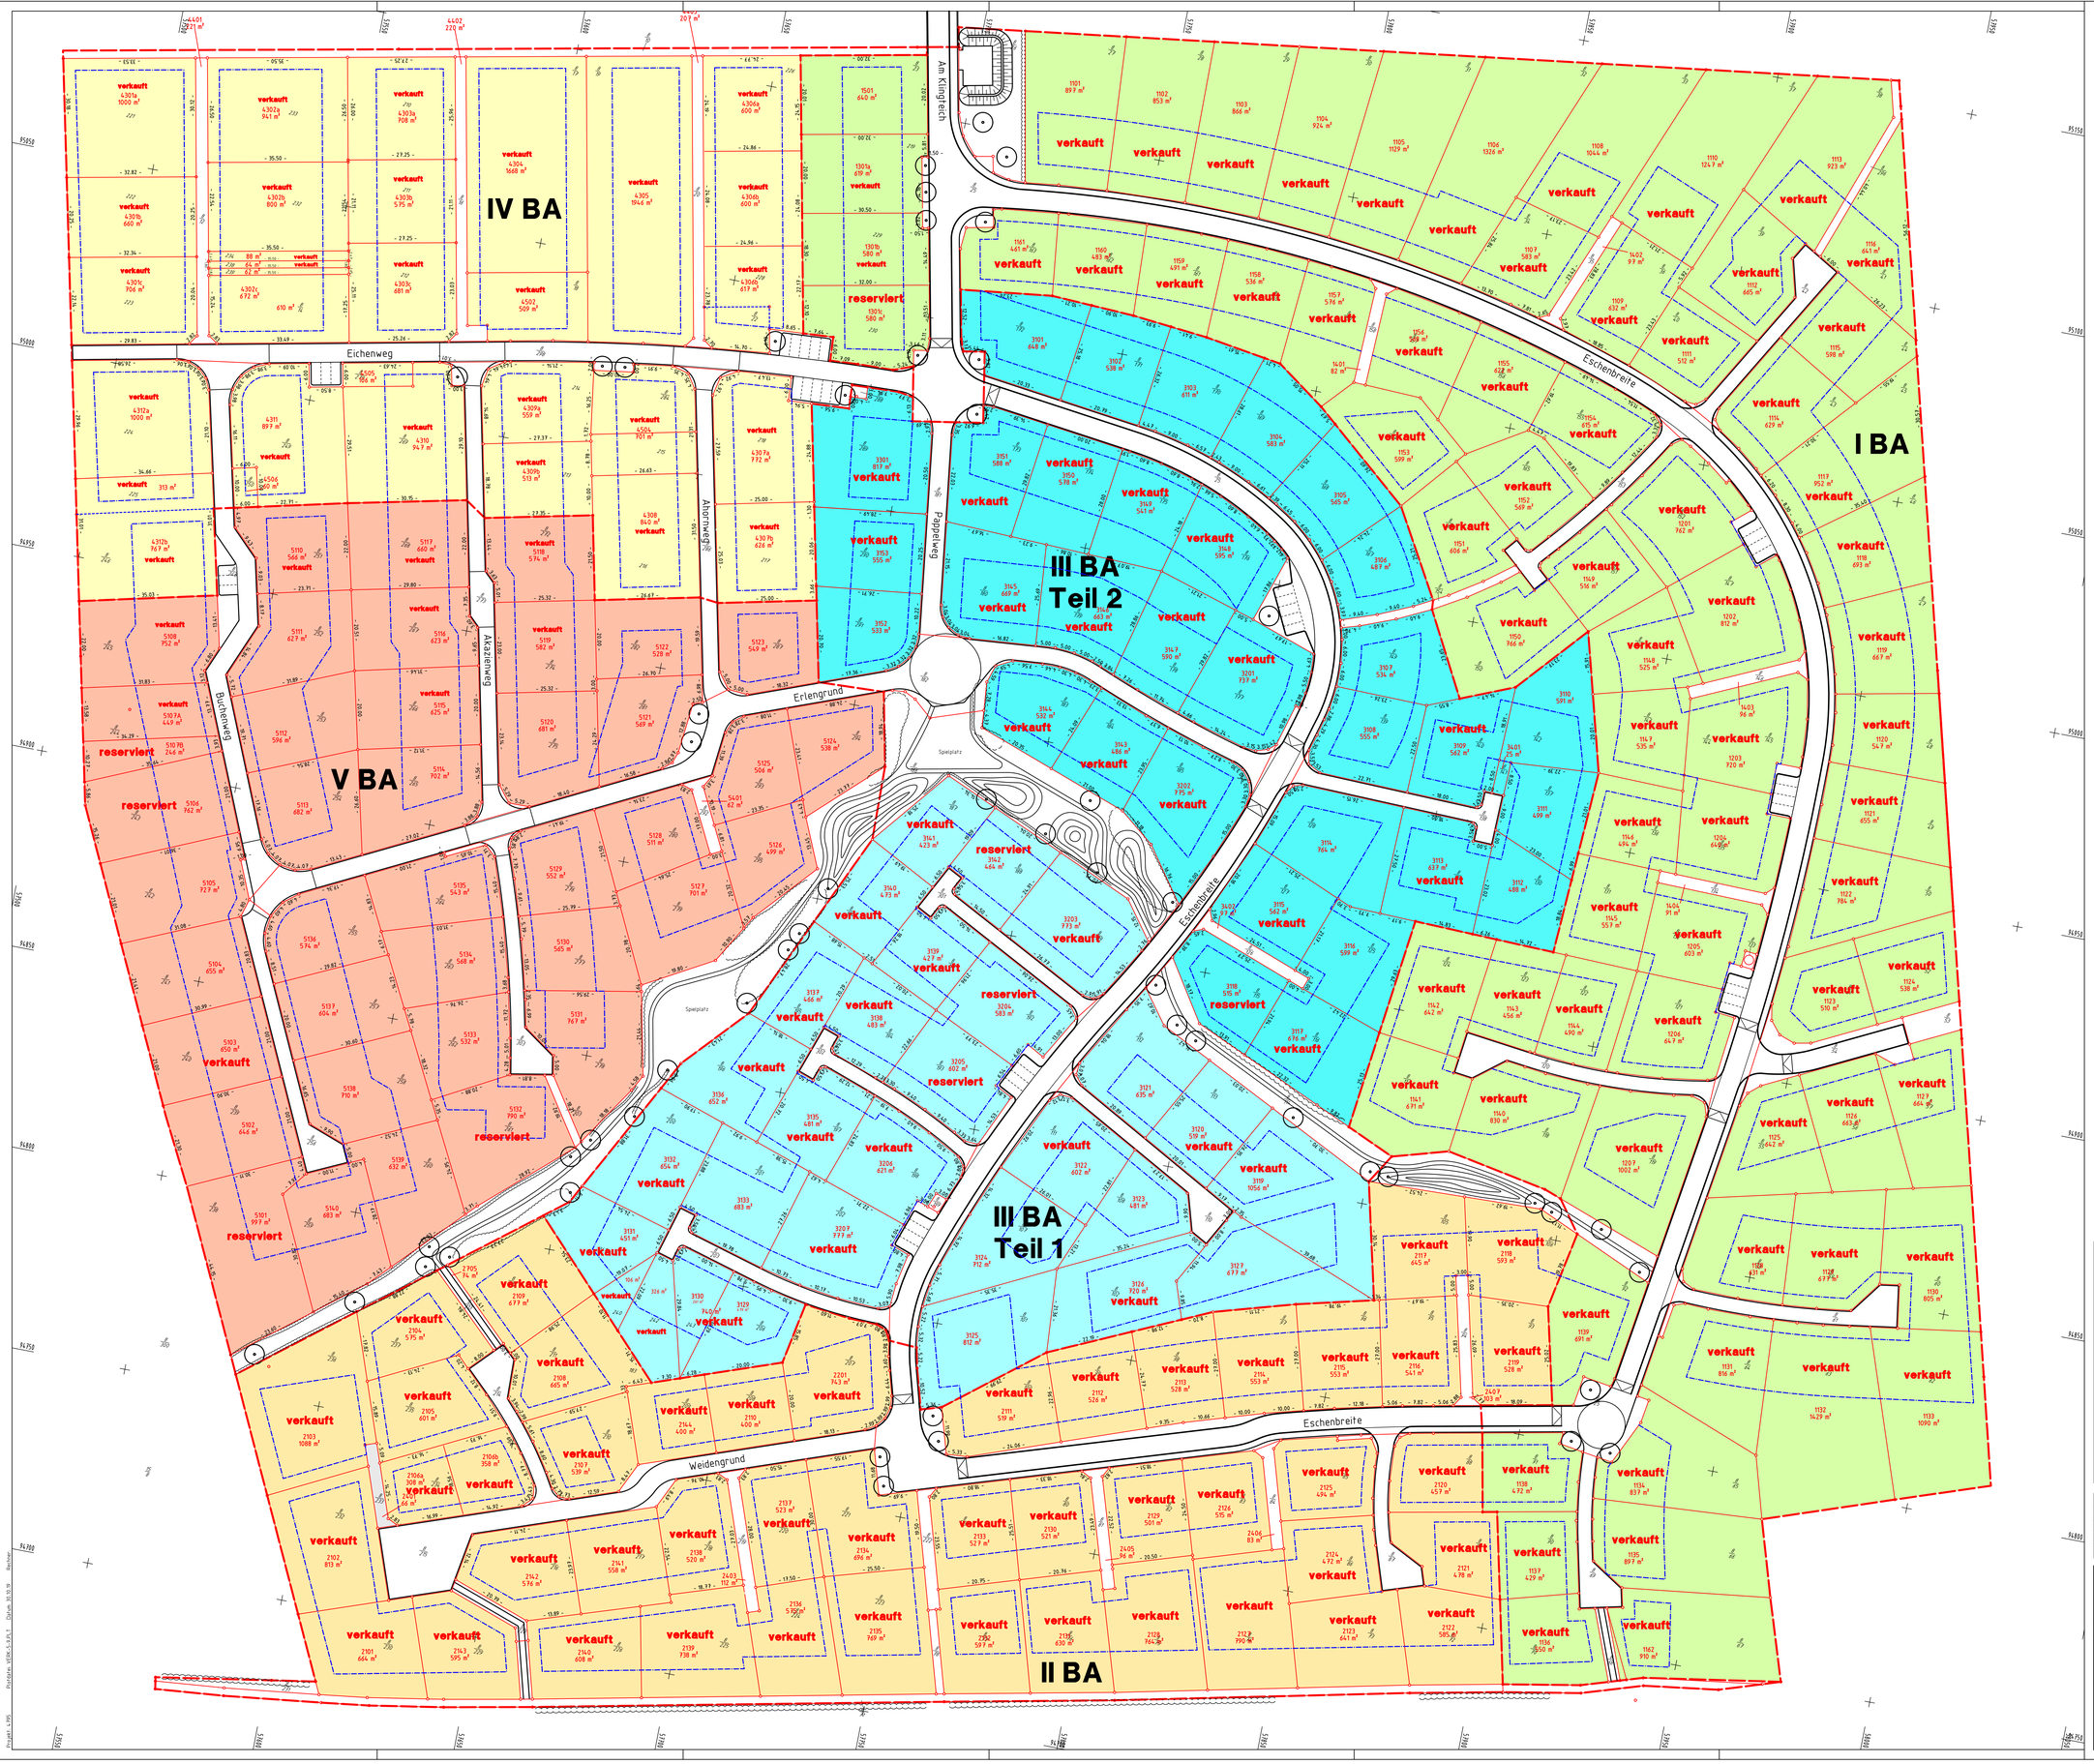

LEGENDE

- I BAUABSCHNITT
- II BAUABSCHNITT
- III BAUABSCHNITT
- IV BAUABSCHNITT
- V BAUABSCHNITT

INDEX	GEÄNDERT	DATUM	GEZ.	GEPR.

BAUHERR:	THALEN GRUNDSTÜCKSGESELLSCHAFT mbH
PROJEKT:	ERSCHLIESSUNG BEBAUUNGSPLAN NR. 100-9.(II)95 STADT HALDENSLEBEN, "WOHNGEBIET AM KLINGTEICH"
NR. 4795	
	GRUNDSTÜCKSÜBERSICHT
MAßSTAB:	1:500
BLATT:	1

INGENIEURE · ARCHITEKTEN
STADTPLANER
URWALDSTR. 39
26340 NEUENBURG
TEL. 04452/916 - 0
FAX 04452/916 - 101

DATUM:	29.10.2019
GEZEICHNET:	HIERONYMUS
BEARBEITET:	HIERONYMUS
PROJEKT-ING.:	THALEN