
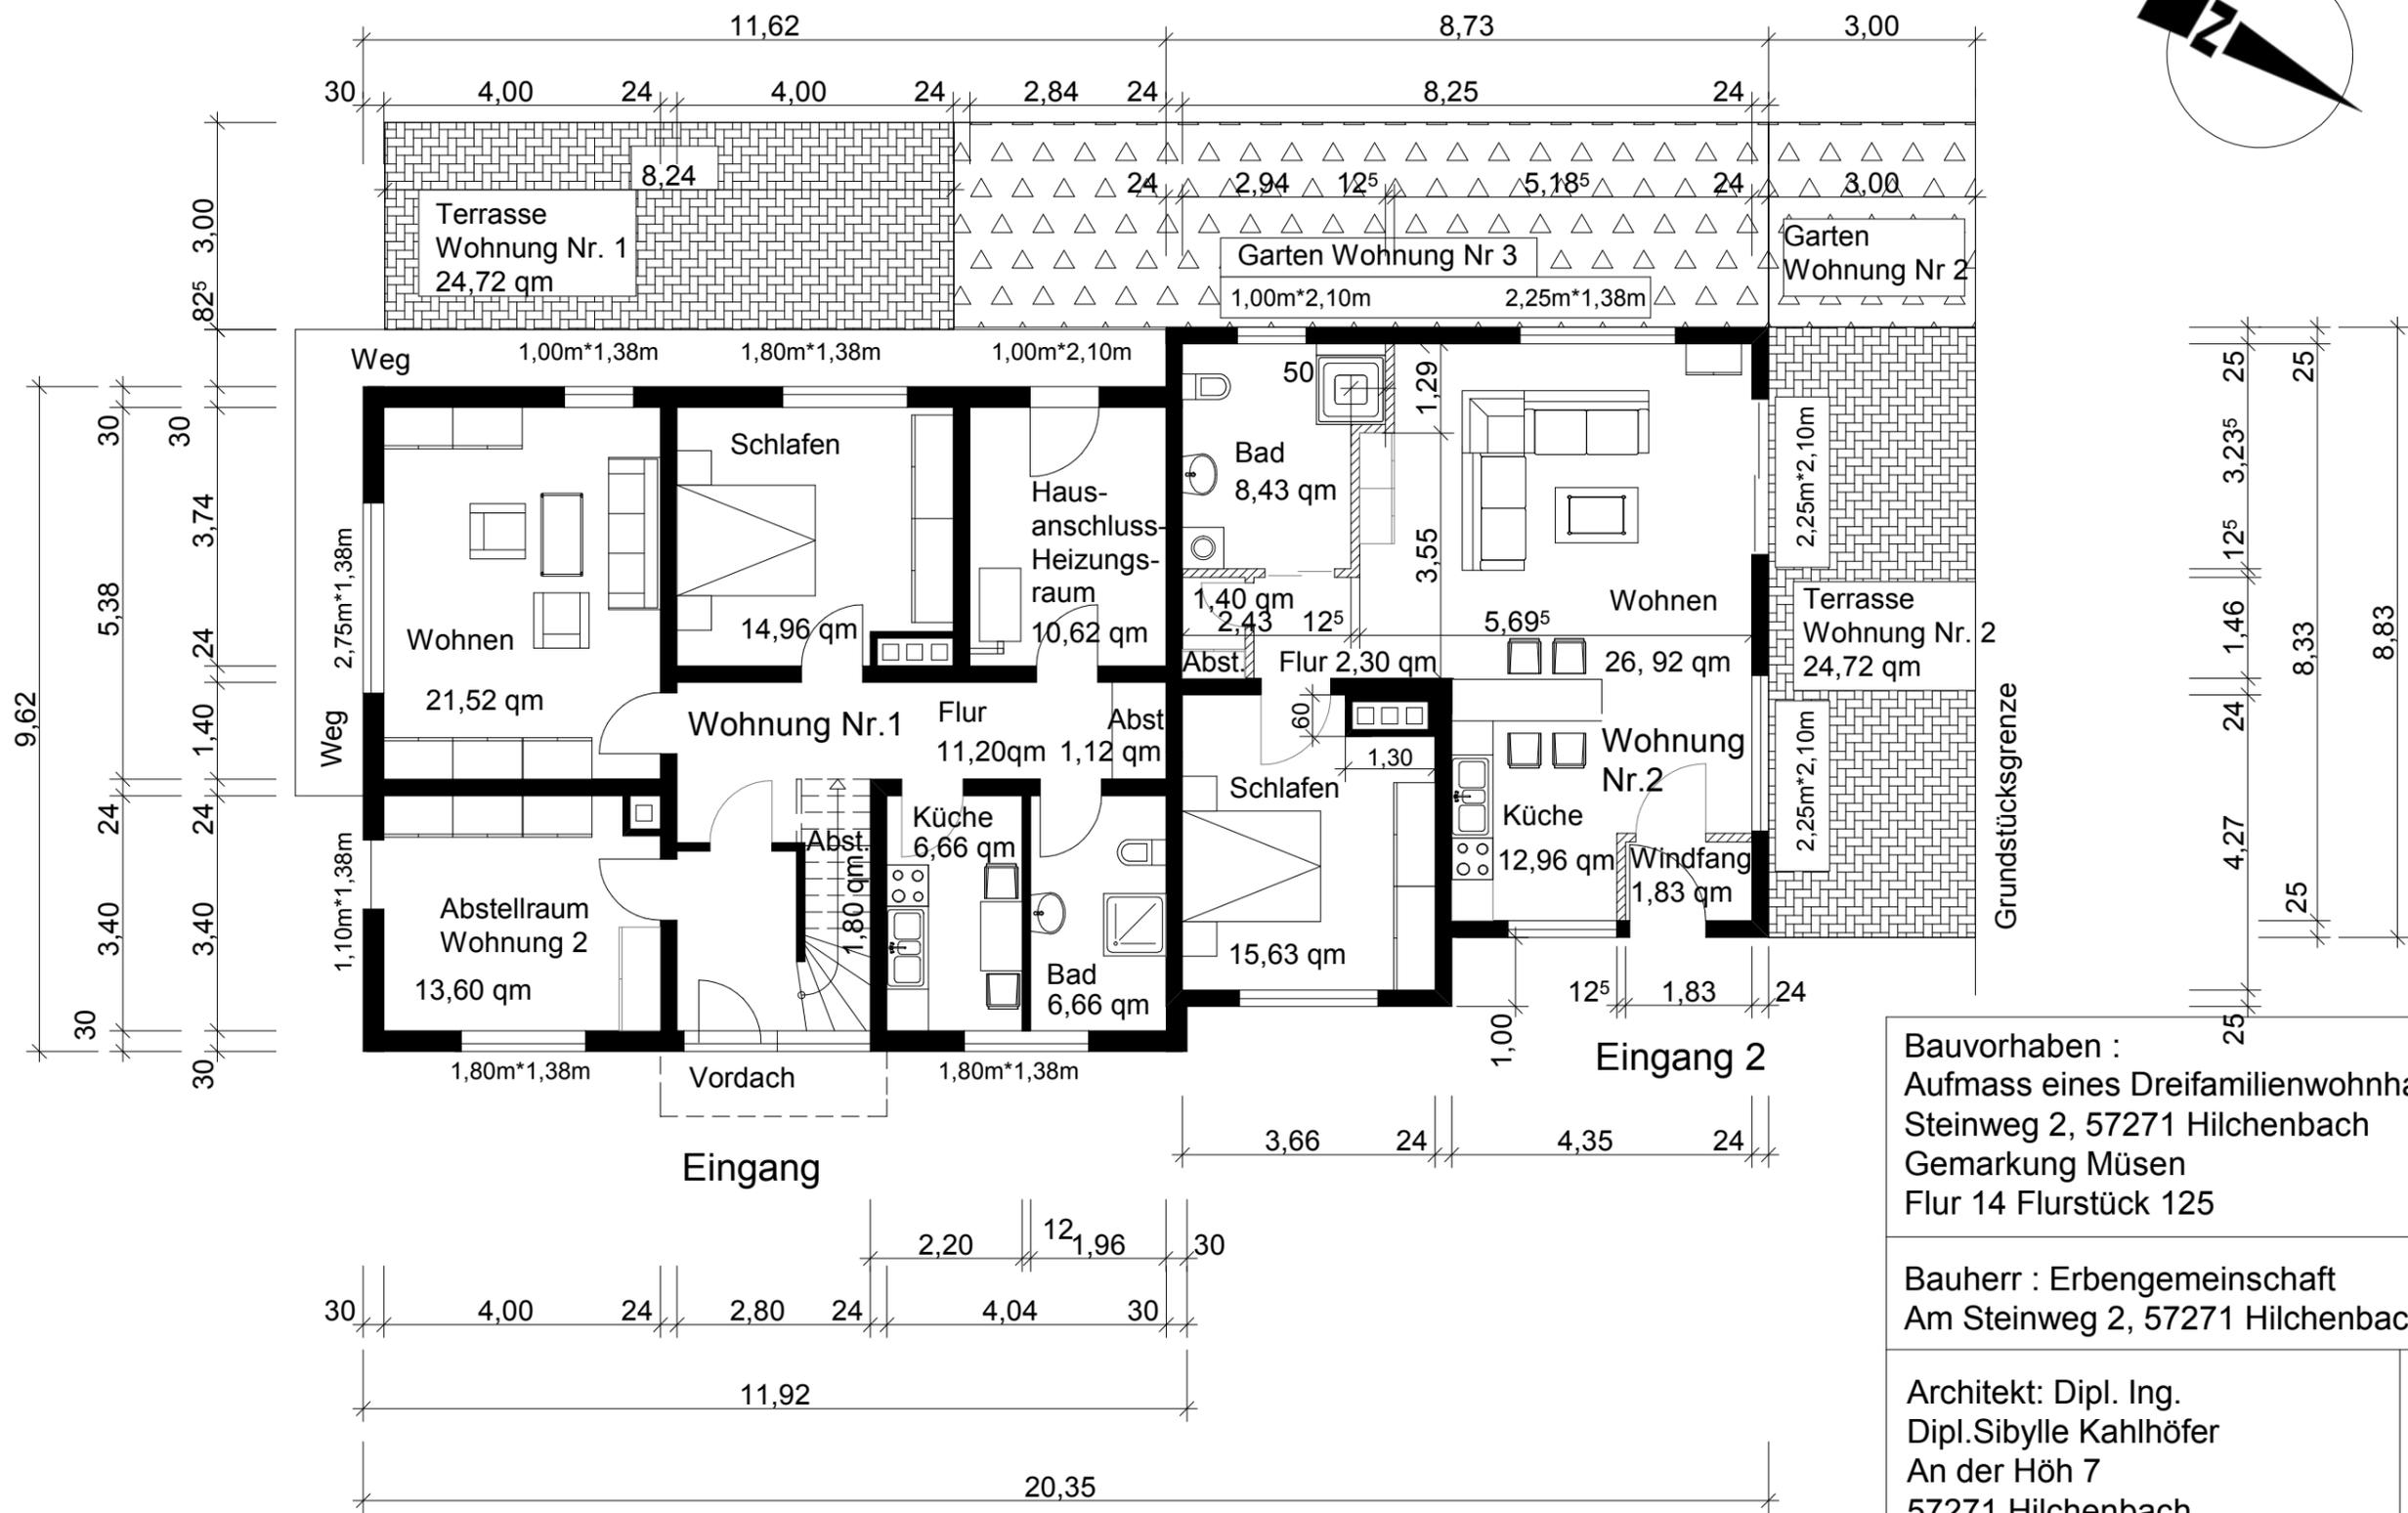


Aufmass eines Dreifamilienwohnhauses

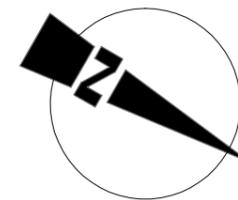

Grundriss Erdgeschoss

M 1:100

Bauvorhaben : Aufmass eines Dreifamilienwohnhauses Steinweg 2, 57271 Hilchenbach Gemarkung Müsen Flur 14 Flurstück 125	
Bauherr : Erbgemeinschaft Am Steinweg 2, 57271 Hilchenbach	
Architekt: Dipl. Ing. Dipl. Sibylle Kahlhöfer An der Höh 7 57271 Hilchenbach Tel.: 02733/51605, Fax: 51436 email: s.kahlhoefer@freenet.de	Datum: 29.03.2023
Grundriss Erdgeschoss	1