



Amt für Digitalisierung, Breitband und Vermessung  
Günzburg


Augsburger Straße 1  
89312 Günzburg

# Auszug aus dem Liegenschaftskataster

Flurkarte 1 : 1000  
zur Bauvorlage nach § 7 Abs. 1 BauVorIV  
Erstellt am 05.05.2022

Flurstück: 58  
Gemarkung: Thannhausen

Gemeinde: Stadt Thannhausen  
Landkreis: Günzburg  
Bezirk: Schwaben

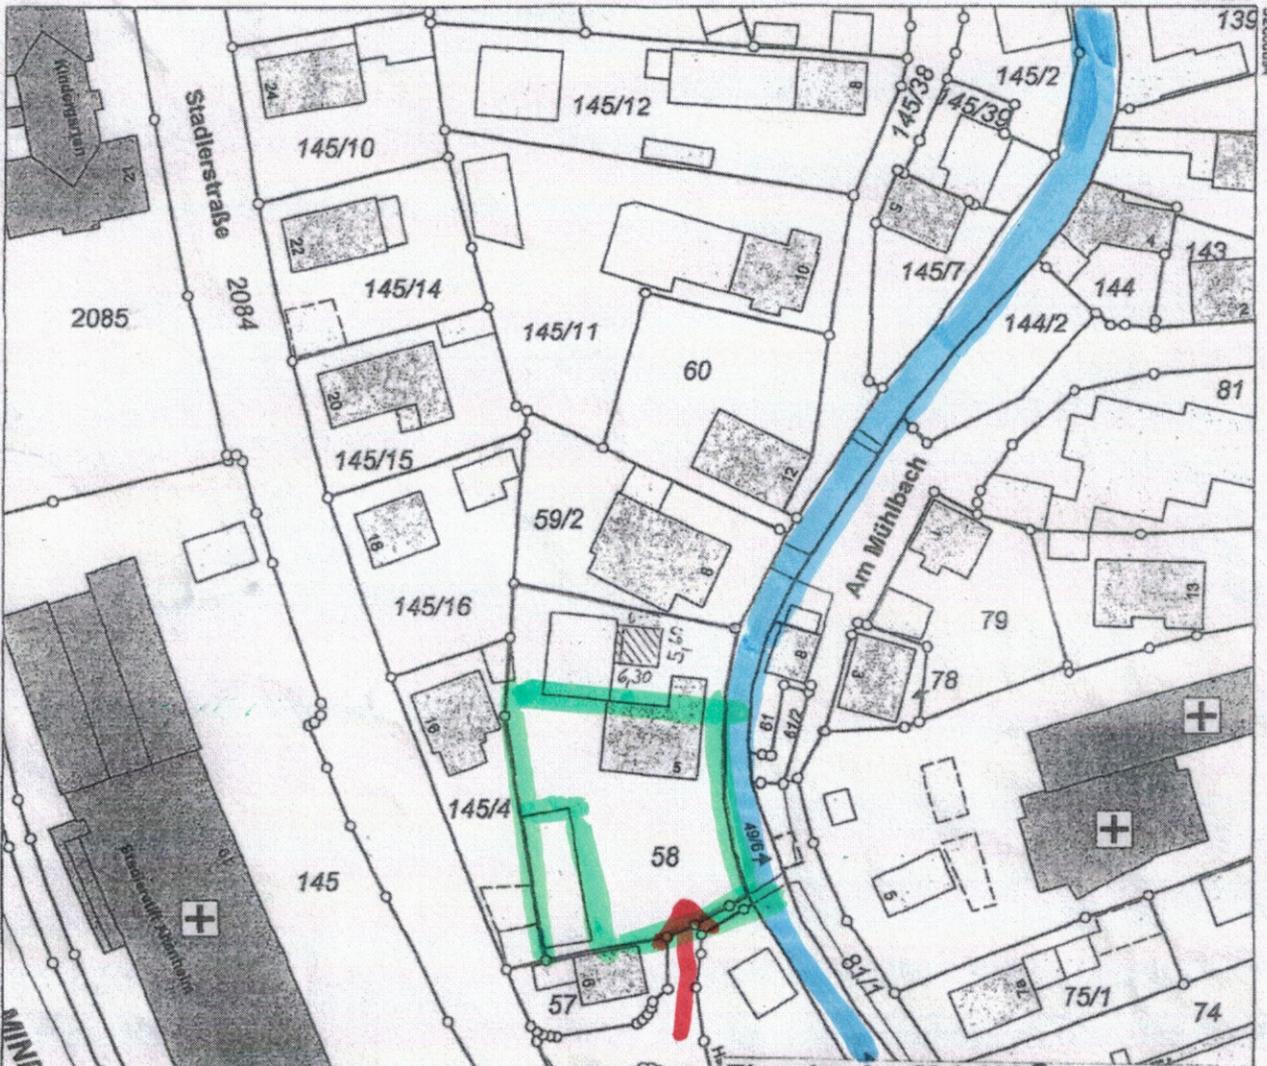

## Eingabeplan M 1:1000

Nutzungsänderung von Wohnen zu Bürofläche  
sowie Neubau einer Terrassenüberdachung

Bauherr: Johannes Hartmann

Am Mühlbach 6

86470 Thannhausen

Flurstück: 58 in der Gemarkung Thannhausen

Unterschrift Bauherr: *Johannes Hartmann*

Unterschrift Planer: *Timon J.*

28.11.22

Maßstab 1:1000 Meter

Vervielfältigung nur in analoger Form für den eigenen Gebrauch.  
Zur Maßentnahme nur bedingt geeignet.

Geschäftszeichen: Schmidt

Amt für Digitalisierung,  
Breitband und Vermessung  
Augsburger Straße 1  
89312 Günzburg

*[Signature]*  
Stempel und Unterschrift der abgebenden Stelle

**Günter Müller**  
Makler - Immobilien  
86381 Krumbach  
Tel. 08282-81715 Fax 828480