


## REMSECK RIVERSIDE

Style und Design  
an der Wasenstraße

### Lage der Wohnung



### Geschossübersicht

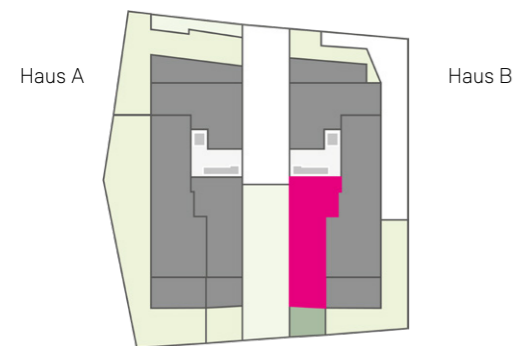


### Wohnung 09, Haus B, EG, 2 Zimmer

Wohnen/Essen/Küche	19,97 m <sup>2</sup>
Schlafen	10,39 m <sup>2</sup>
DU/WC	4,26 m <sup>2</sup>
Diele	2,21 m <sup>2</sup>
Flur	5,43 m <sup>2</sup>
Abstellraum	1,03 m <sup>2</sup>

Wohnfläche gesamt	43,29 m <sup>2</sup>
+ 1/2 Terrasse	4,39 m <sup>2</sup>

DIN-Wohnfläche ges.	47,68 m <sup>2</sup>
(inkl. 1% Putzabzug)	

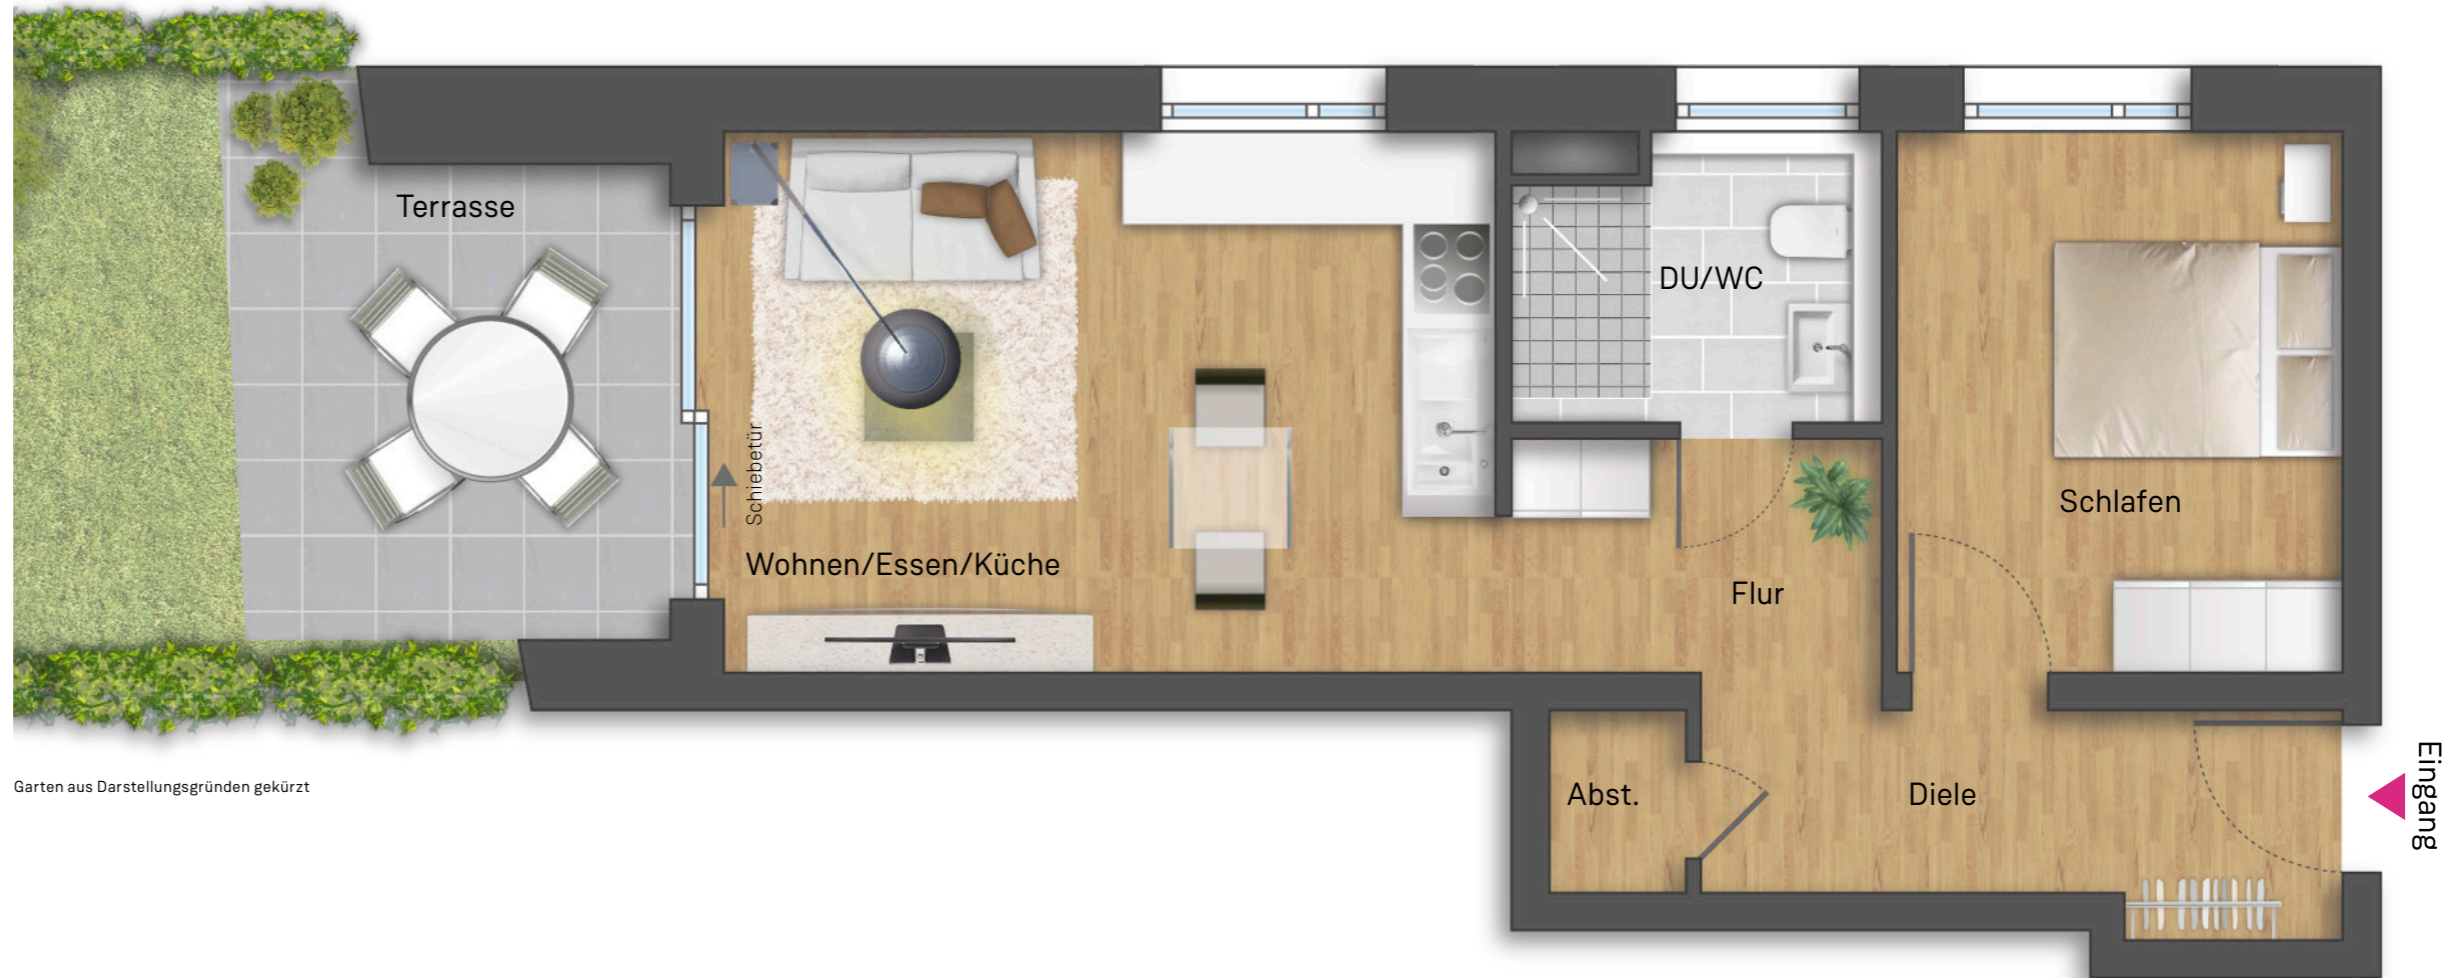

Garten aus Darstellungsgründen gekürzt

**KfW55-EE**

Unverbindliche Visualisierung

Maßstab 1:50

