


STATO DI PROGETTO PIANTA PIANO SECONDO LIVELLO scala 1:100



Secondo livello

Zona Giorno



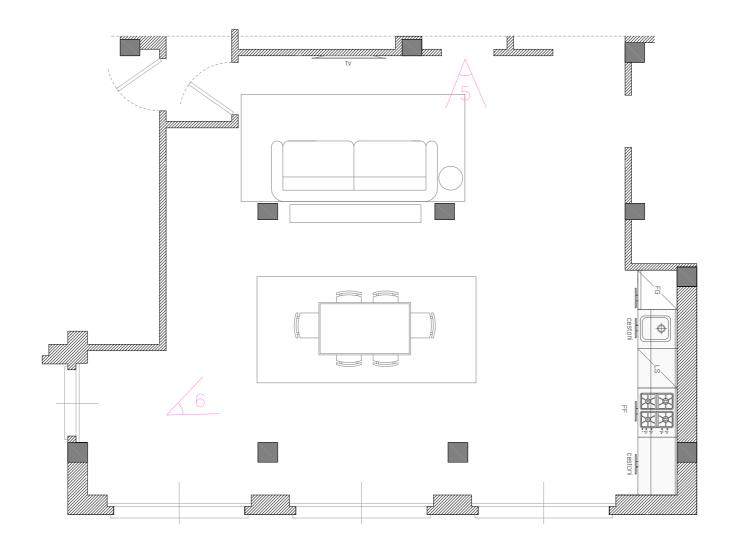

MOOD BOARD

RENDER 4 - CONO VISIVO 5



MOOD BOARD


RENDER 5 - CONO VISIVO 6




Secondo livello

Zona Notte



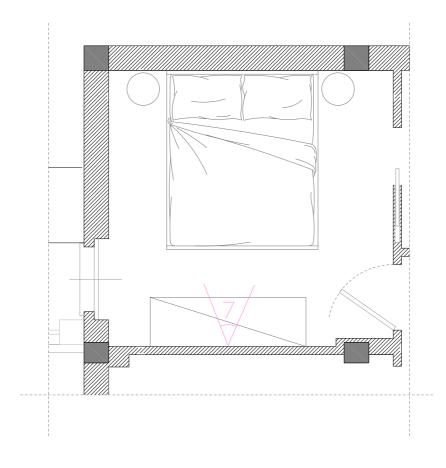


RENDER 6 - CONO VISIVO 7

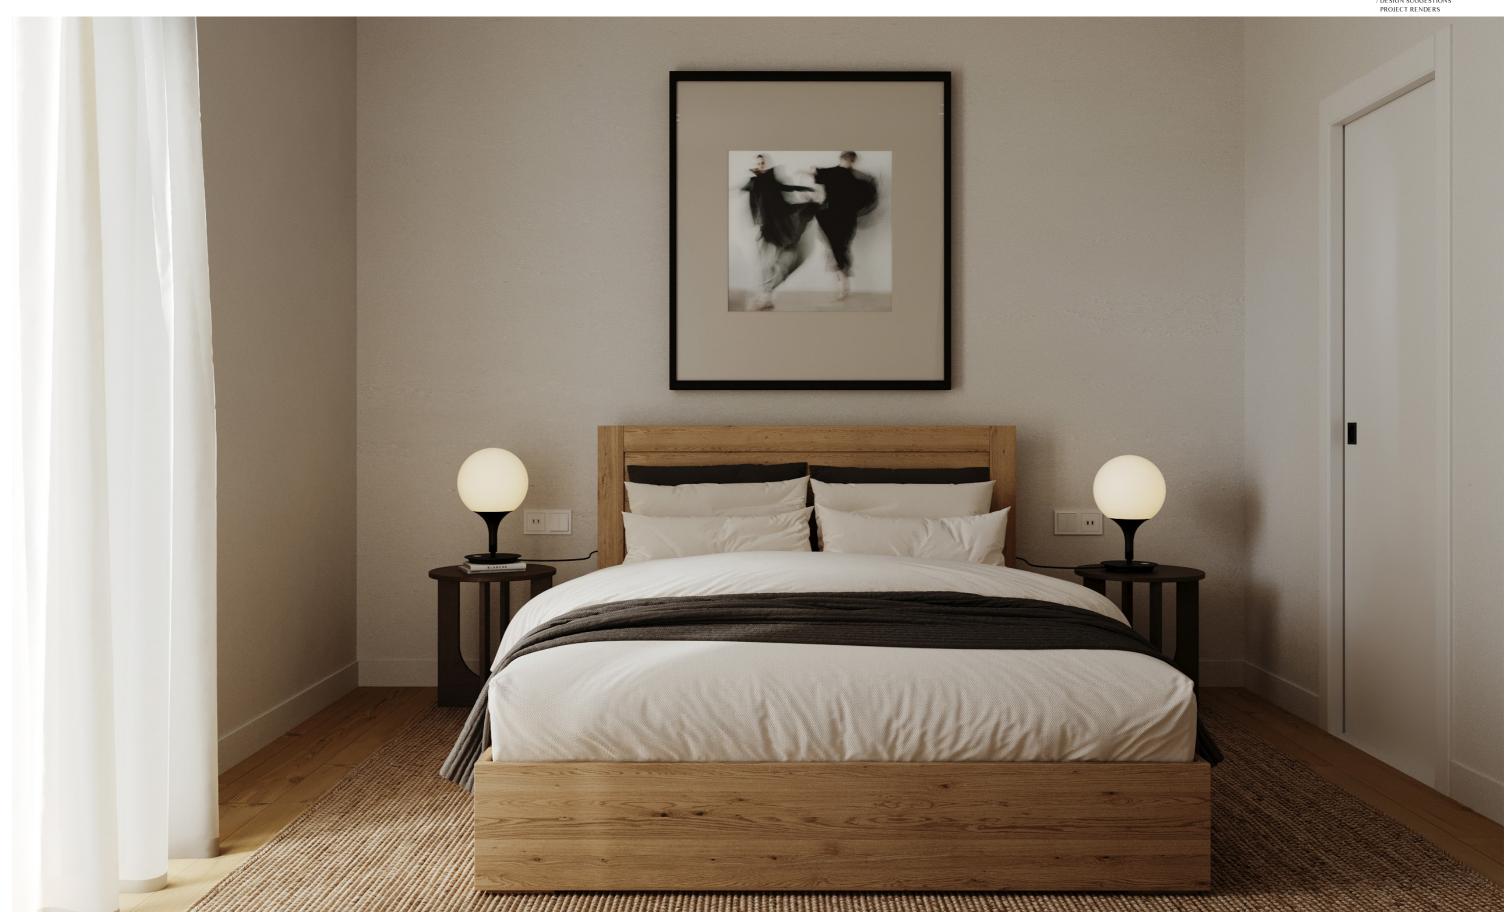

Secondo livello - Esterno

Loggia



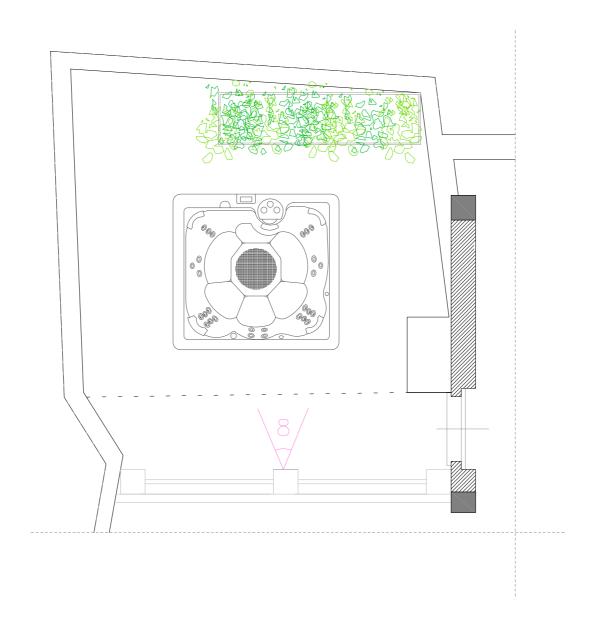

MOOD BOARD

RENDER 17 - CONO VISIVO 8



Secondo/Terzo/Quarto livello - Esterno

MOOD BOARD

Balcone

