



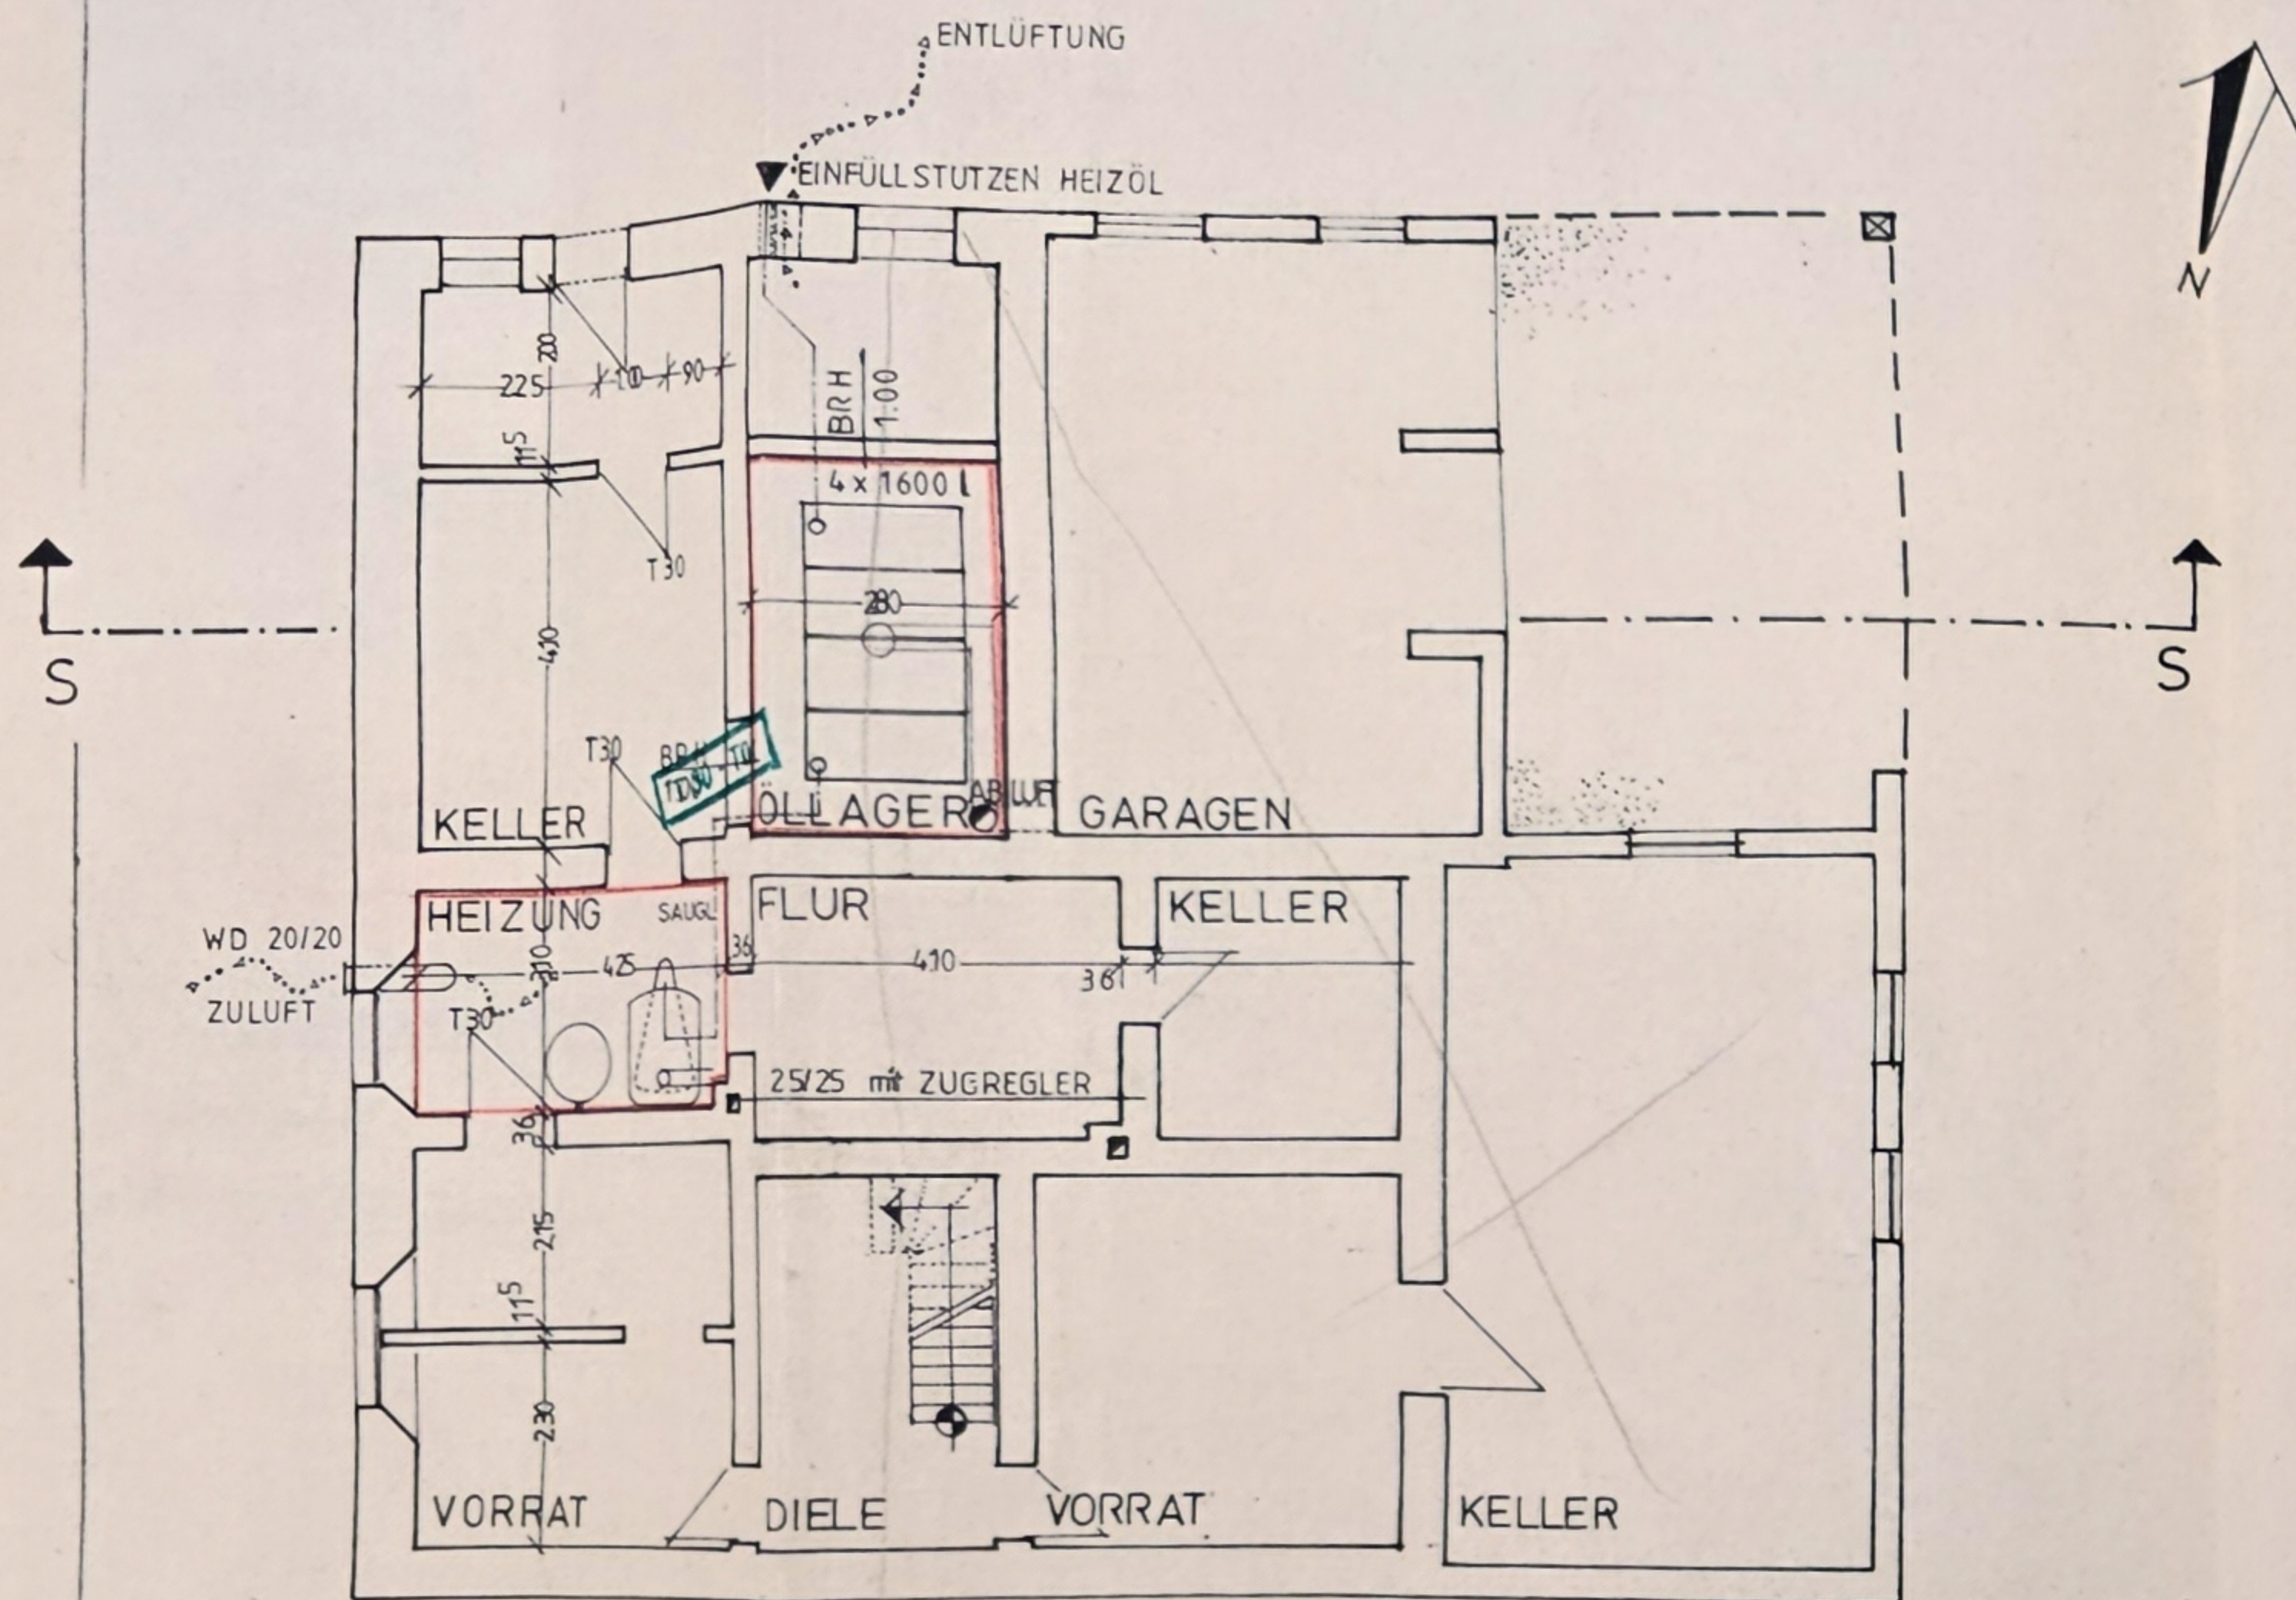


KELLERGEOSCHOSS

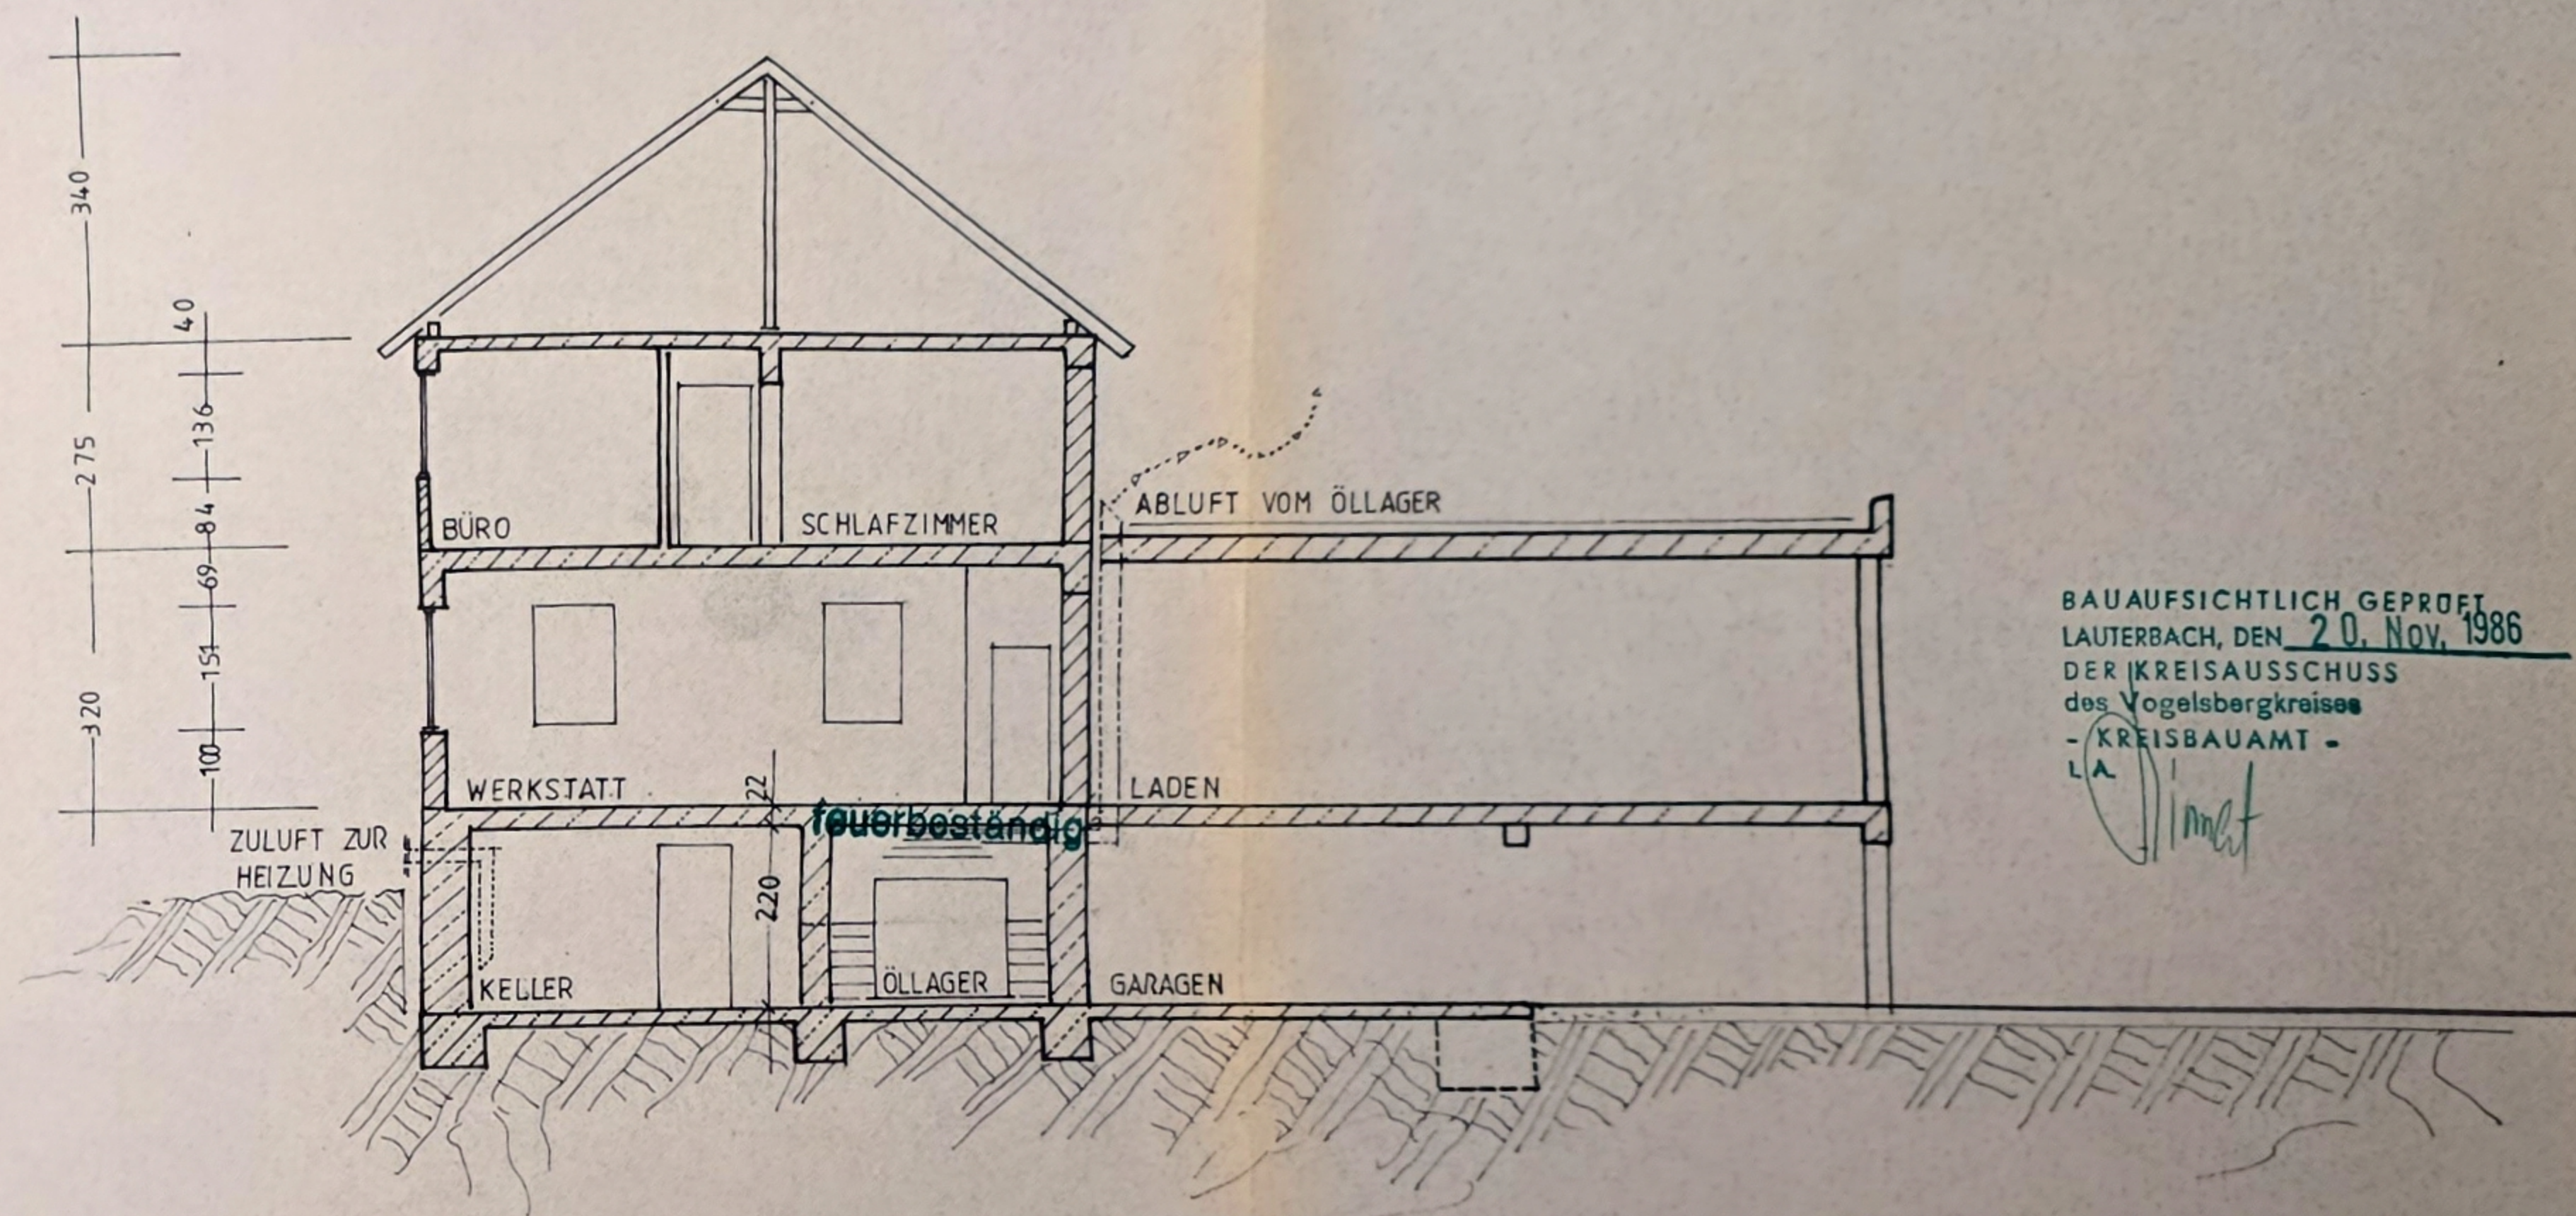

SCHNITT S-S


BAUAUFSICHTLICH GEPROBT
LAUTERBACH, DEN 20. NOV. 1986
DER KREISAUSSCHUSS
des Vogelsbergkreises
- KREISBAUAMT -
L.A.

BAUVORHABEN	NEUBAU EINER HEIZUNGSANLAGE	
BAUHERR	HANS-DIETER LOMP	SCHLITZ DEN
BAUORT	6407 SCHLITZ-QUECK	GEZEICHNET
M 1:100	GRUNDRISS, SCHNITT	PLAN NR.
DER ARCHITEKT	KURT MERZ VIA 6407 SCHLITZ GARTENSTRASSE 28 TEL.: 06642 / 465	DER BAUHERR

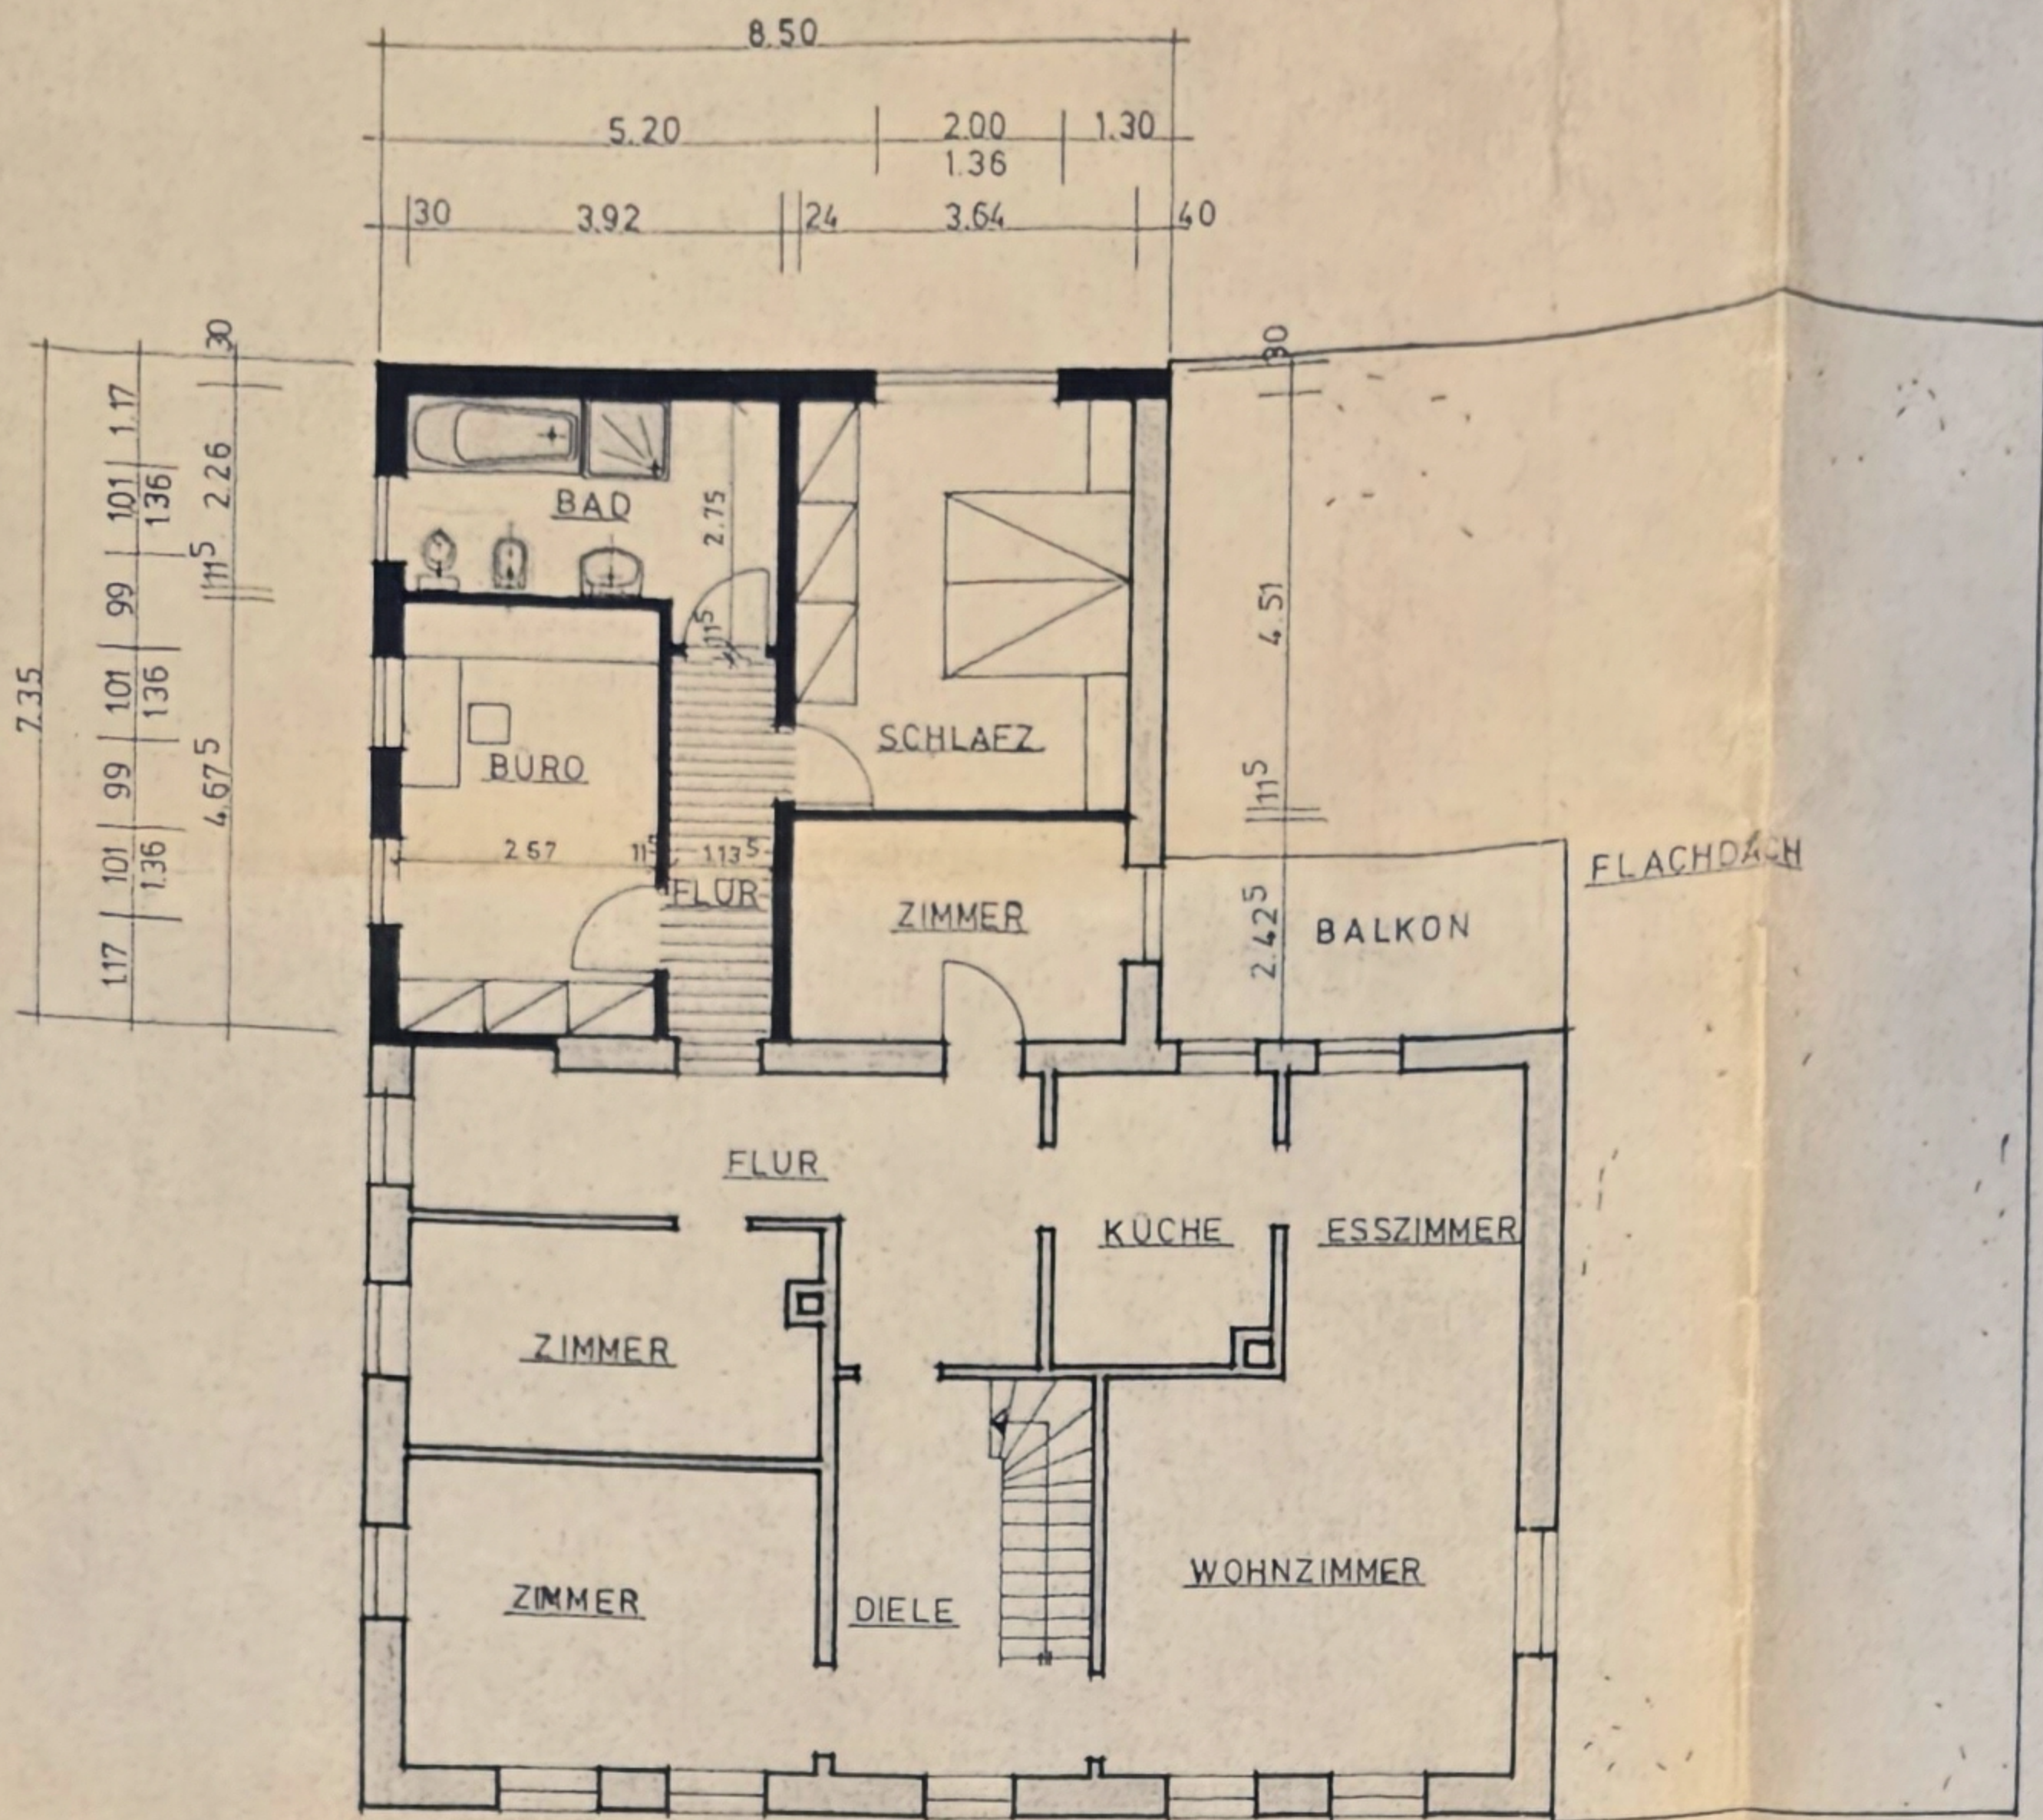


obergeschoss

ALT
NEU

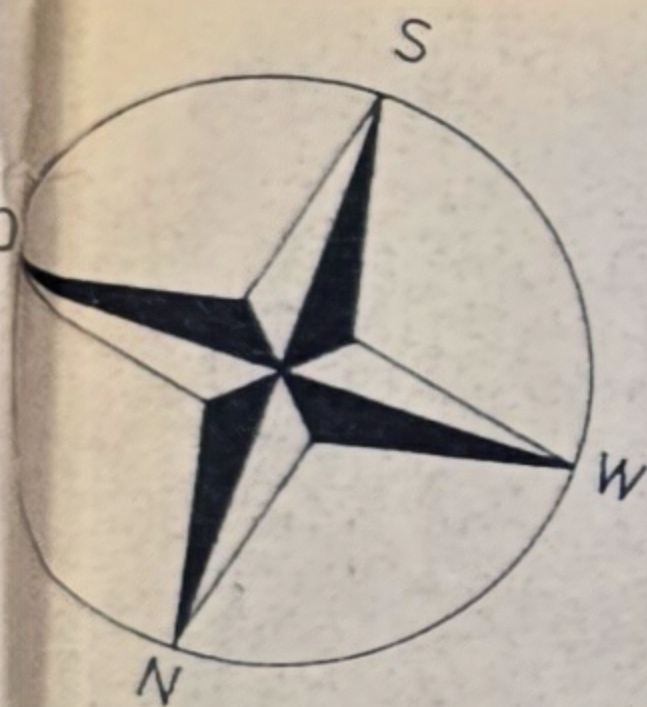


DACHNEIGUNG 38°
EINDECKUNG: FALZ ZIEGEL

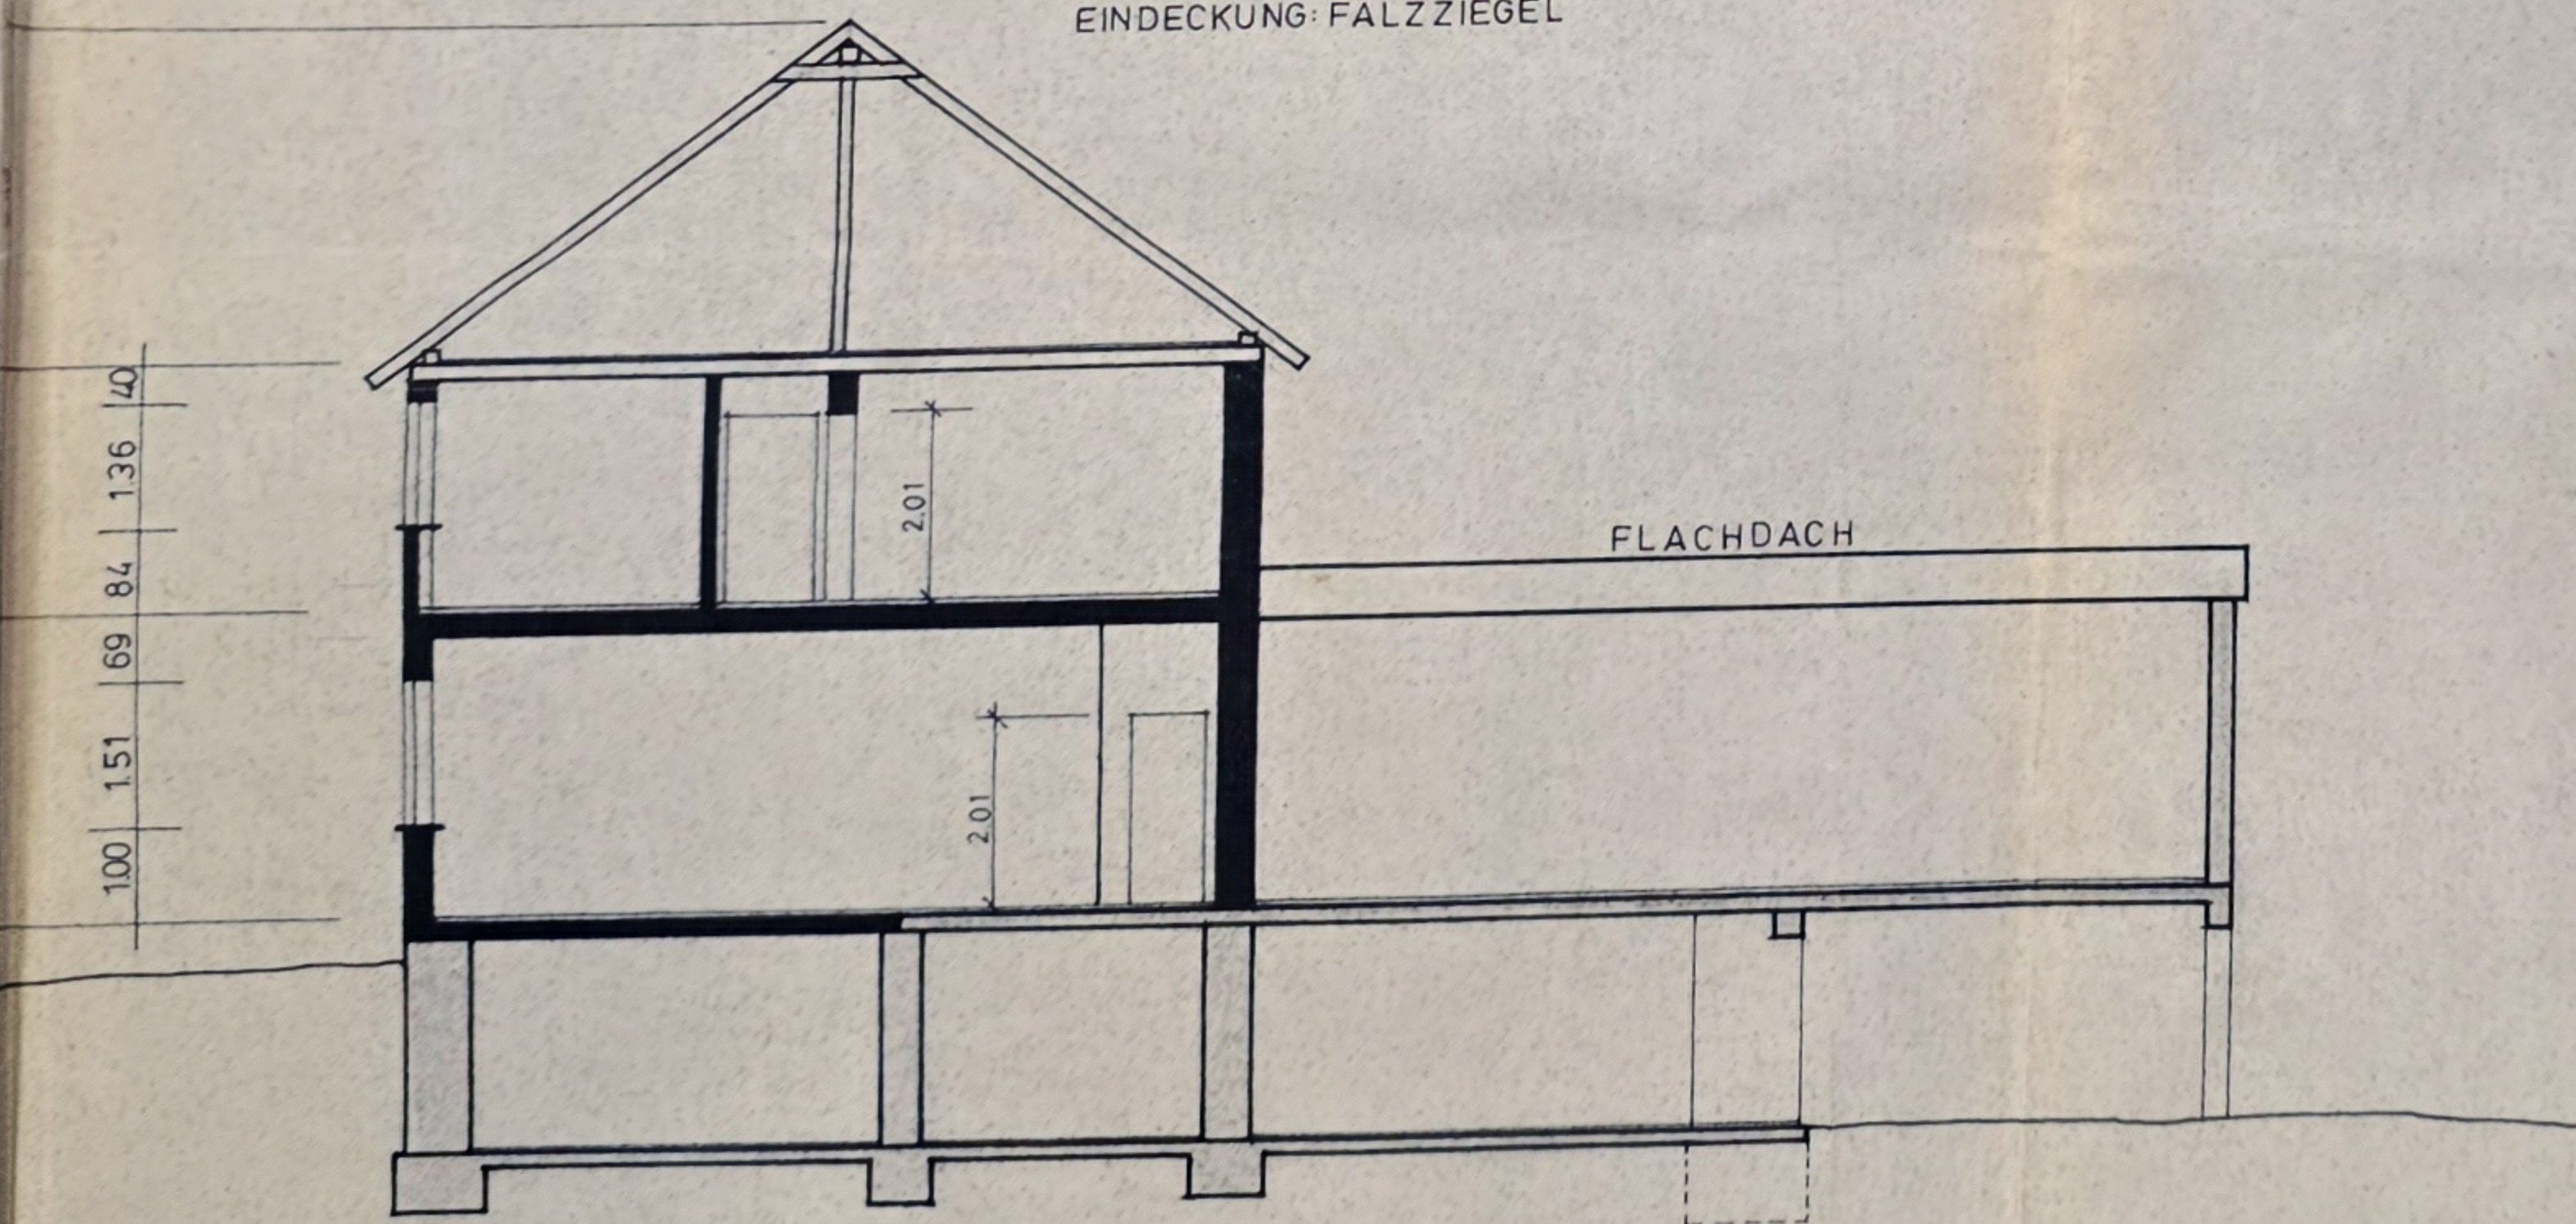


schnitt: a-b


BAUVORHABEN	WIEDERAUFBAU DES WOHNHAUSES	GEZEICHNET: K.W.
BAUHERR	HANS-DIETER WALTER LOMP	SCHLITZ, DEN 6.5.80
BAUORT	SCHLITZ-QUECK	GEPRÜFT: DEN
1:100	GRUNDRISS E SCHNITT A-B	ANDERUNGEN:
KURT MERZ, ARCHITEKT VIA 6407 SCHLITZ GARTENSTRASSE 28, TELEFON 465		BLATT NR 1

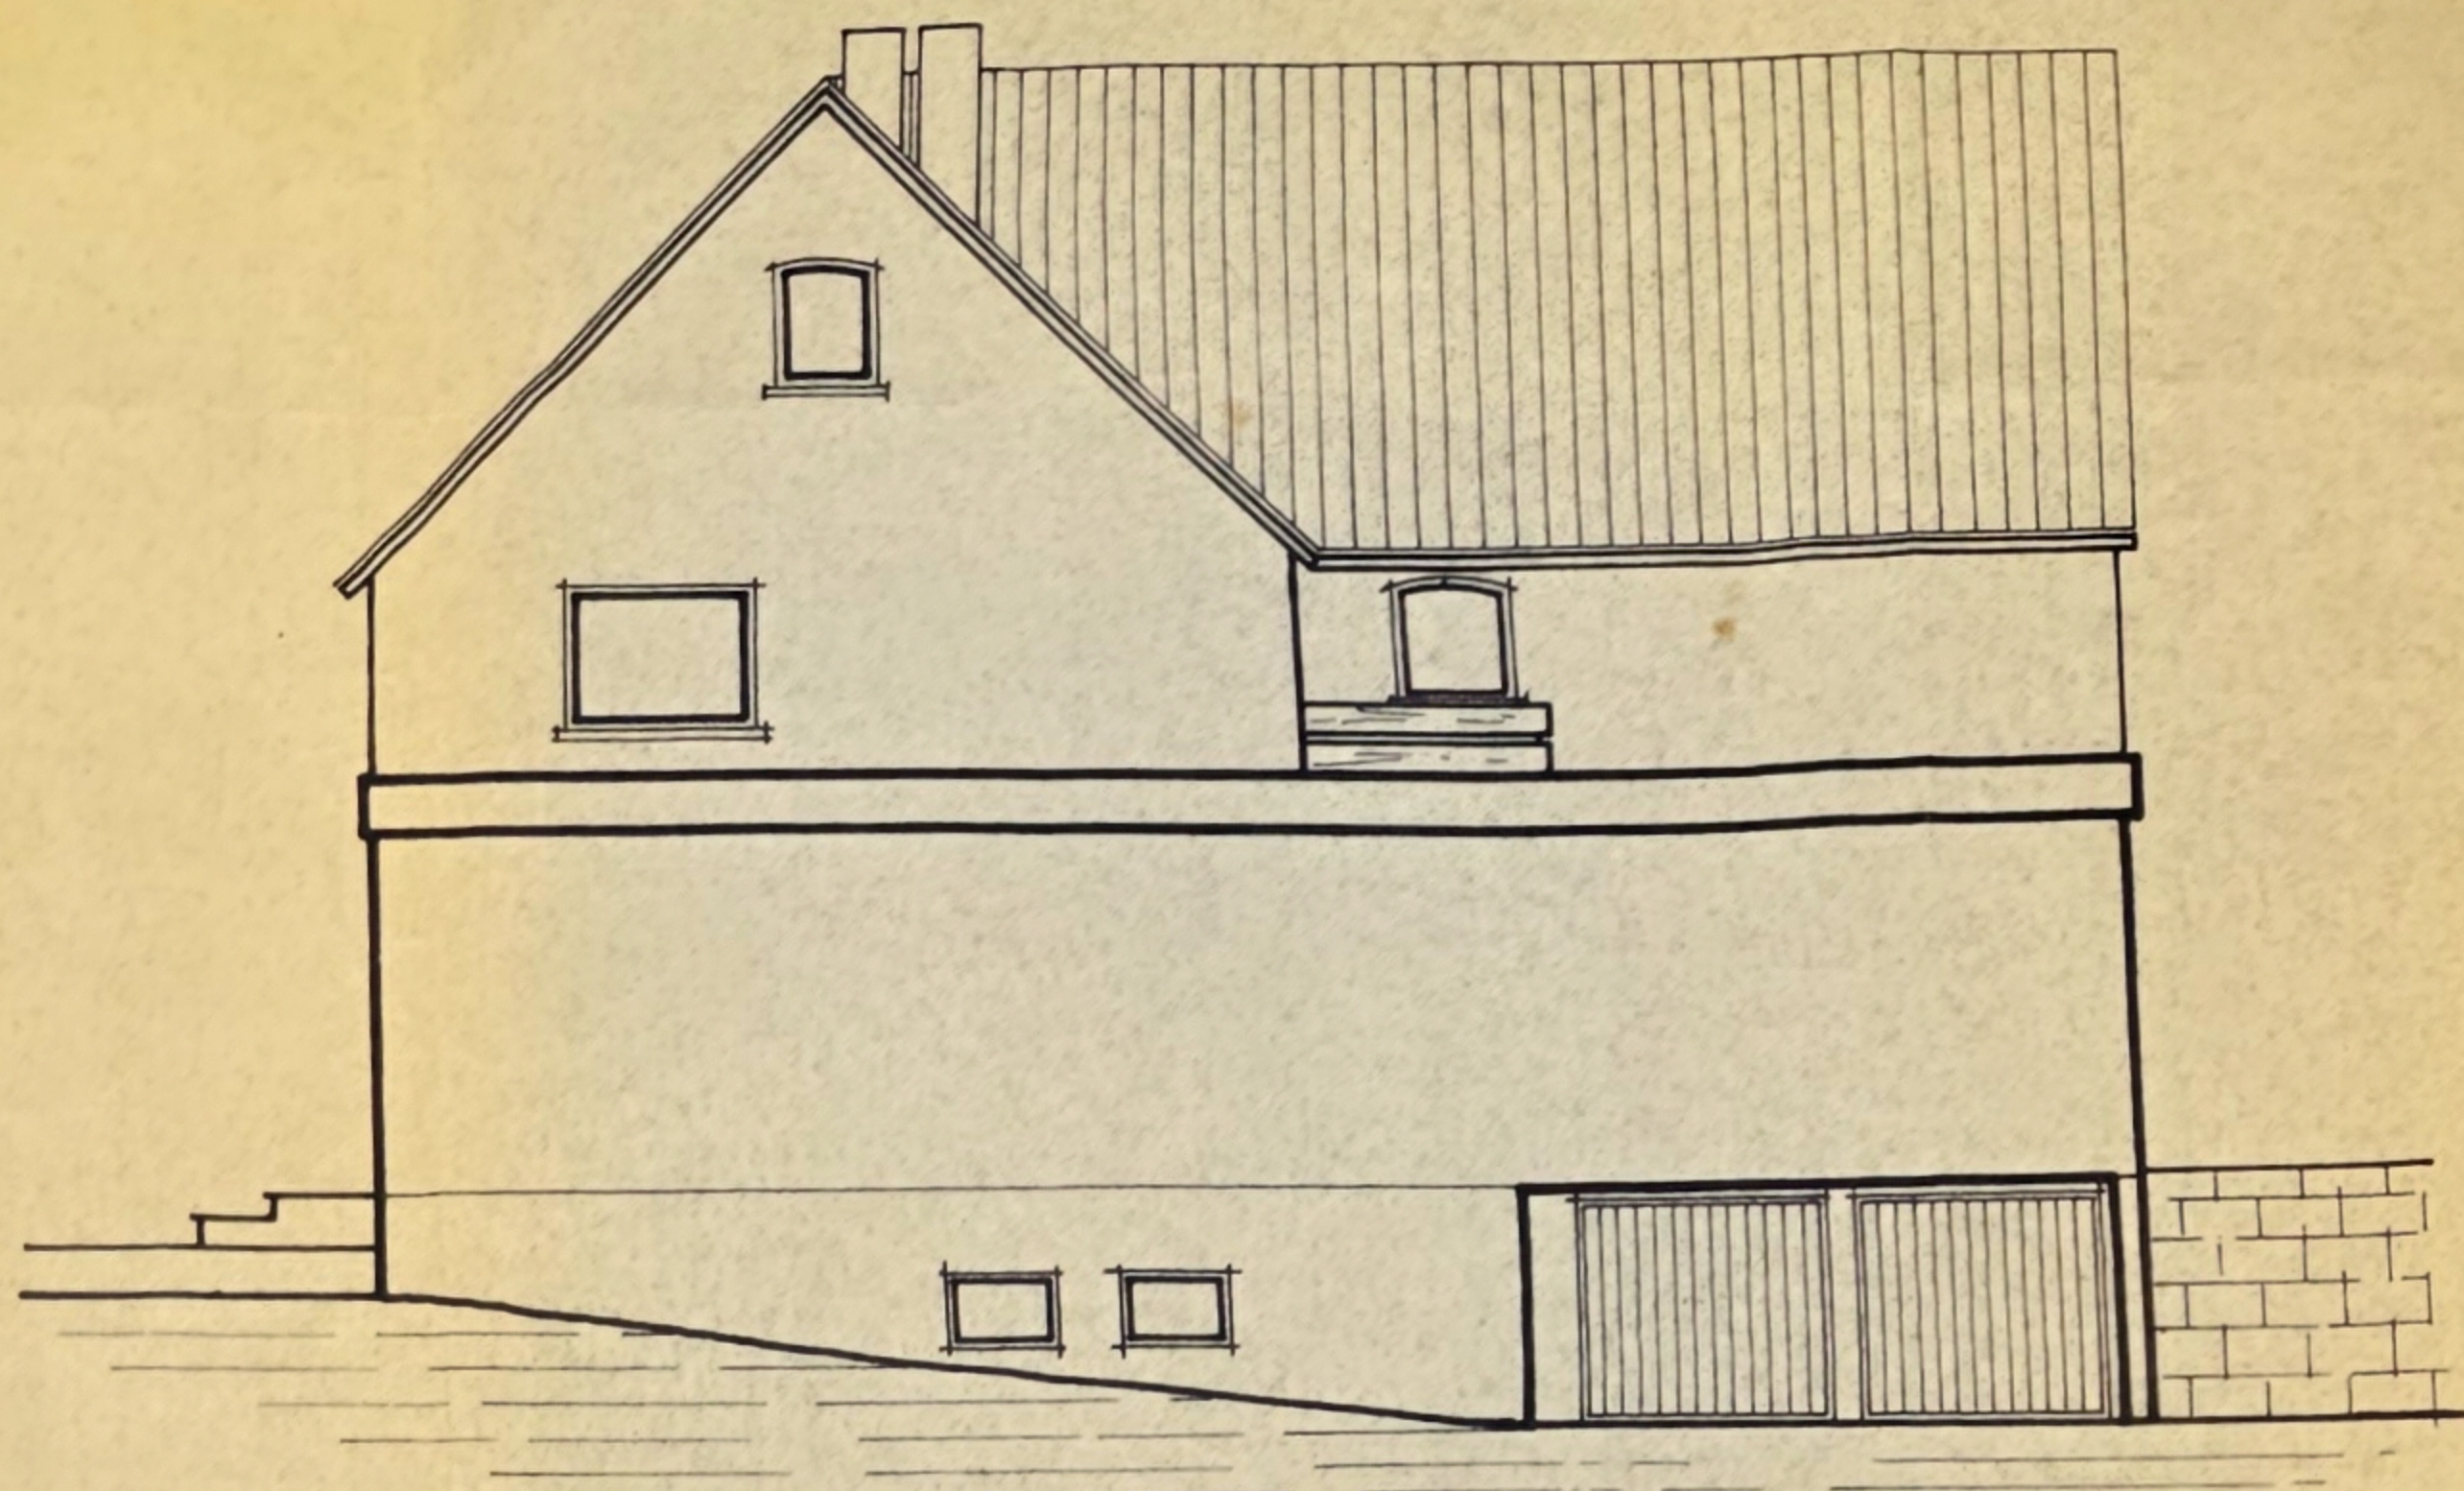

west - ansicht:

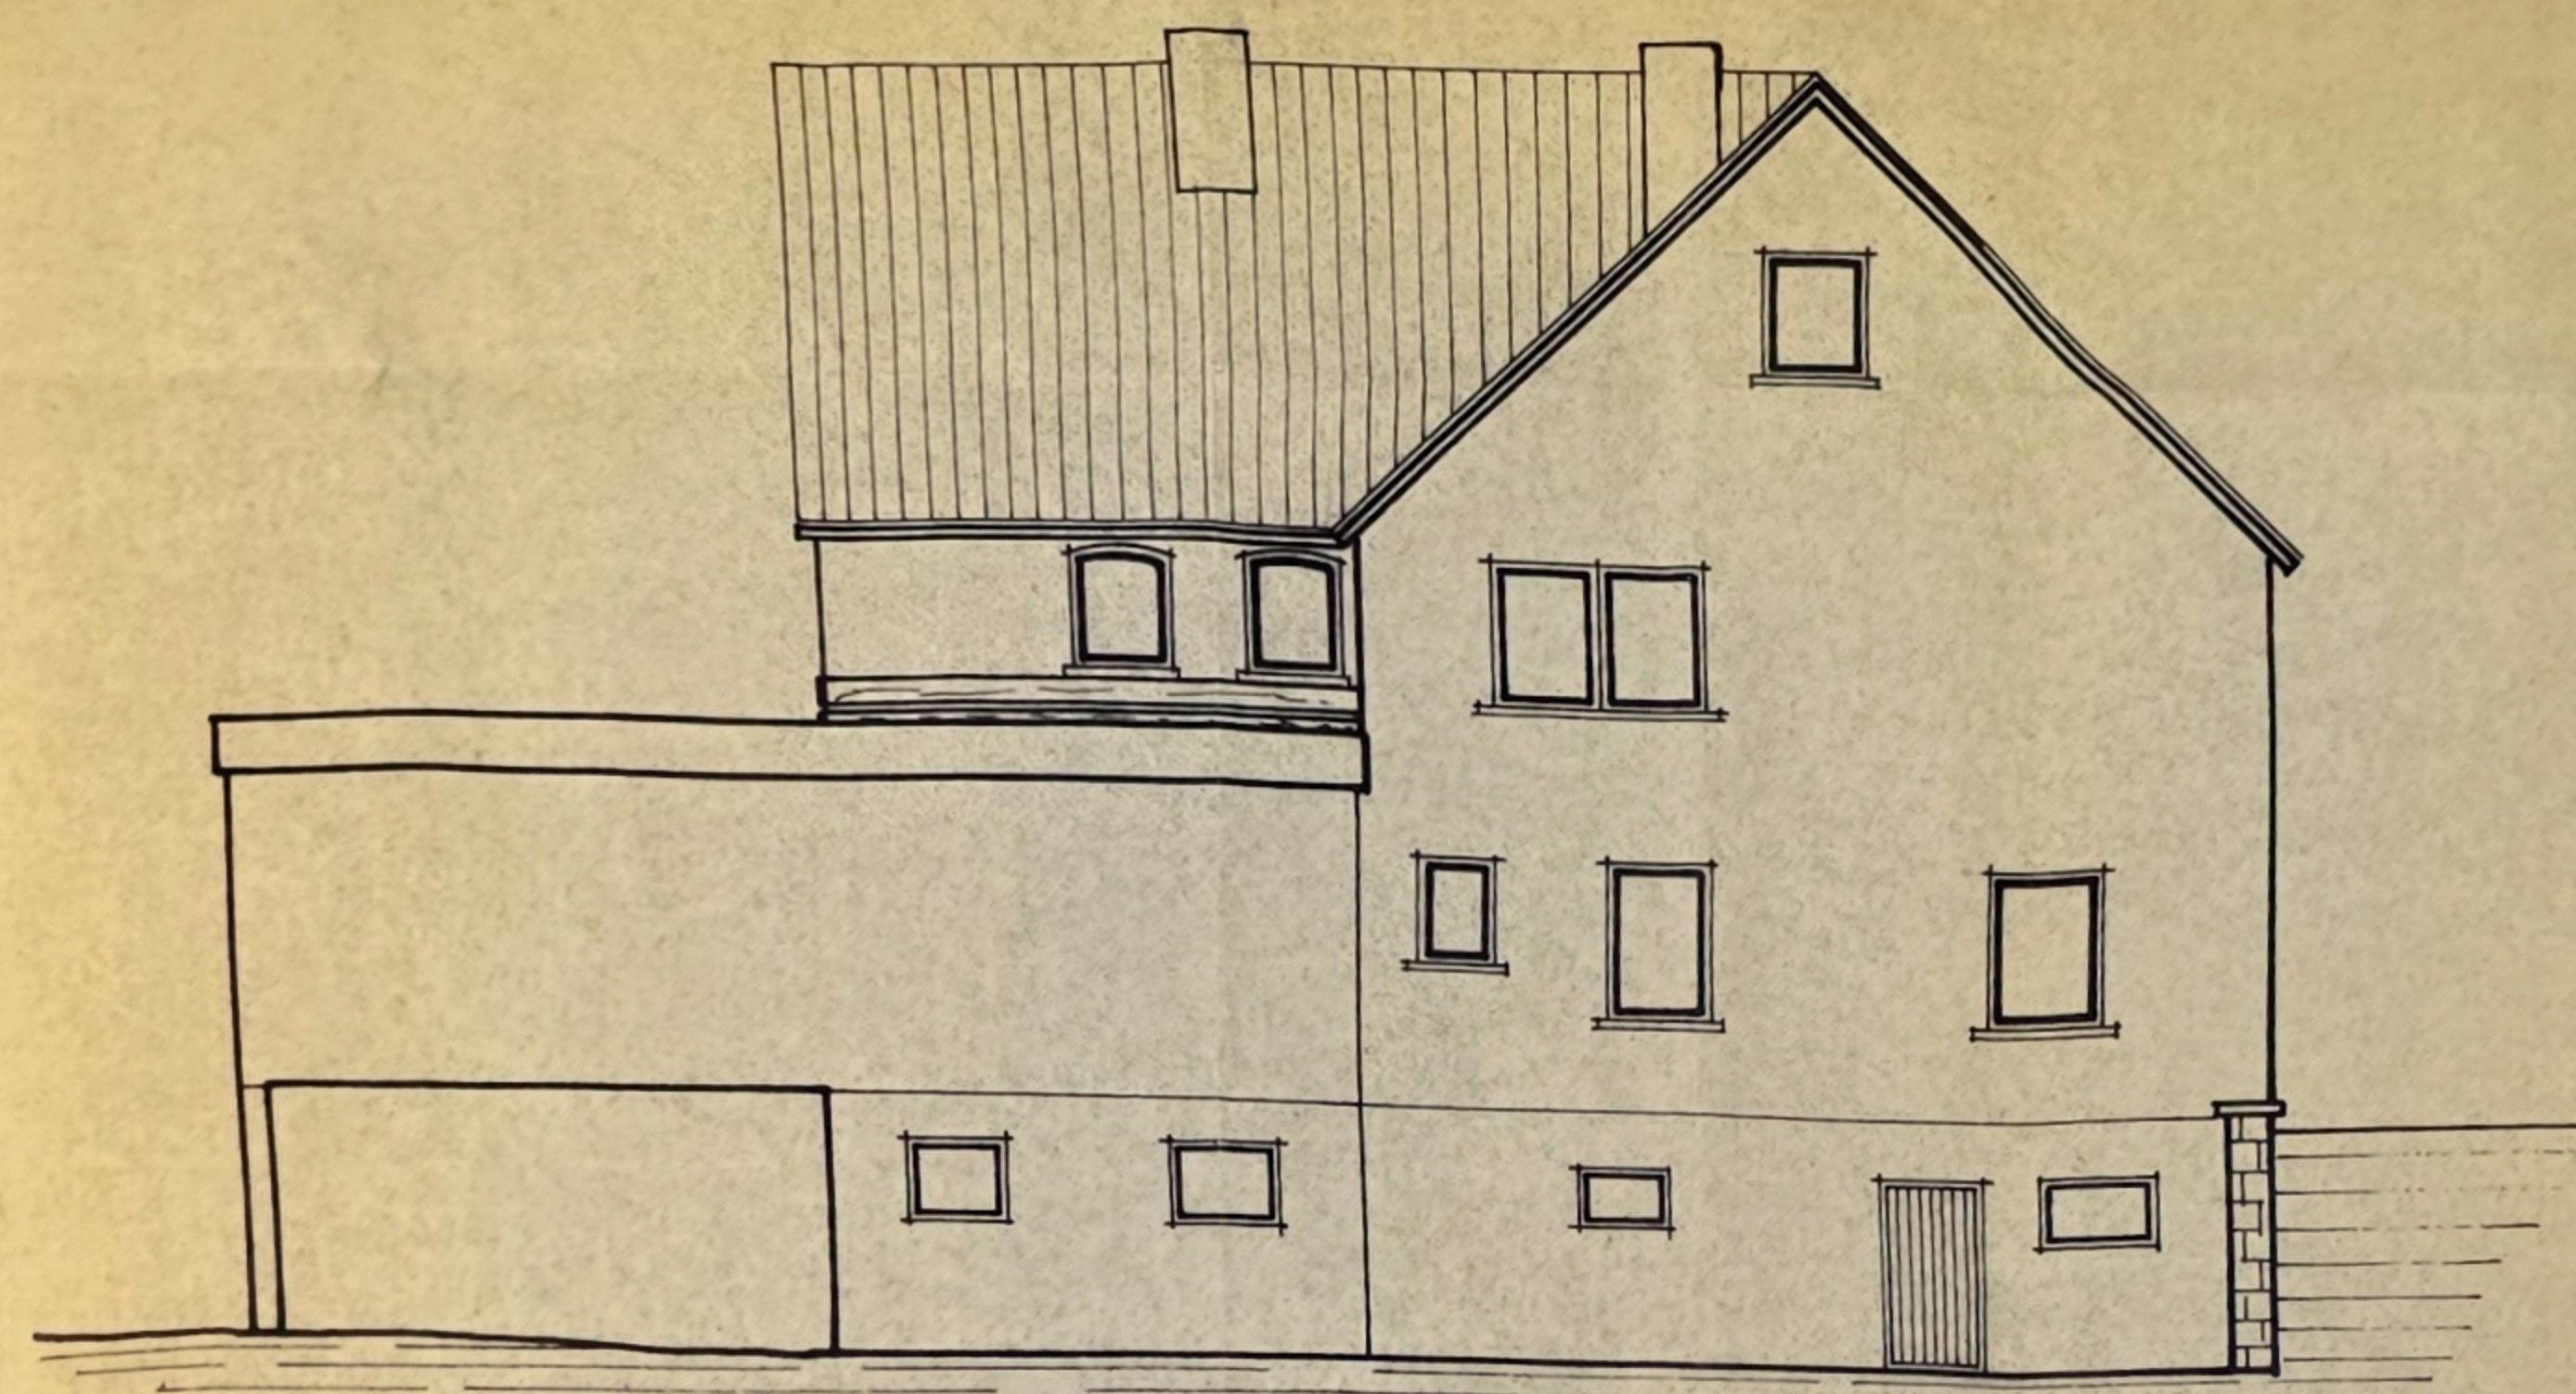

süd - ansicht:

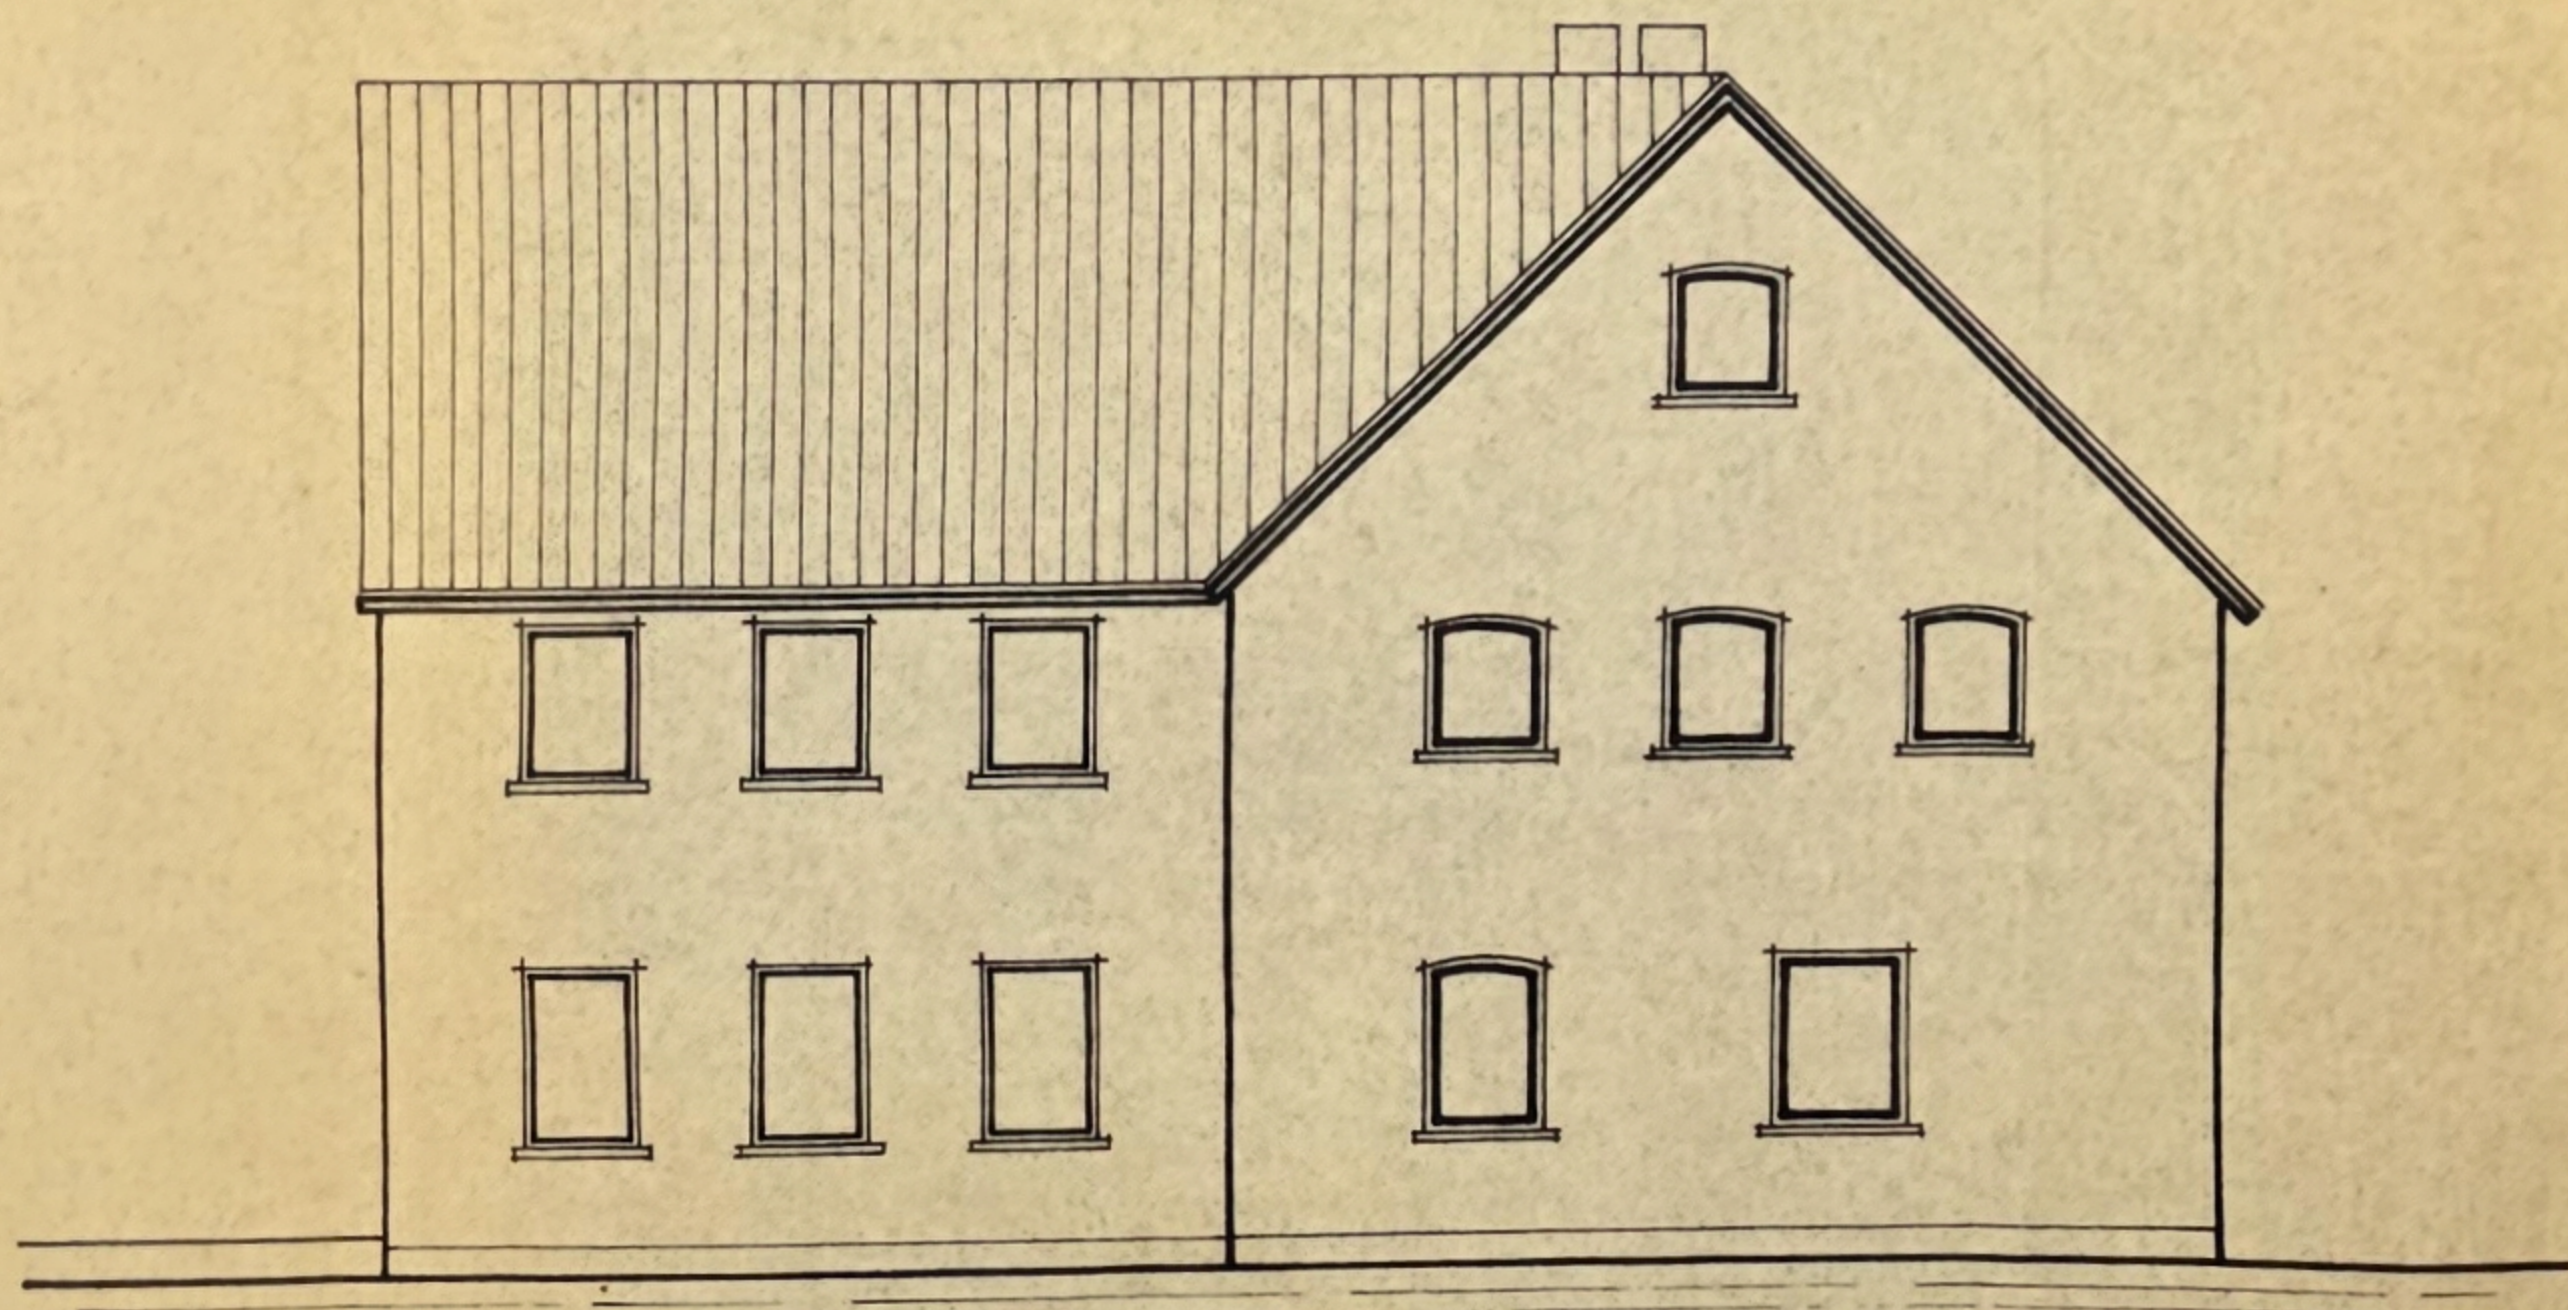

ost - ansicht:

BAUVORHABEN	WIEDERAUFBAU DES WOHNHAUSES	GEZEICHNET K.W.
BAUHERR	HANS-DIETER WALTER LOMP	SCHLITZ, DEN 75.80
BAUORT	SCHLITZ-QUECK	GEPRÜFT
		DEN
1:100	ANSICHTEN	ÄNDERUNGEN:
KURT MERZ, ARCHITEKT vfa		
6407 SCHLITZ		
GARTENSTRASSE 28 TELEFON 465		