



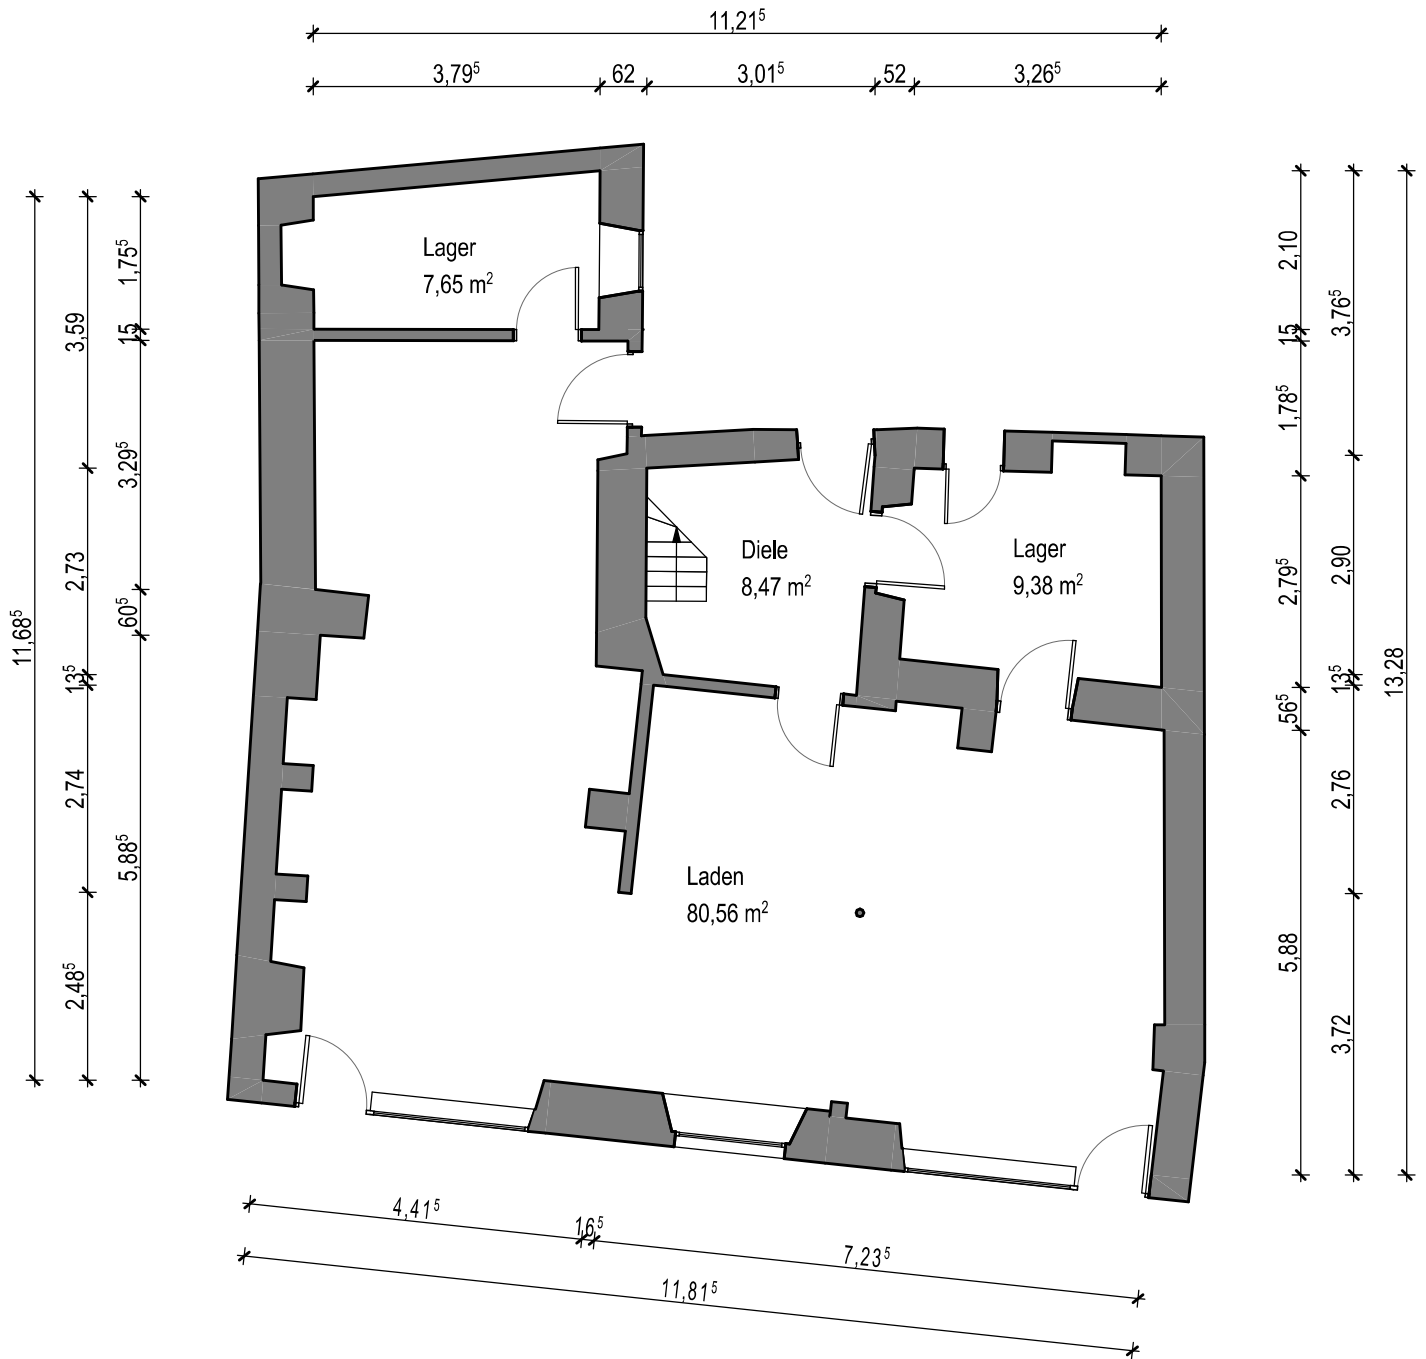

## ERDGESCHOSS

Gemeinschaftsfläche: 8,47 m²


Nutzfläche: 97,59 m²

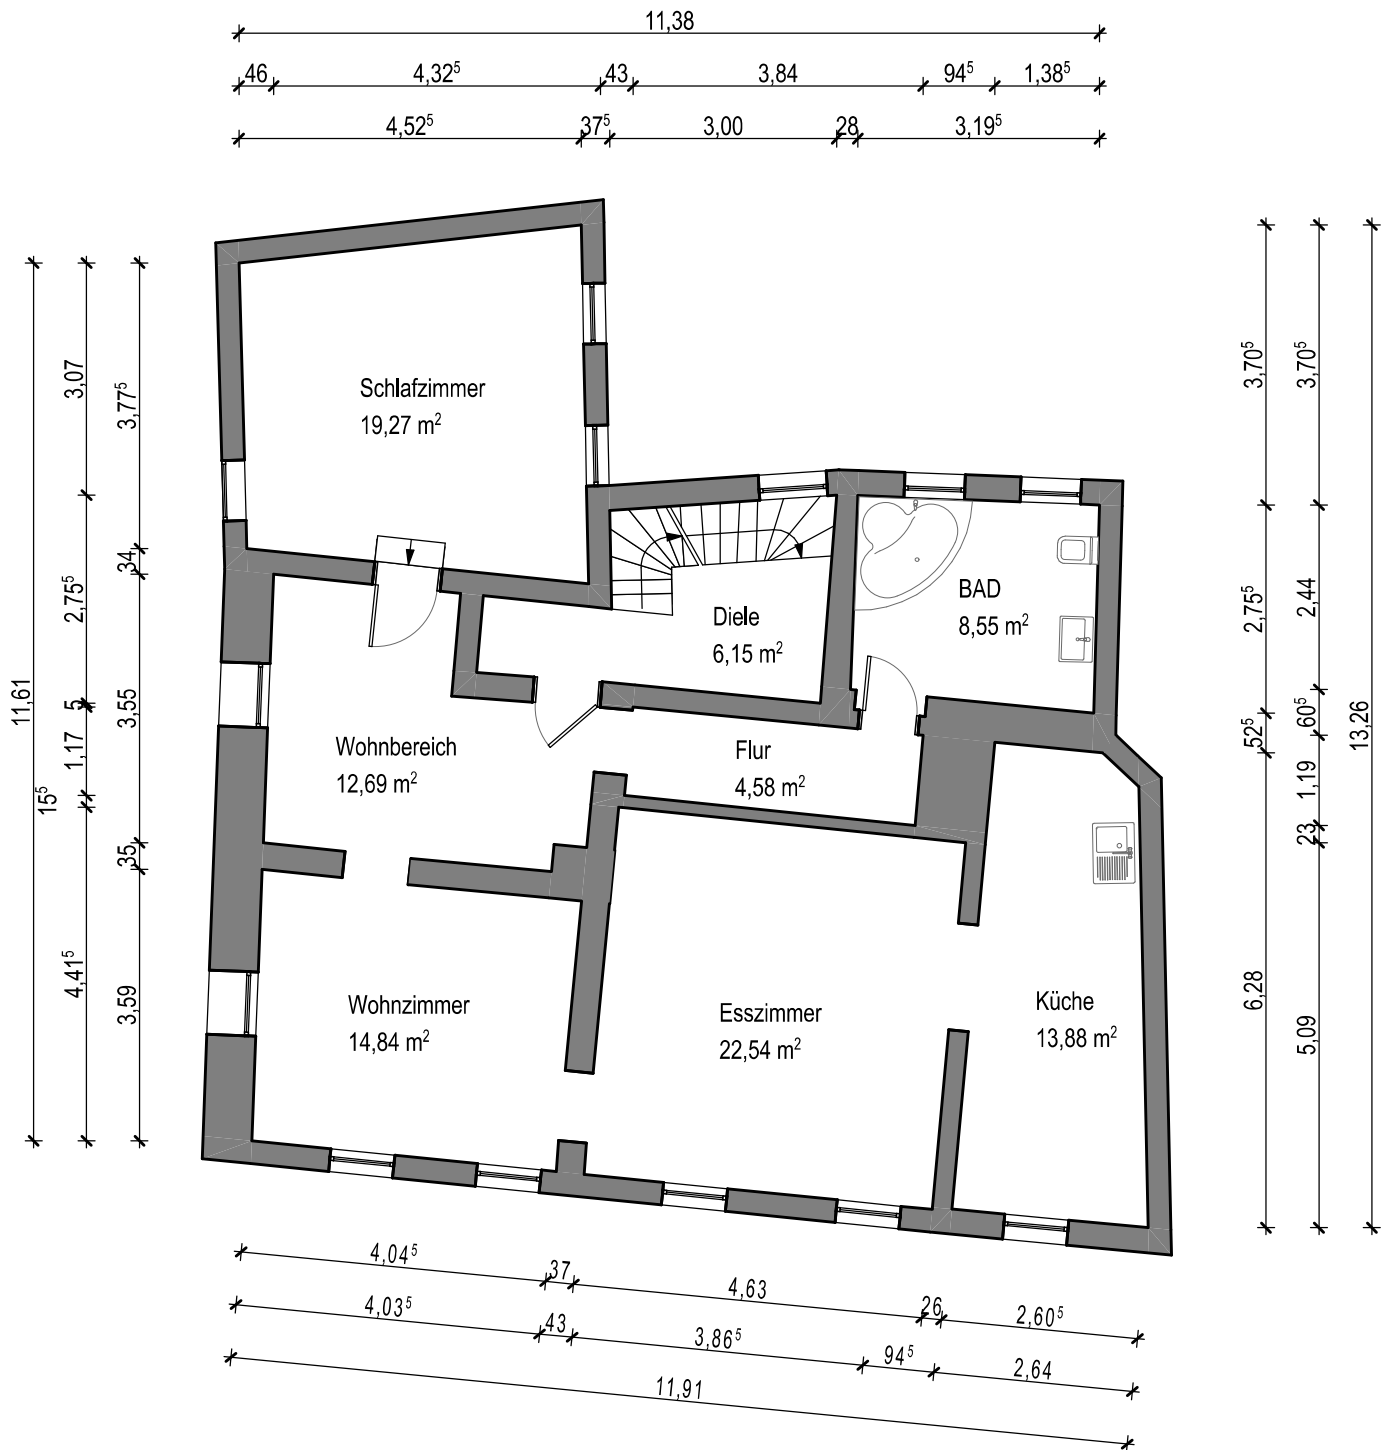

## OBERGESCHOSS 1

Wohnfläche: 96,35 m<sup>2</sup>

Gemeinschaftsfläche: 6,15 m<sup>2</sup>

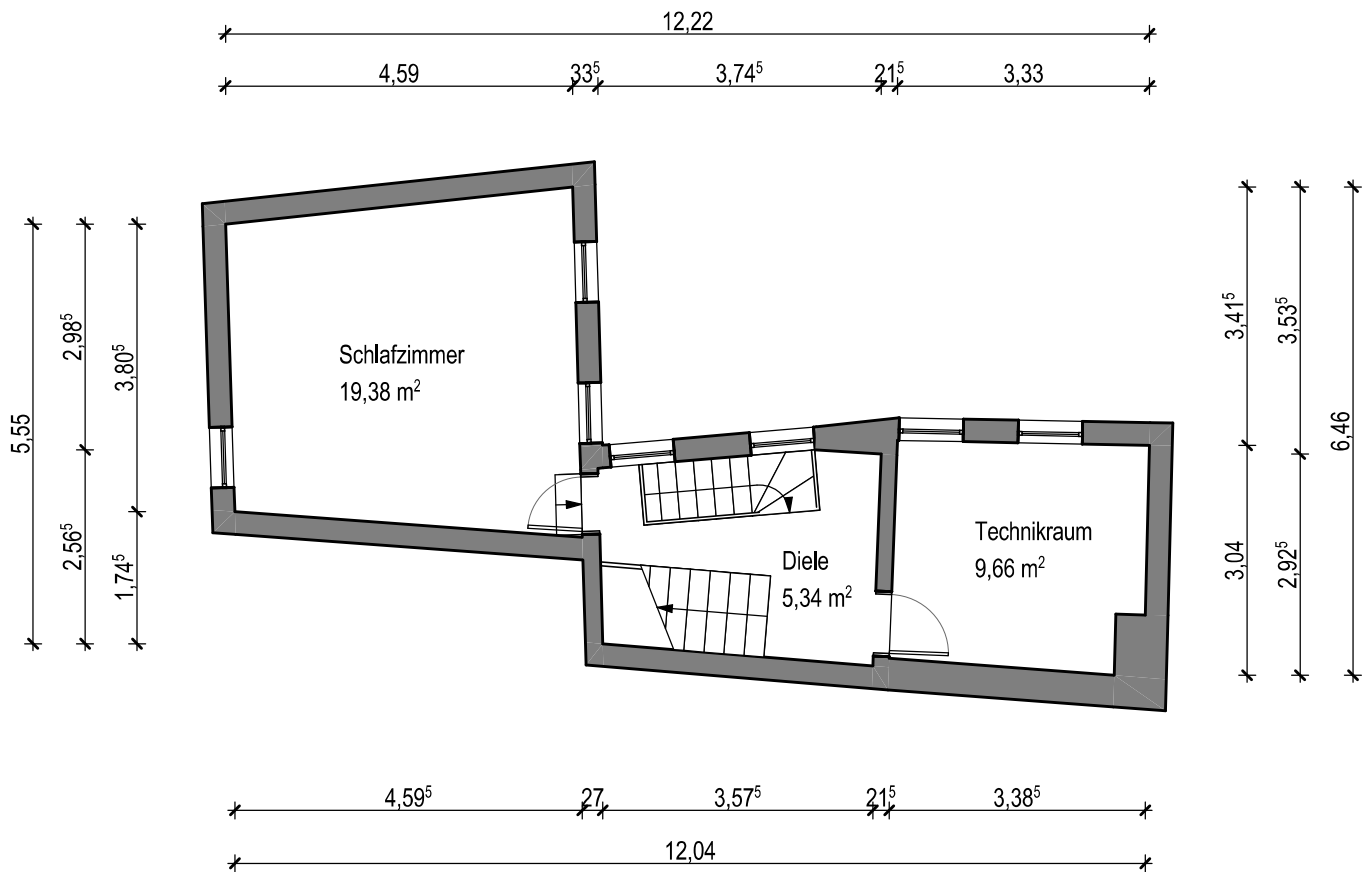


## OBERGESSCHOSS 2

Wohnfläche: 19,38 m<sup>2</sup>


Gemeinschaftsfläche: 5,34 m<sup>2</sup>

Nutzfläche: 9,66 m<sup>2</sup>

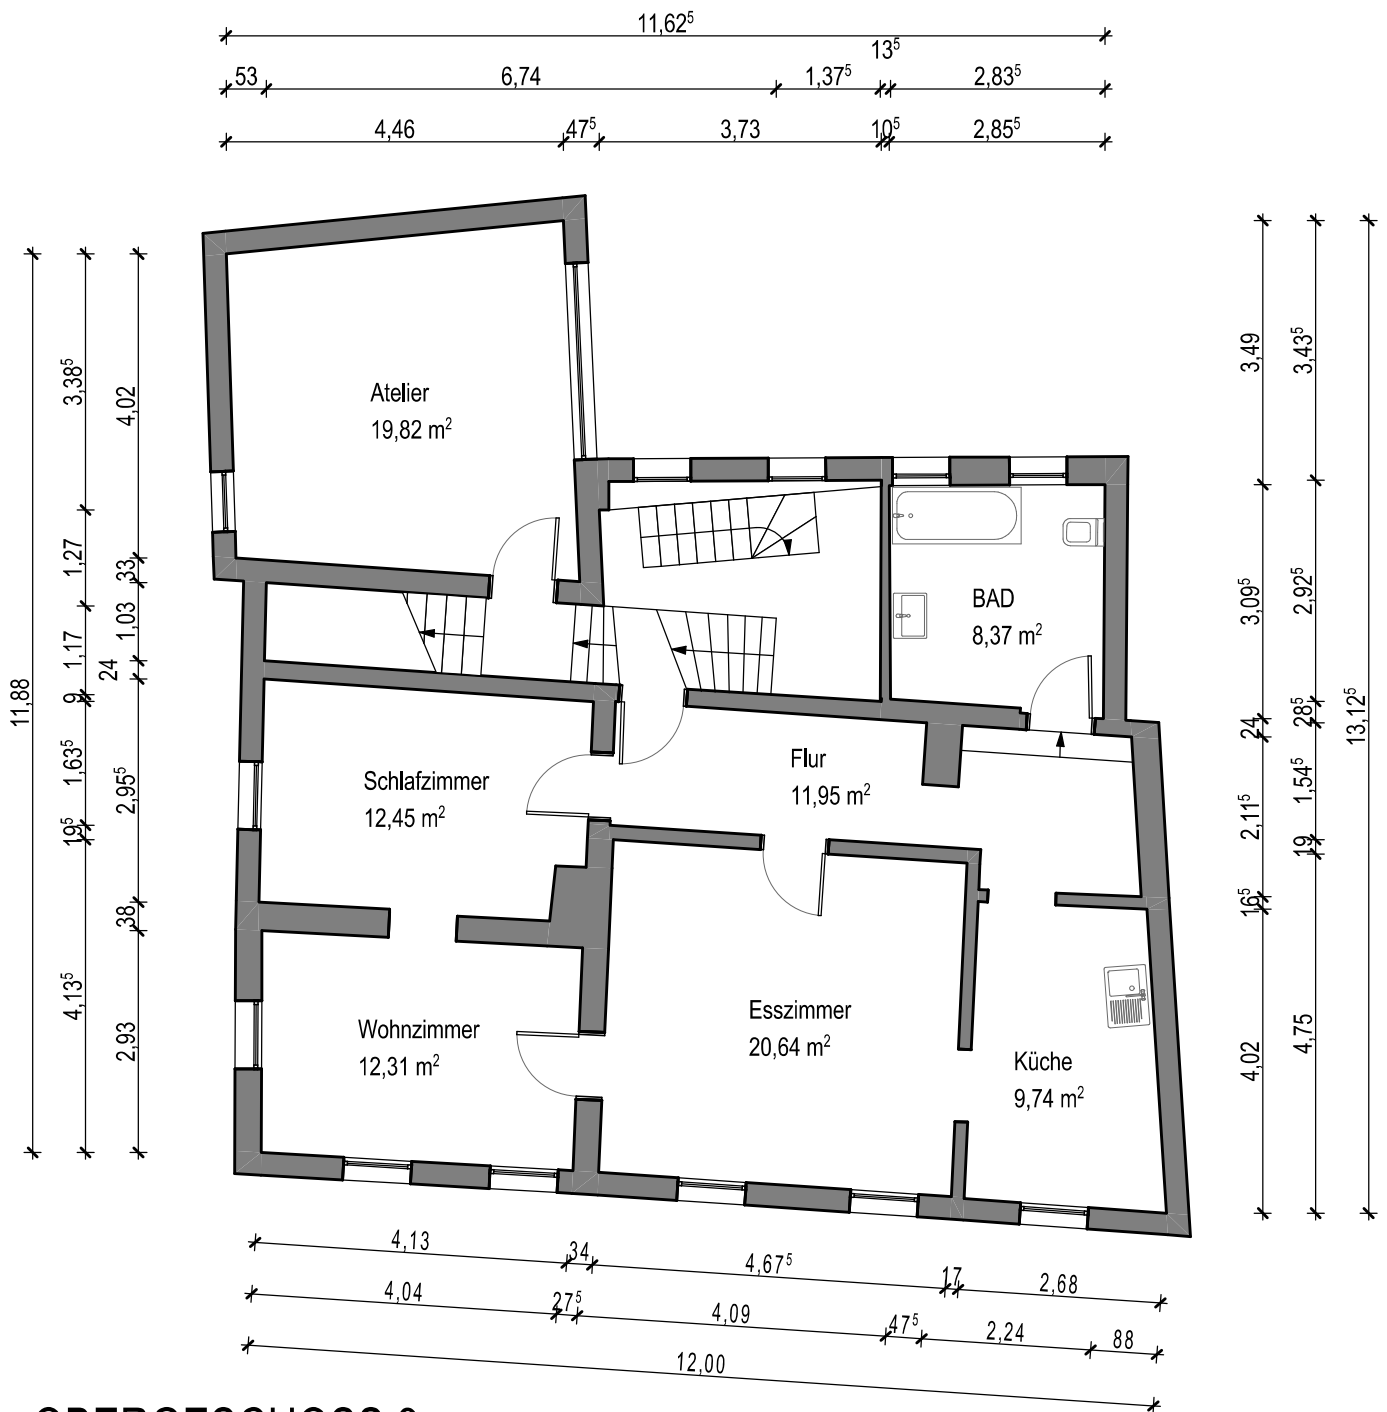

## OBERGECHOSS 3

Wohnfläche: 95,28 m<sup>2</sup>

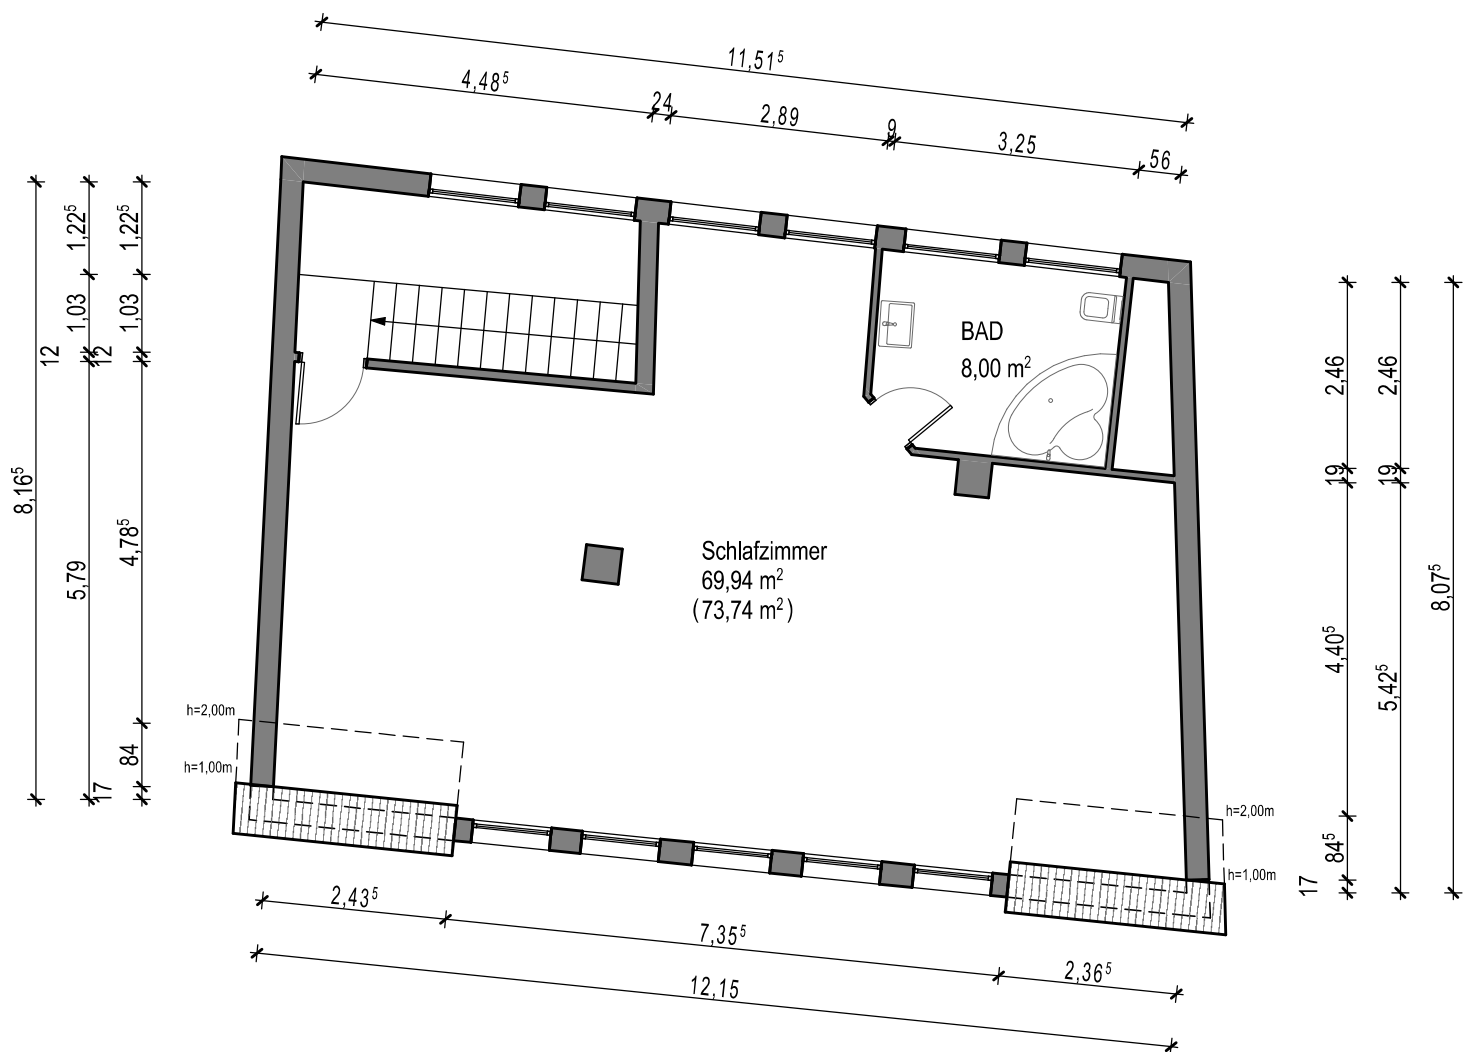

## DACHGESCHOSS 1

Wohnfläche: 77,94 m²

Bodenfläche: 81,74 m²



Bodenfläche: 63,79 m<sup>2</sup>