



ERD — GESCHOSS GRUNDRISS

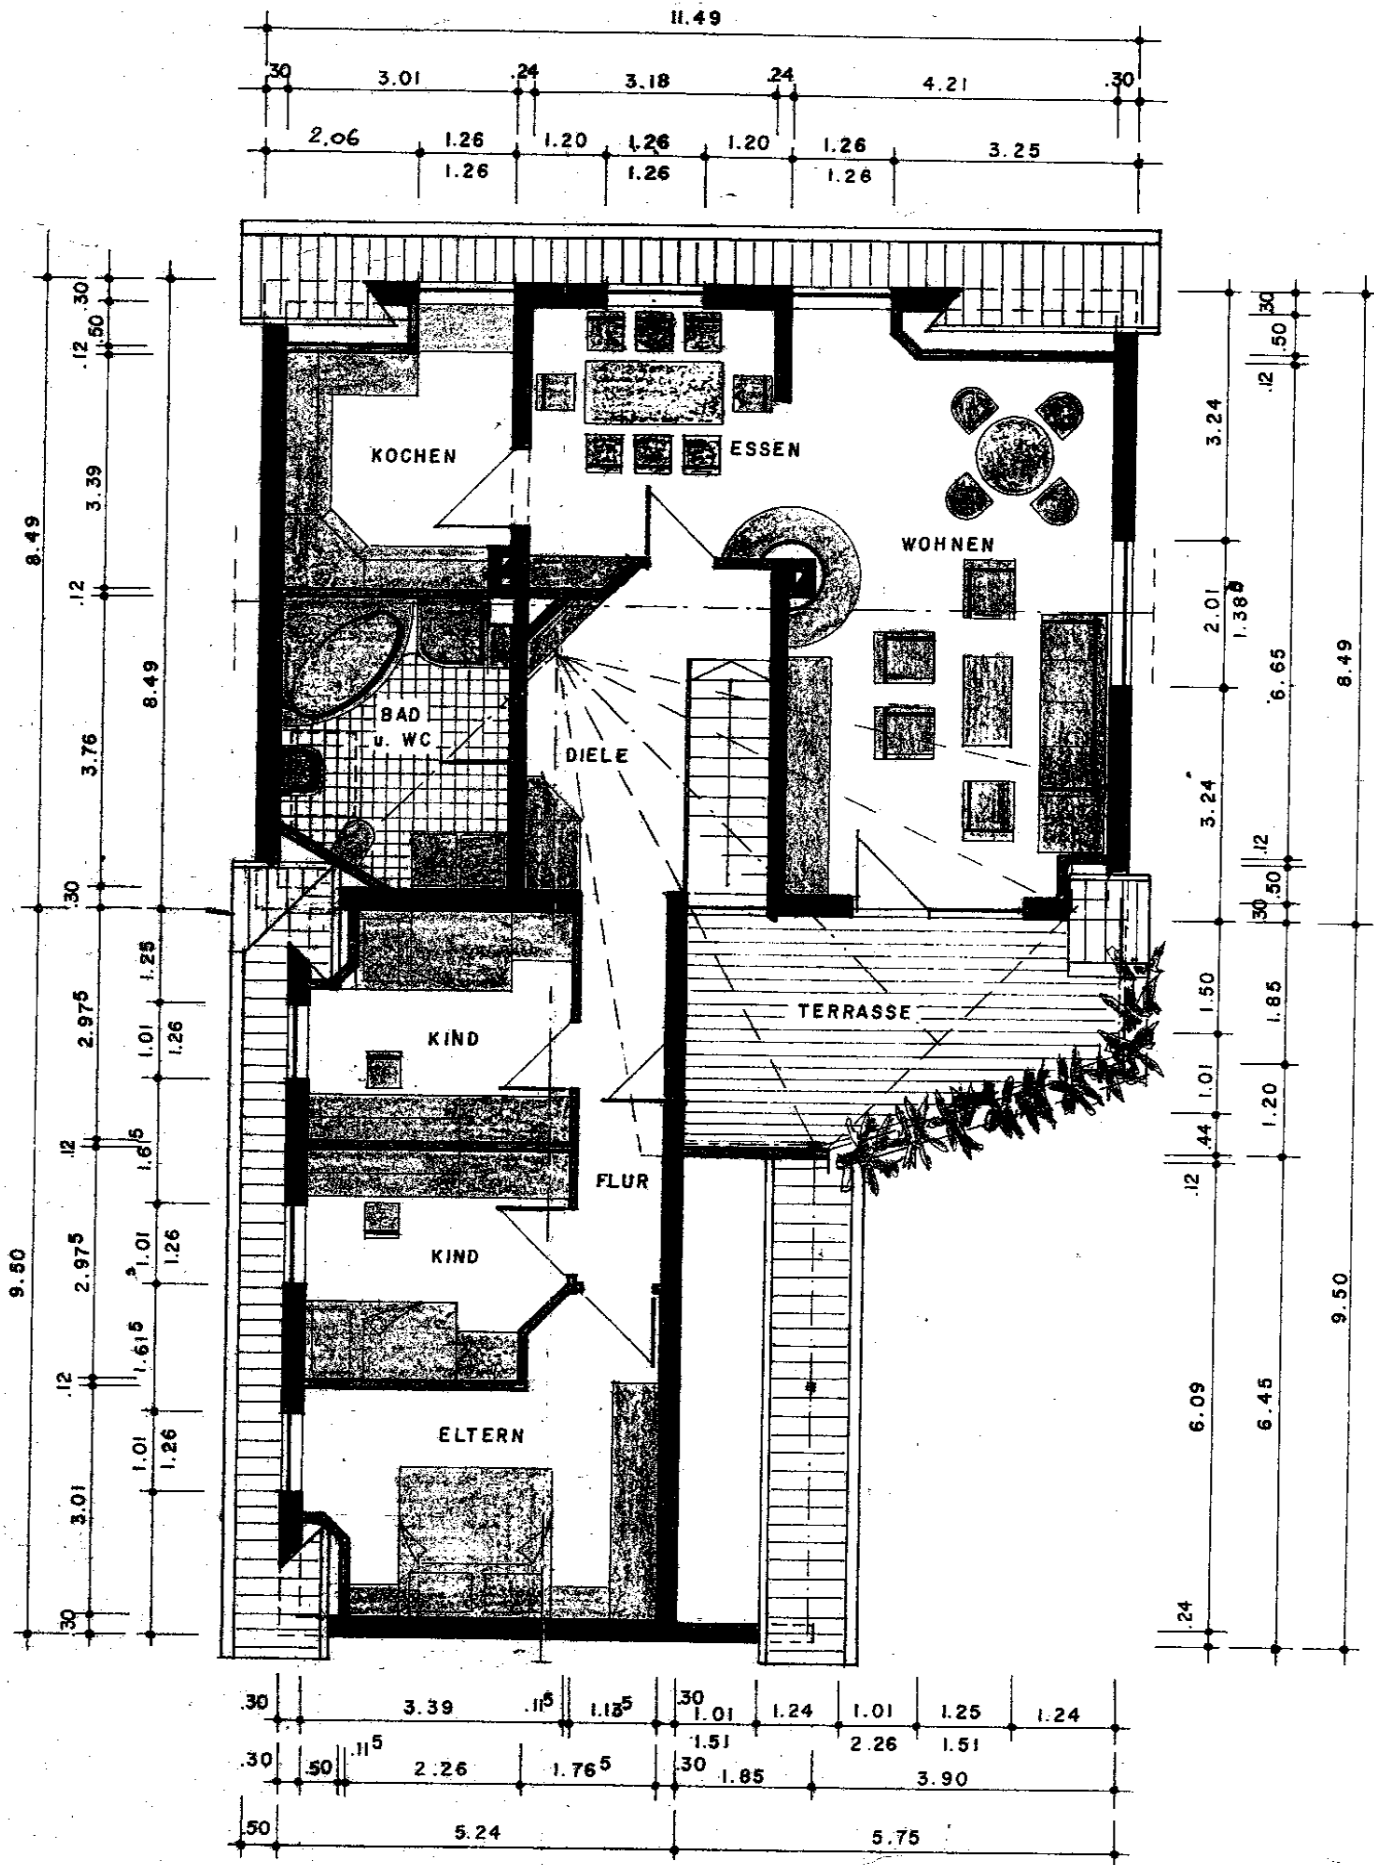


DACH - GESCHOSS GRUNDRISS

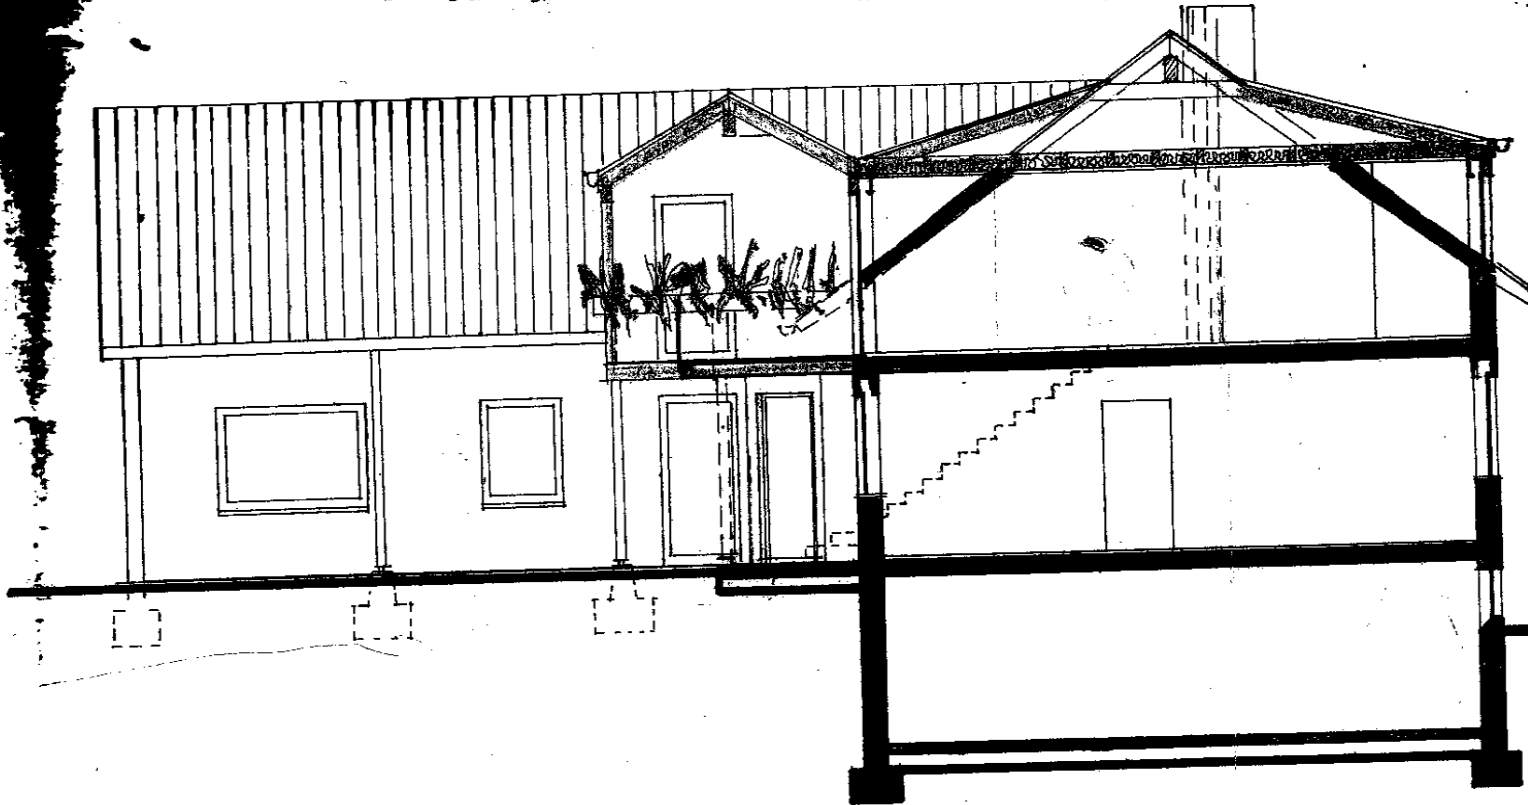

SCHNITT A — A

ZEICHENER

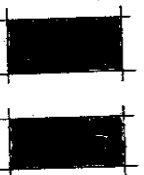

AUSBAU
LUDWIG
5501


FÜR HERRN

AUFGESTELLT

DIE BAUFIRMEN

MARTIN MA

RUTH BR

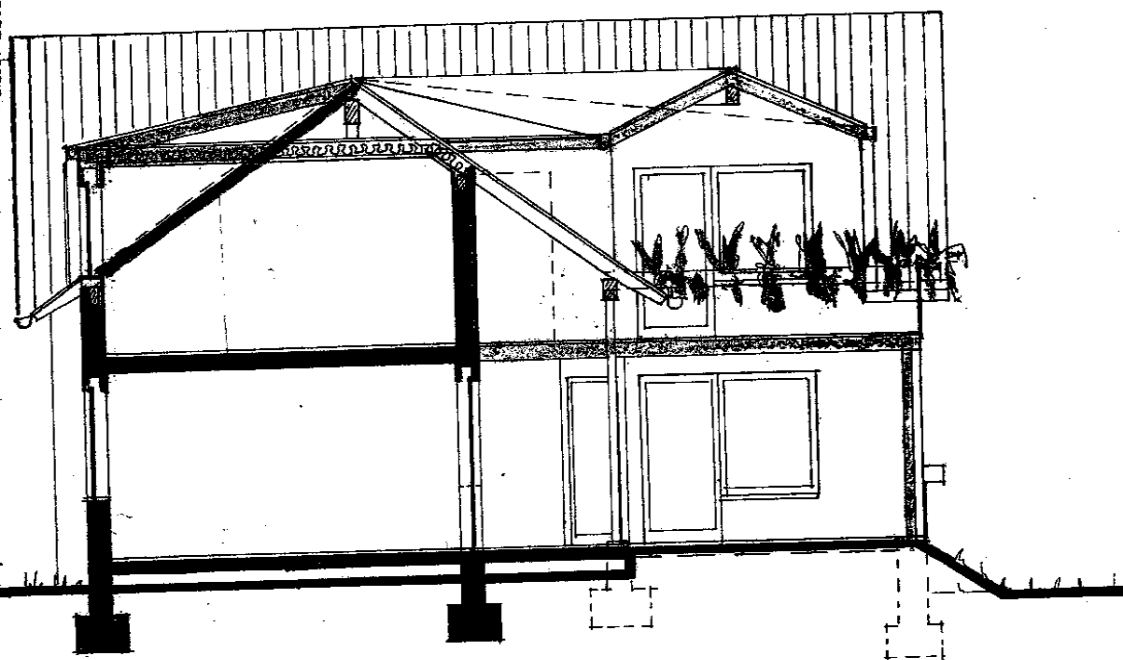

SCHNITT B — B