



**Stadt Herne
Katasteramt**


Langekampstraße 36
44652 Herne

**Auszug aus dem
Liegenschaftskataster**


Flurkarte NRW 1:500

Flurstück: 922
Flur: 26
Gemarkung: Herne
Vödestraße 84, Herne

Erstellt: 23.03.2021
Zeichen:

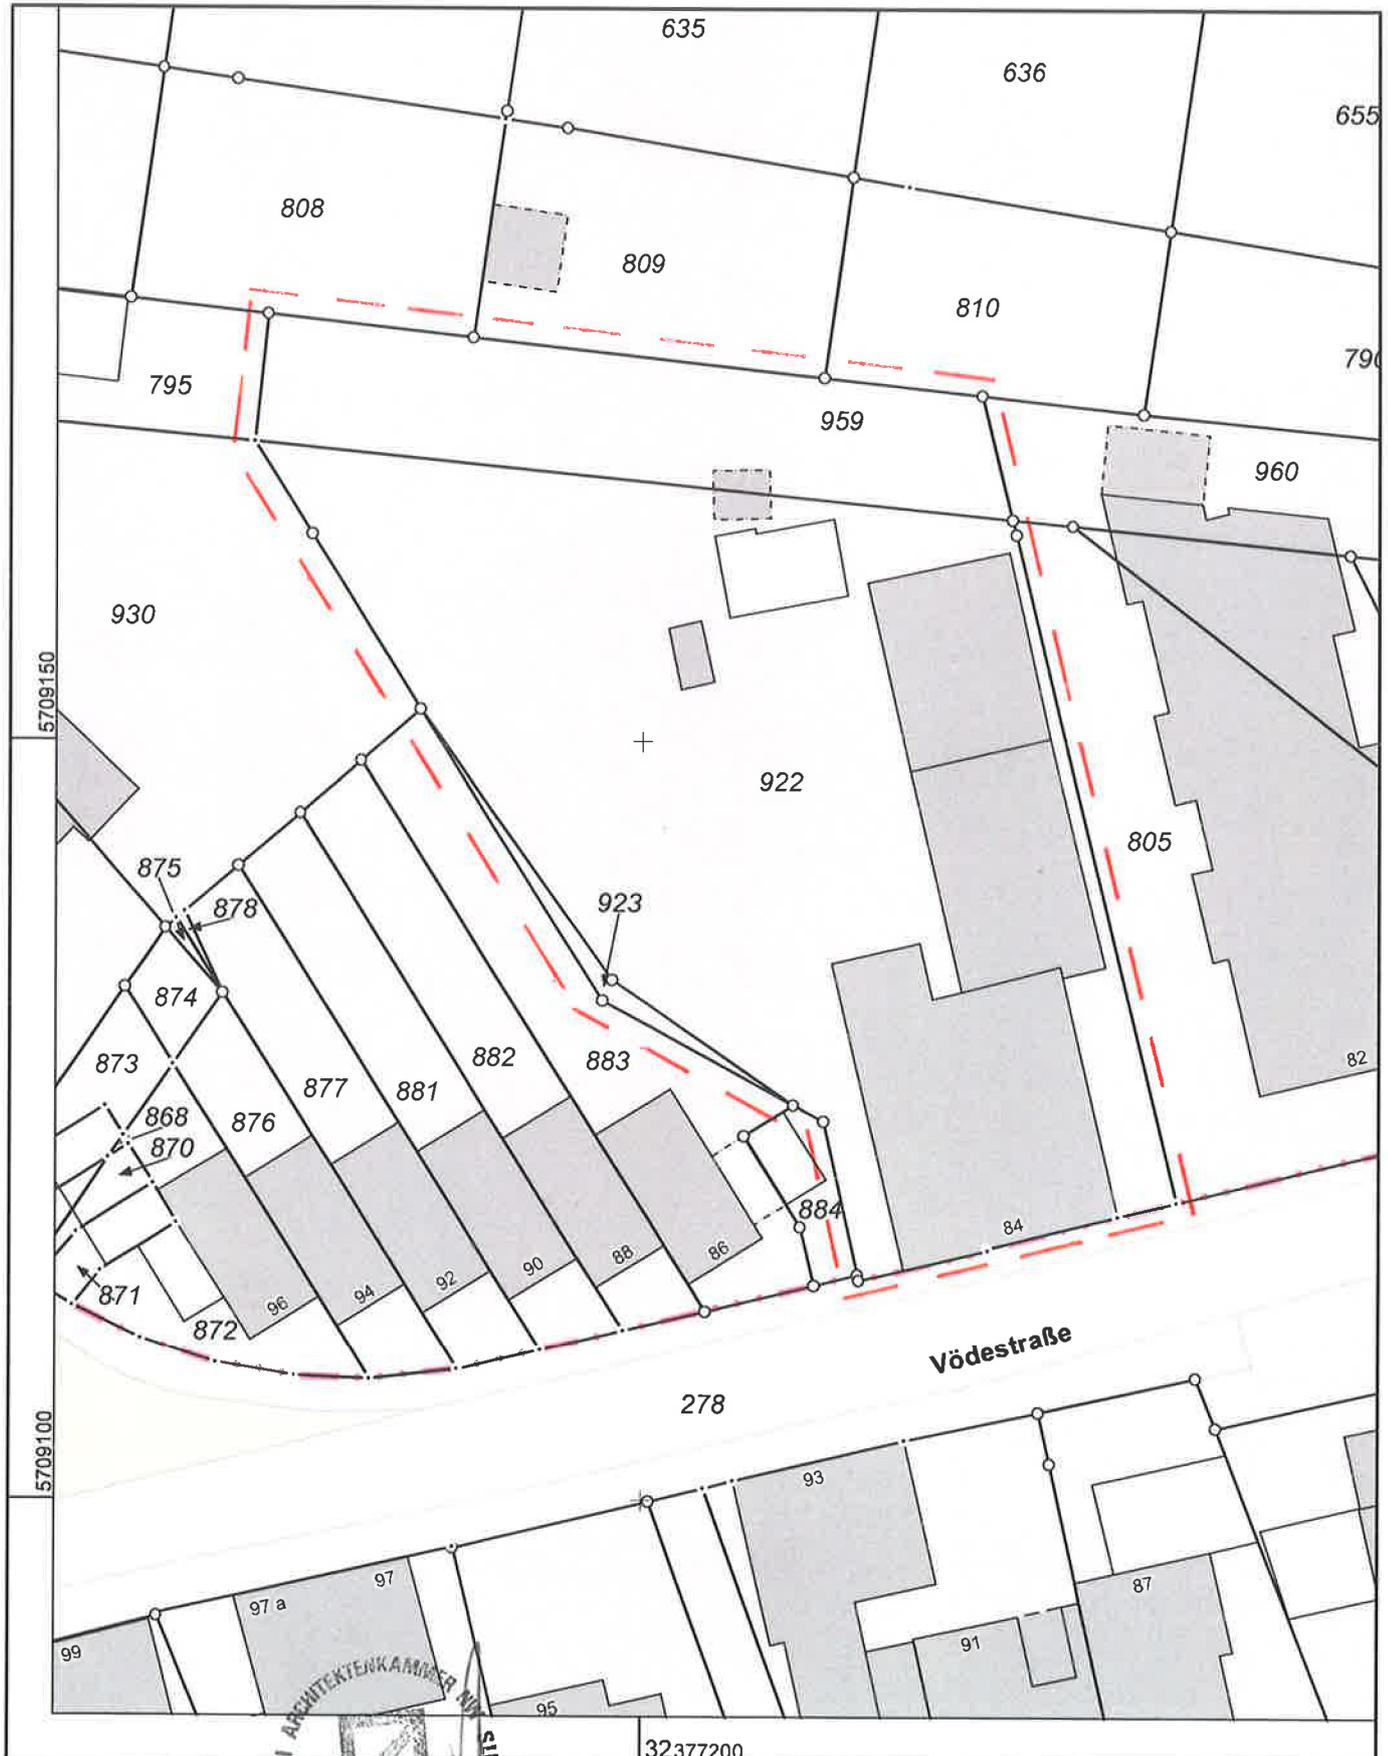

Maßstab 1 : 500

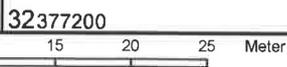

Die Nutzung dieses Auszuges ist im Rahmen des § 11 (1) DVOzVermKatG NRW zulässig. Zuwiderhandlungen werden nach § 27 VermKatG NRW verfolgt.