



Amt für Digitalisierung, Breitband und Vermessung  
Landsberg am Lech

Roßmarkt 198  
86899 Landsberg am Lech


# Auszug aus dem Liegenschaftskataster

Flurkarte mit Digitalem Orthophoto 1:1000

Erstellt am 12.09.2024

Flurstück: 3055  
Gemarkung: Denkingen

Gemeinde: Denkingen  
Landkreis: Landsberg am Lech  
Bezirk: Oberbayern

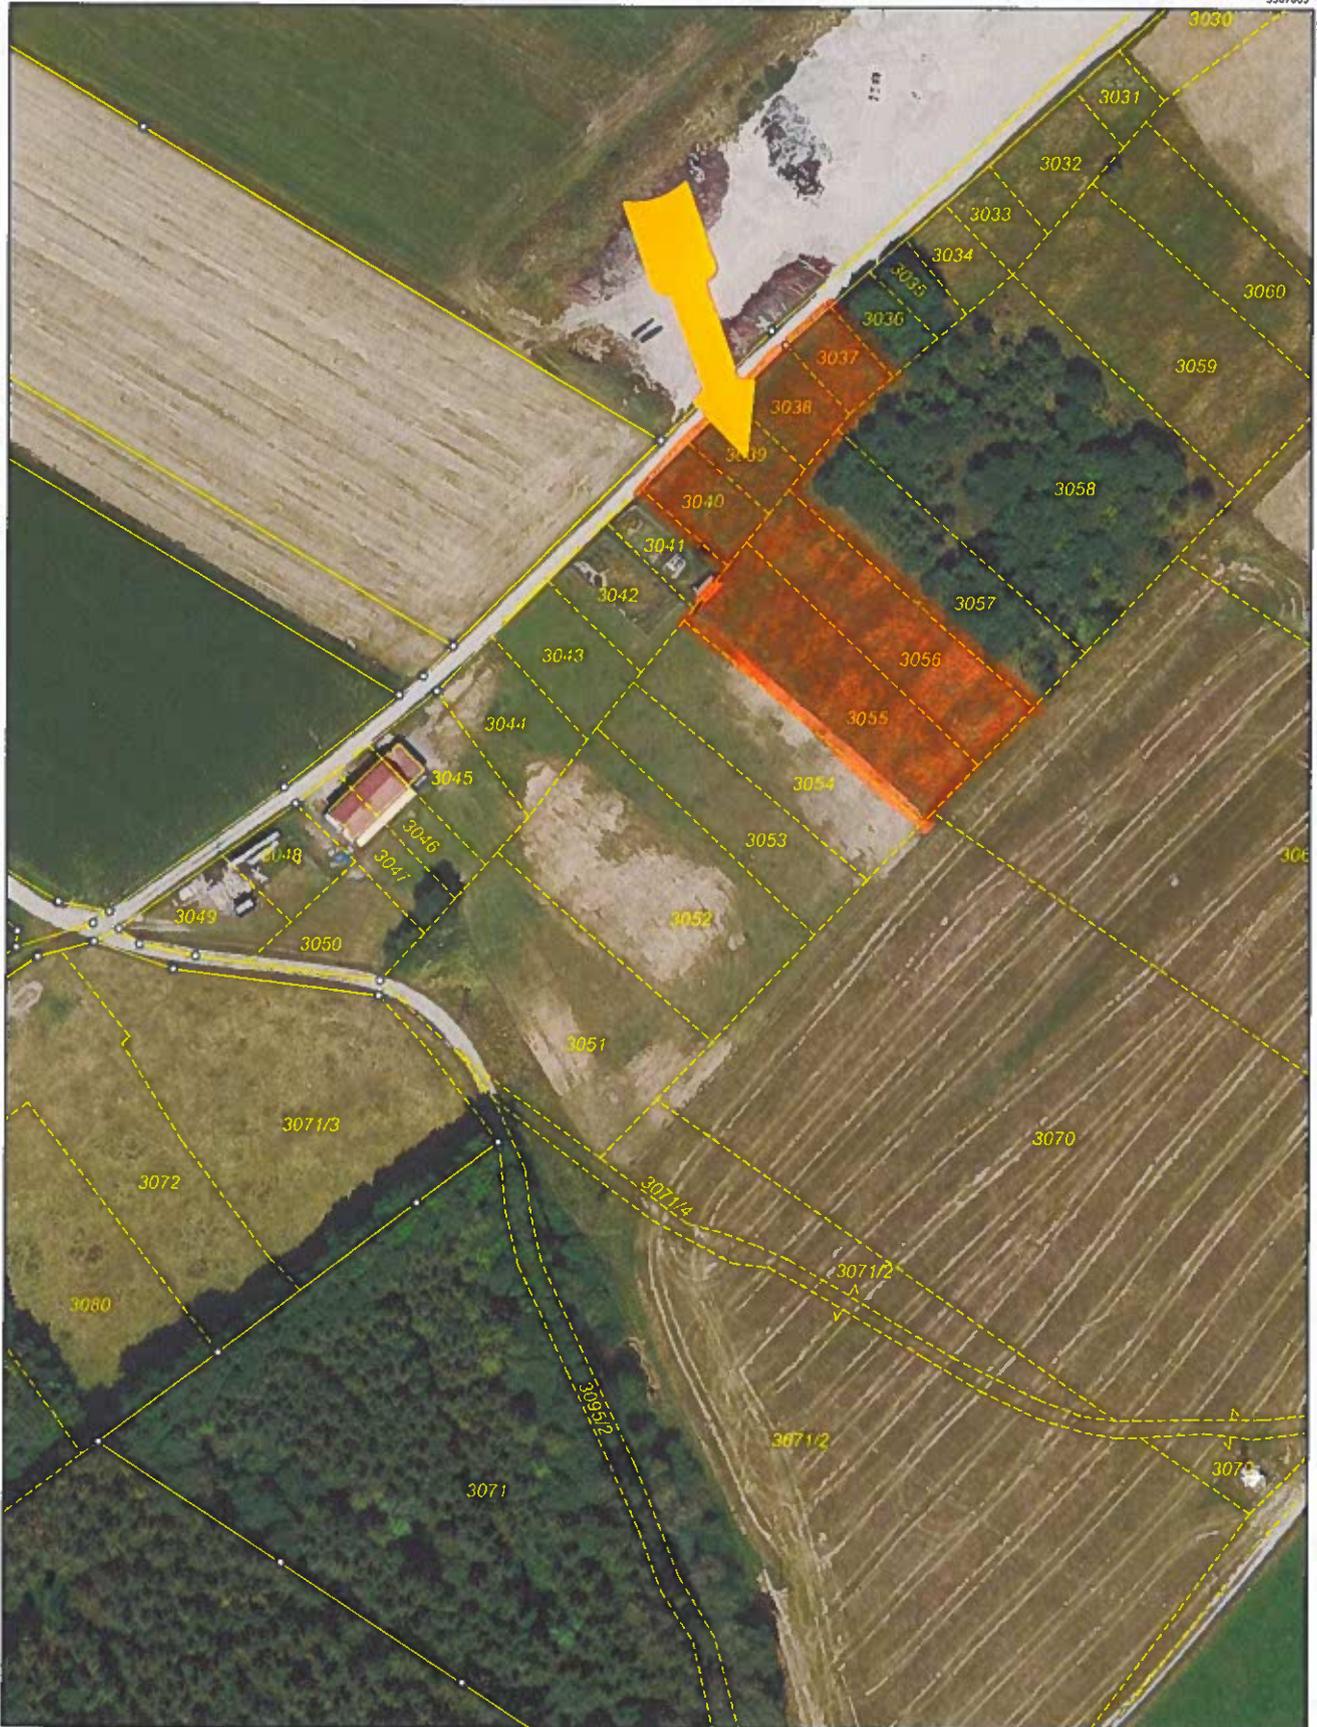

OSTBEREICH

5367482

Maßstab 1:1000 Meter

Vervielfältigung nur in analoger Form für den eigenen Gebrauch.  
Zur Messtechnik nur bedingt geeignet.  
Aufnahmedatum Luftbild: 17.07.2022