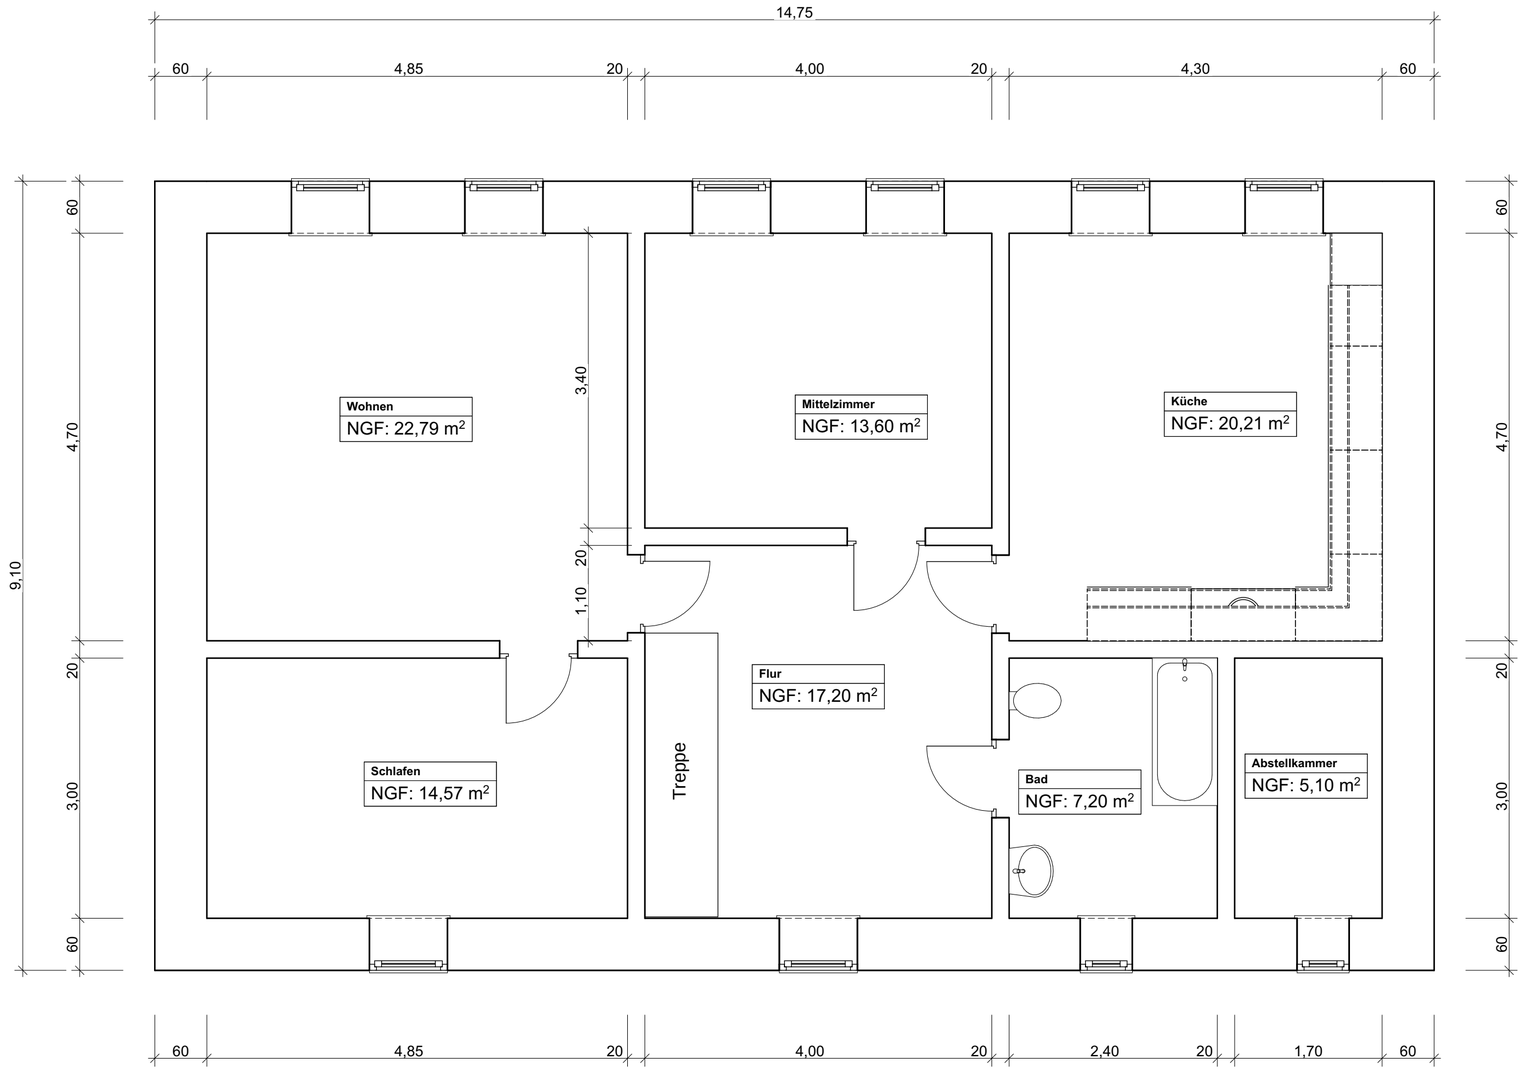

▽ = OK Fertigbau
△ = UK Fertigbau
▼ = OK Rohbau
▲ = UK Rohbau

Deckendurchbruch
Wanddurchbruch
Bodenschlitz
Bodendurchbruch

Abbruch

S = Sanitär
H = Heizung
E = Elektro
L = Lüftung
G = Gas

FD = Fundamentdurchbruch
FA = Fundamentaussparung
FS = Fundamentschlitz
WD = Wanddurchbruch
WA = Wandaussparung
WS = Wandschlitz senkrecht

WW = Wandschlitz waagerecht
DD = Deckendurchbruch
DA = Deckenaussparung
DS = Deckenschlitz
FBS = Fußbodenschlitz
FBA = Fusbodenaussparung

INDEX	DATUM	ÄNDERUNGEN	BEARB.	GEPR.

Sämtliche Maße sind vom Unternehmenden eigenverantwortlich am Bau zu prüfen.
Alle Werkpläne sind nur in Verbindung mit den gültigen Schal- und Bewehrungsplänen der Tragwerksplanung, sowie den Durchbruchsplänen der Fachplanung gültig und/oder den ergänzenden Angaben.
Dehnungsfugen sind nach Angabe Tragwerksplanung auszuführen.
Das ausführende Unternehmen ist verpflichtet, den:die Auftraggeber:in auf etwaige Unstimmigkeiten der Ausführungsunterlagen hinzuweisen (VOB, § 3.3).

Ebene 2

1. OG

N

± 0,00 = #Höhe m üNN = OK FFB EG

BAUVORHABEN:
#PrjNr - #Projektname
#Grundstück Adresszeile 1
#Grundstück PLZ #Grundstück Ort

BEAUFTRAGUNG DURCH:
#Auftraggeber:in Kompletter Name
#Auftraggeber:in Firma
#Auftraggeber:in Adresszeile 1
#Auftraggeber:in PLZ #Auftraggeber:in Ort
Tel: #Auftraggeber:in Telefon
Fax: #Auftraggeber:in Fax
E-Mail: #Auftraggeber:in E-Mail

PLANUNG DURCH:
#Planer:in Firma
#Planer:in Rolle
#Planer:in Adresszeile 1
#Planer:in PLZ #Planer:in Ort
Tel: #Planer:in Telefonnummer
Fax: #Planer:in Fax
E-Mail: #Planer:in E-Mail
Web: #Planer:in Web

A-2

Maßstab	Blattgröße	Datum	Planersteller:in
1:100	594 x 420 A2	August 2024	PFE

Dateiname: D. Nasemann_2 .pln

Pfad: K:\Pfennig\Archicad\D. Nasemann_2 .pln