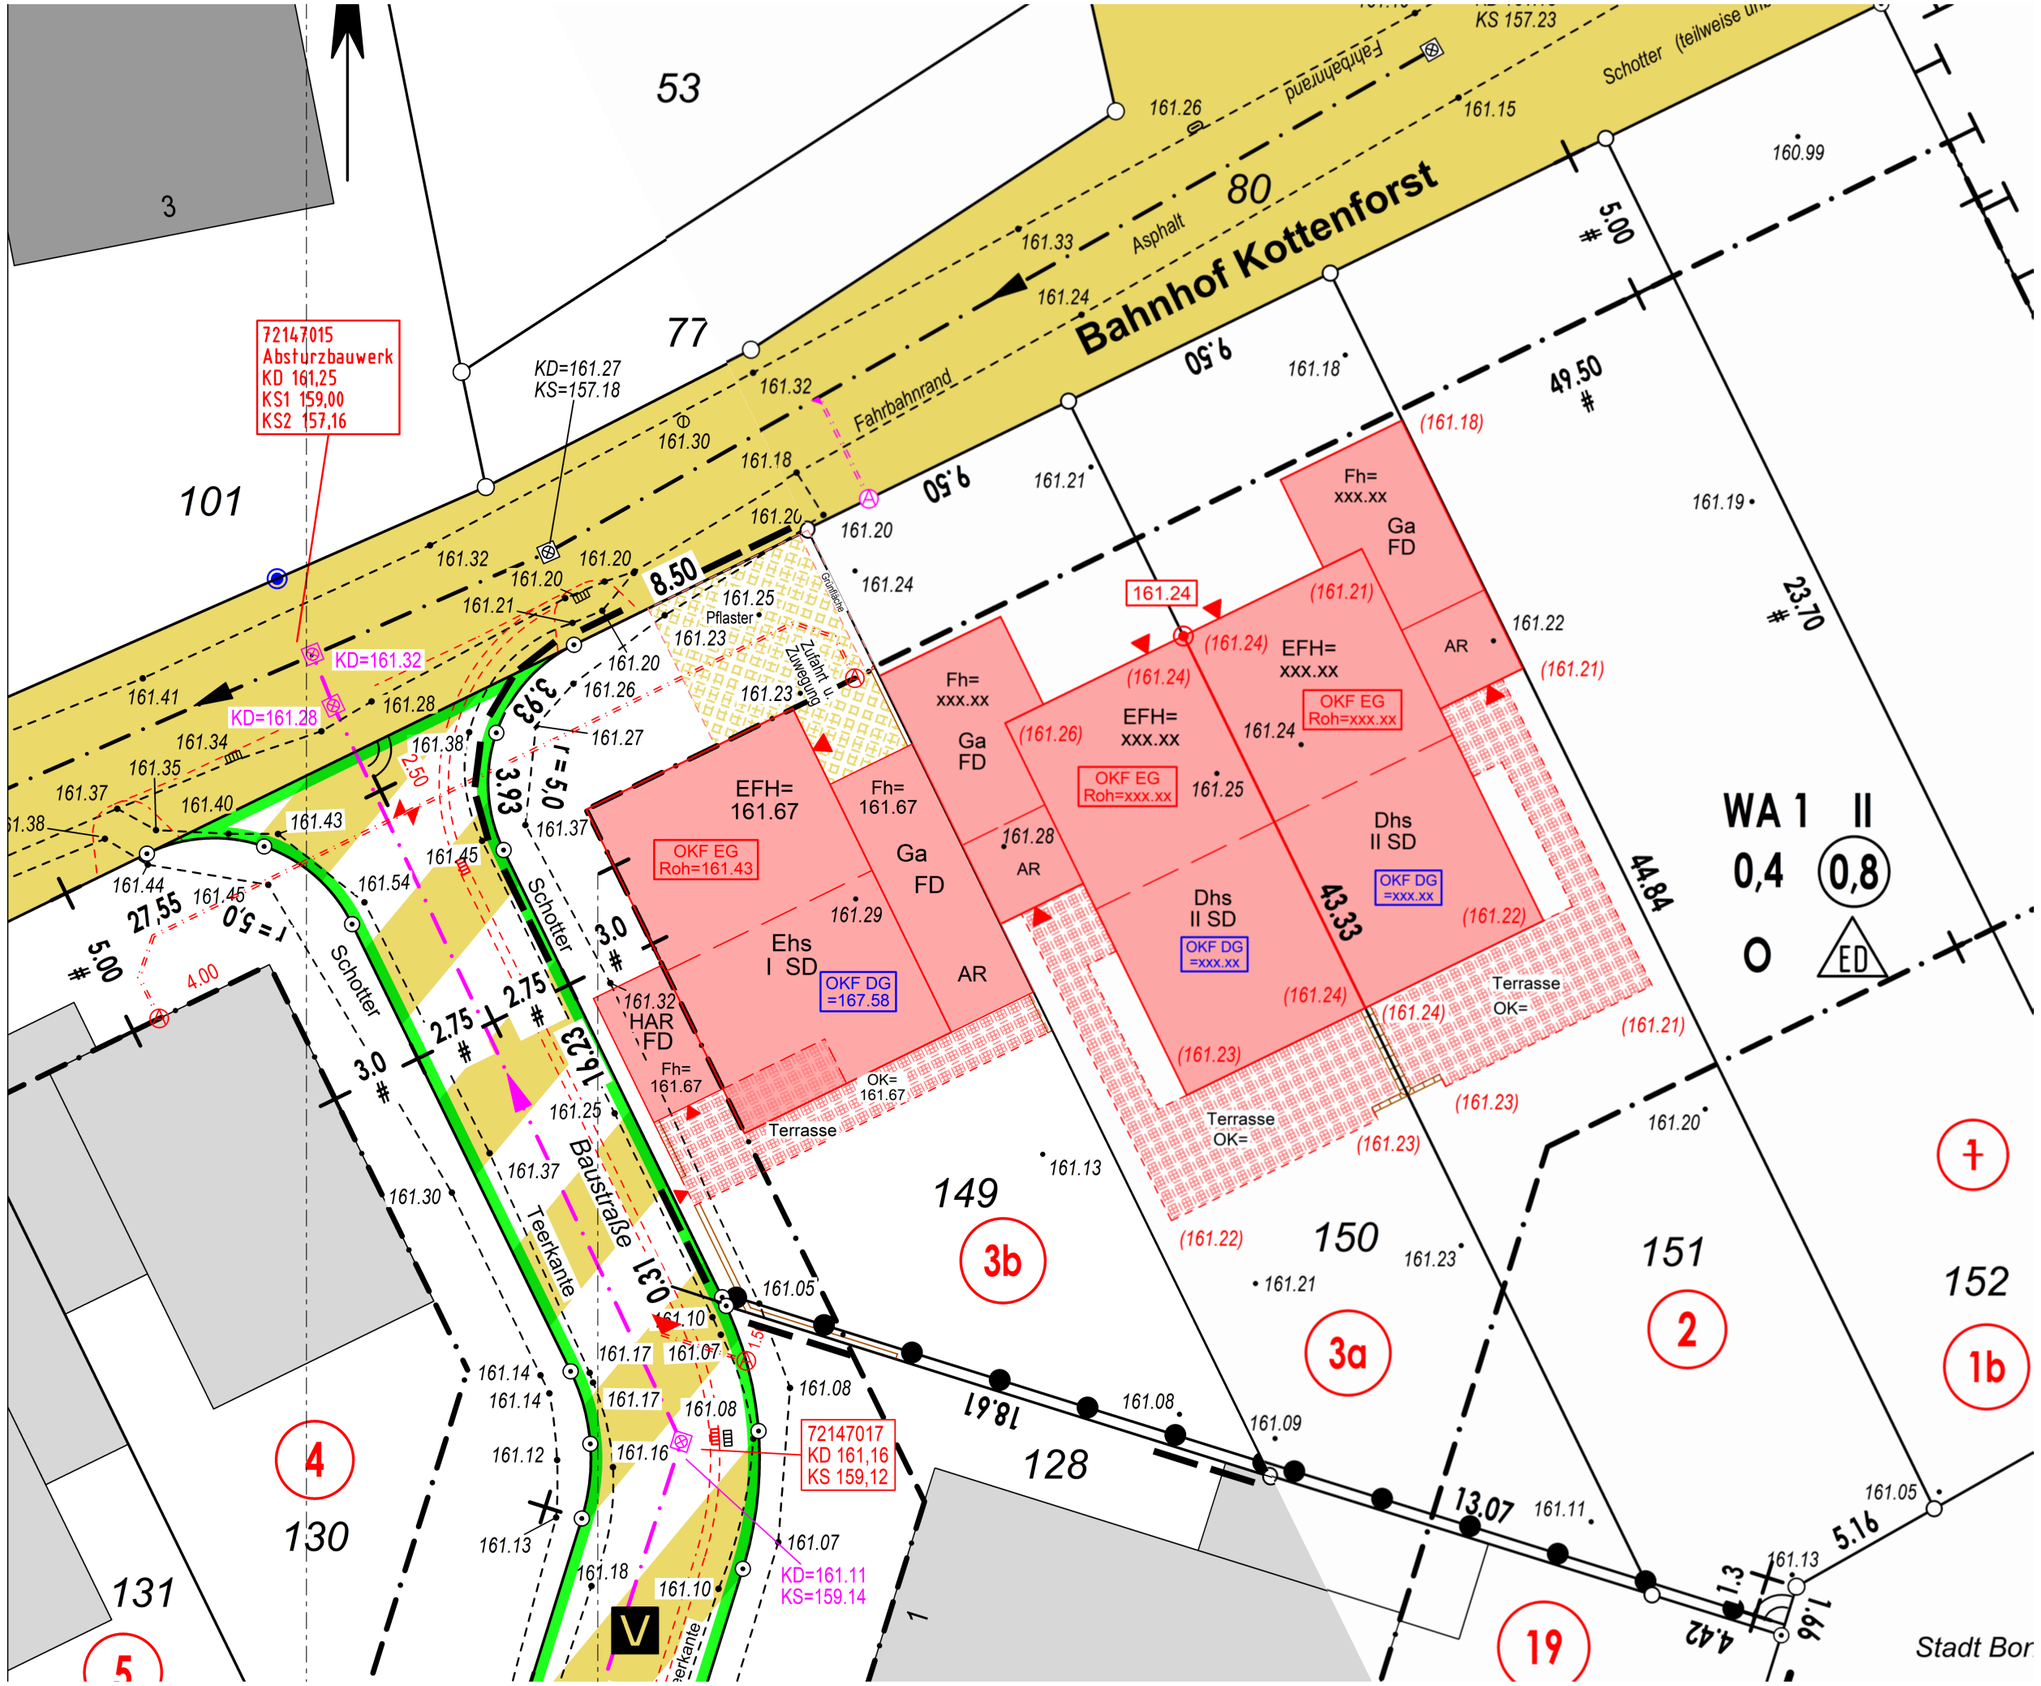
Bahnhof Kottenforst
Fahrbahnrand
Asphalt
Schotter (teilweise unbefestigt)
Pflaster
Gehsteig
Zufahrt u. Zuwegung
Baustraße
Schotter
Teerkante
Fahrbahnrand
72147015
Absturzbauwerk
KD 161,25
KS1 159,00
KS2 157,16
KD=161.27
KS=157.18
KD=161.32
KD=161.28
72147017
KD 161,16
KS 159,12
KD=161.11
KS=159.14
KS 157.23
EFH= 161.67
OKF EG Roh=161.43
Fh= 161.67
Ga FD
Ehs I SD
OKF DG =167.58
AR
HAR FD
Fh= 161.67
OK= 161.67
Terrasse
Fh= xxx.xx
Ga FD
EFH= xxx.xx
OKF EG Roh=xxx.xx
AR
Dhs II SD
OKF DG =xxx.xx
Terrasse OK=
WA 1 II
0,4
0,8
O
ED
53
3
77
101
80
149
150
151
152
128
130
131
3b
3a
2
1b
4
5
19
1
V
8.50
9.50
49.50
5.00
23.70
44.84
43.33
18.61
13.07
16.23
27.55
3.93
2.50
4.00
2.75
3.0
5.16
4.42
1.3
1.6
1.5
0.31