



Mieteinheit A3-OG1MF04:
zwei Räume mit insgesamt ca. 113 qm, inkl. Schreibtisch und Sideboard

Mietpreis pM pro Arbeitsplatz:

Kaltmiete: 55,00 €

Betriebskosten: 25,00 €


Strompauschale: 15,00 €

+ Umsatzsteuer



Flächenskizze Gebäude A3-OG1MF04

MF04: offene Coworkingfläche mit ca. 91,59 m²

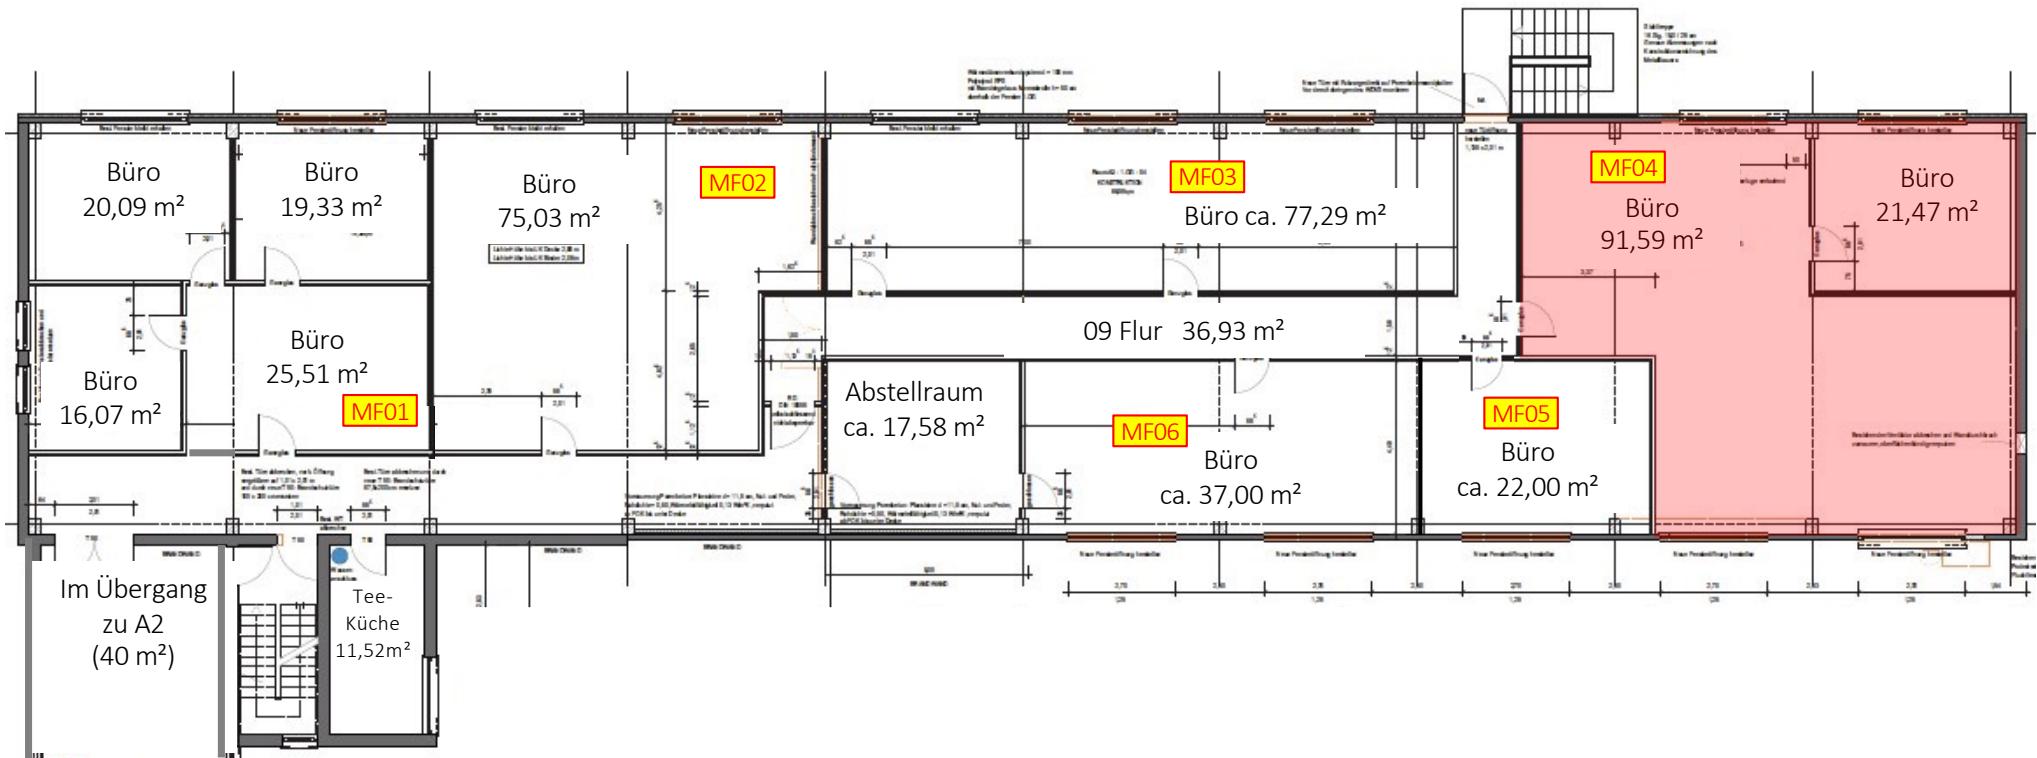

Mietfläche (MF) 04 – ca. 5 Arbeitsplätze verfügbar