

GRENZABSTAND 3.00

8.99

GRENZABSTAND 3.80

|    |      |    |     |      |      |      |
|----|------|----|-----|------|------|------|
| 24 | 4.06 | 95 | 75  | 2.75 | 24   | 1.05 |
| 24 | 3.51 | 24 | 126 | 24   | 3.26 | 24   |

m 1 m 2 m 3 m 4


m 1 m 2 m 3 m 4

|       |      |       |       |       |      |      |       |      |
|-------|------|-------|-------|-------|------|------|-------|------|
| 10.99 | 3.26 | 3.885 | 3.125 | 2.925 | 3.01 | 3.26 | 3.815 | 3.01 |
| 11.5  | 1.01 | 11.5  | 11.5  | 11.5  | 11.5 | 11.5 | 11.5  | 11.5 |
| 24    | 1.57 | 24    | 10    | 24    | 24   | 24   | 10    | 24   |
| 1.15  | 2.32 | 3.01  | 3.01  | 3.01  | 3.01 | 3.01 | 3.01  | 3.01 |

VORHANDENE GRENZMAUER AUF NEUE HÖHE  
• 0.10 ABTRAGEN

TEILABBRUCH DES LEICHTANBAUS VORH. WOHNHAUS

TERRASSE AUF KELLERDECKE VORH. GEBÄUDE

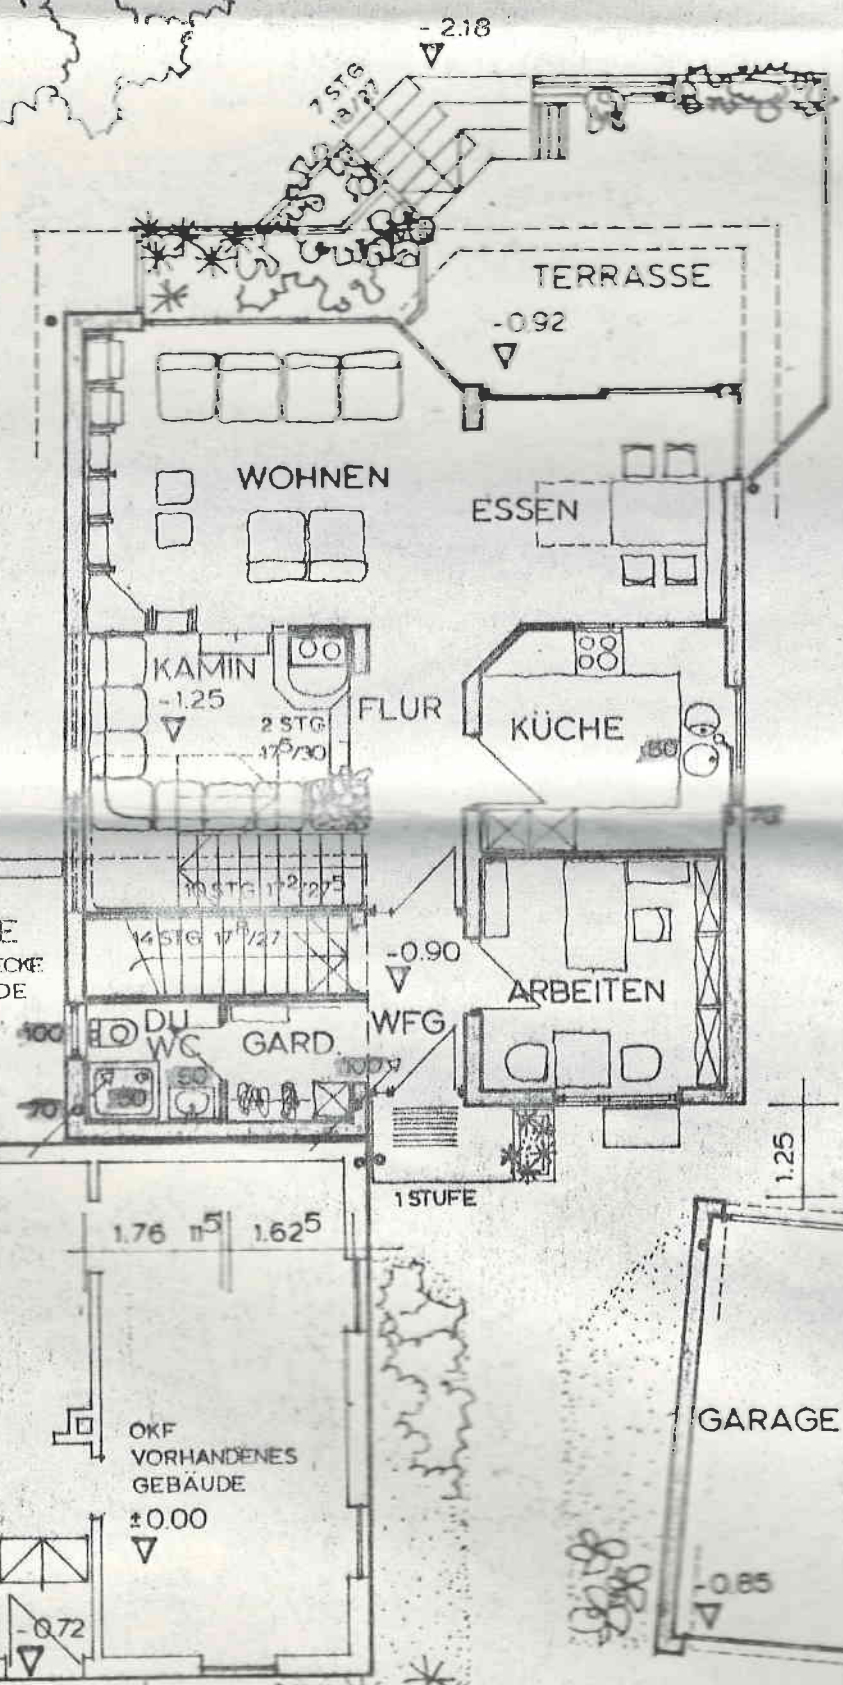

m 1

m 2

m 3

7.02

2

-0.72

-0.85

-1.05

1STUFE