


OG Villa West mit Dachterrasse

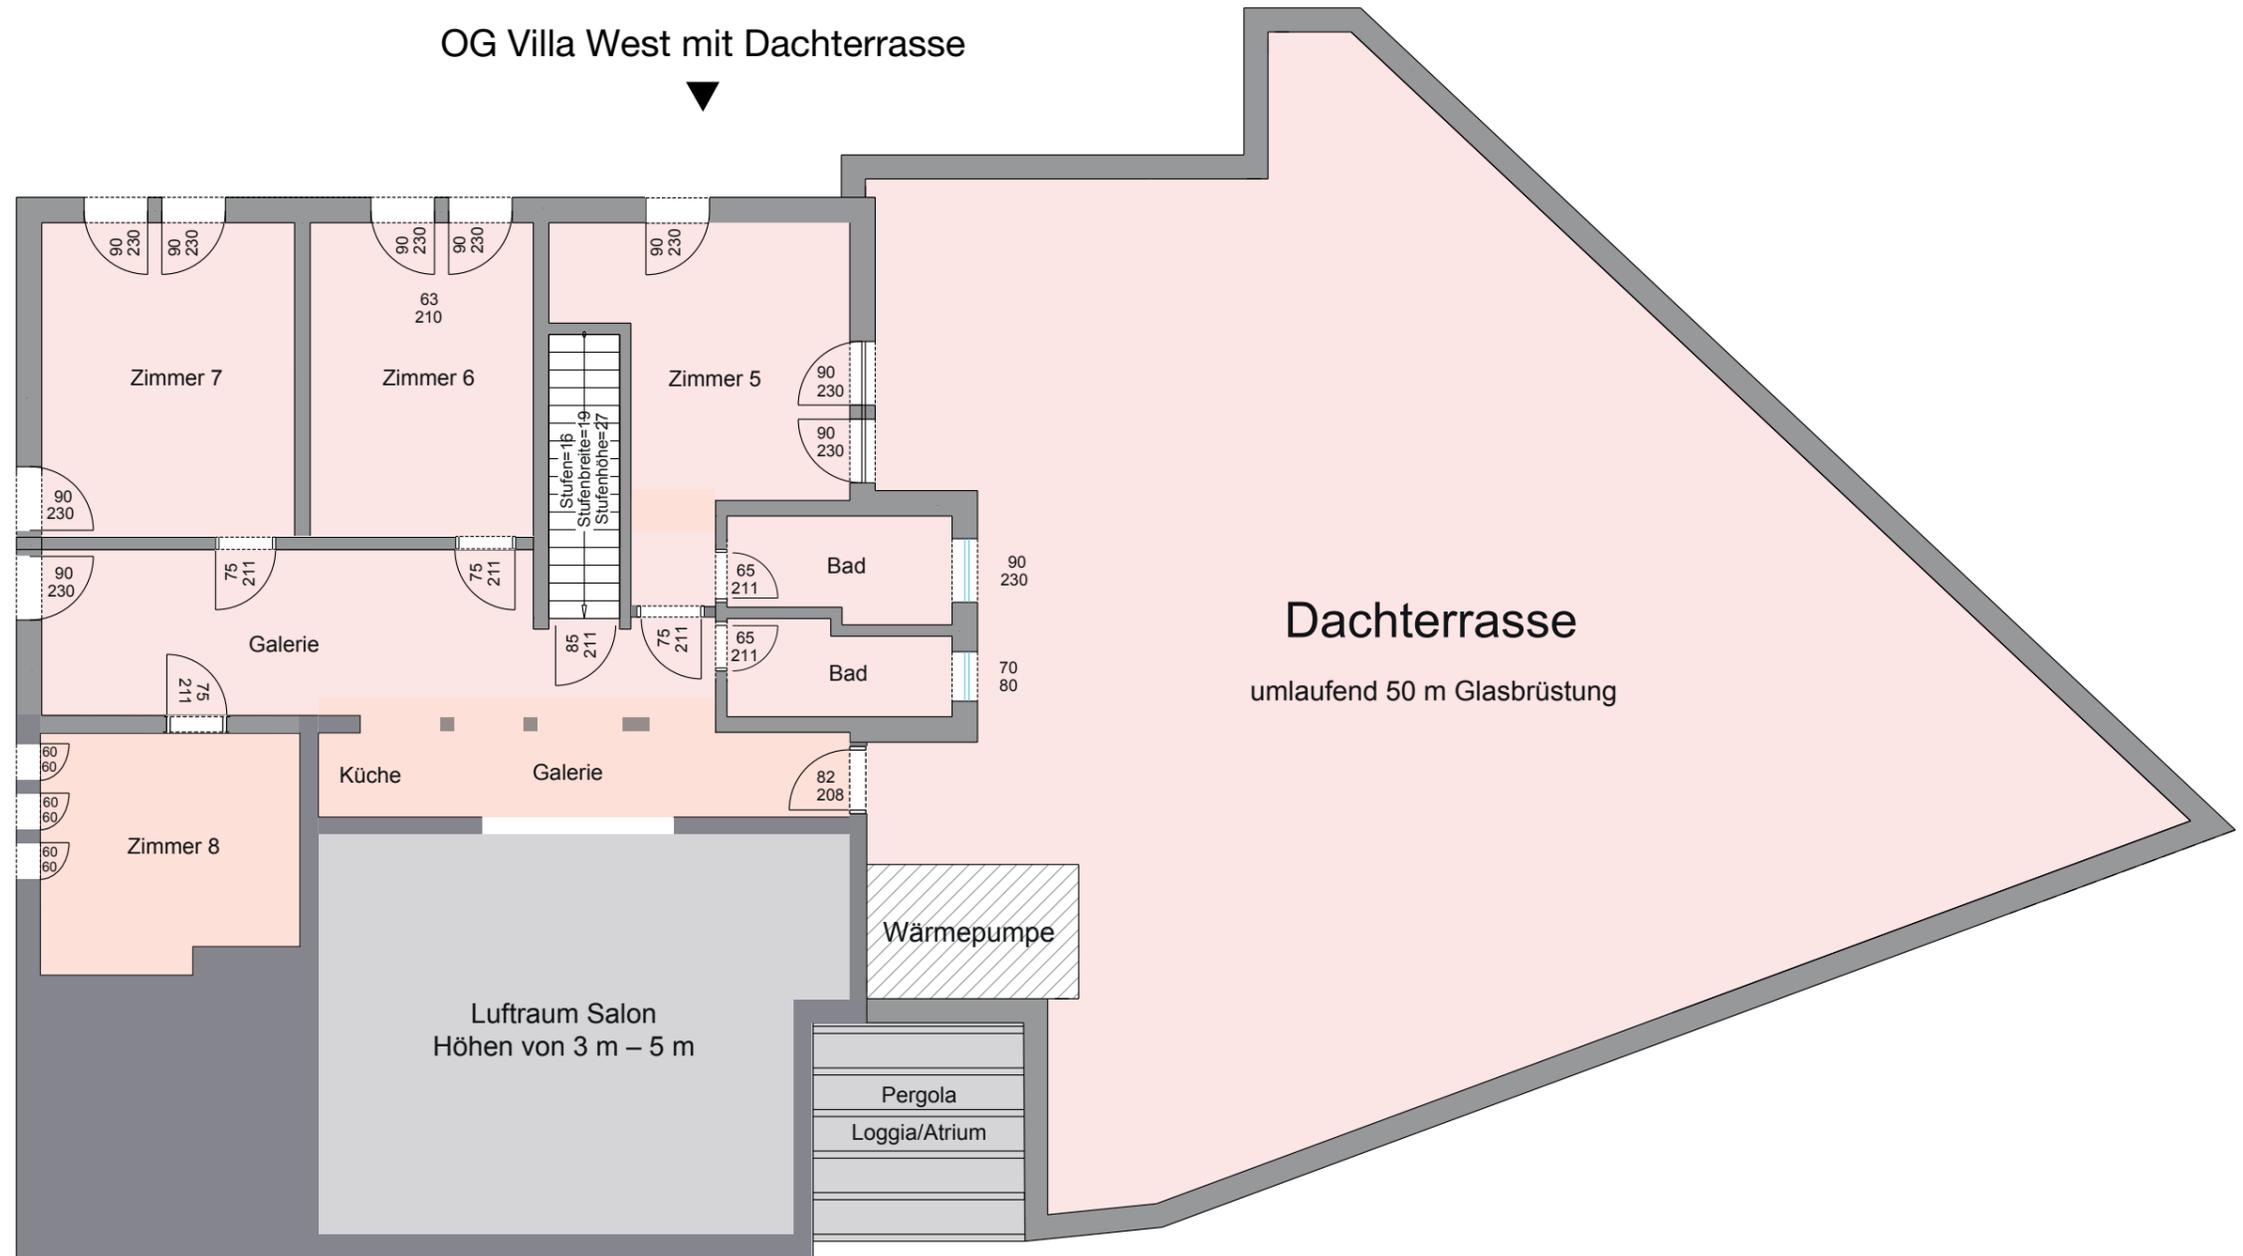

Plangrundlage:
Einreichplan

Ersteller:
Holzbau Bretis GmbH
Laboisnerstraße 1a
9560 Feldkirchen

Datum:
23.02.2021

Rev:
B / 20.04.2021



Parifizierungsplan - Innenbereich - OG

vermessen	am:	13.06.2023	von:	hra
ausgewertet	von:	hra	geprüft	von: hra

GZ: 23114-1
Rev. 3
KG: 75436 -
Riegersdorf

Maßstab 1:100

VH Vermessung
Hrastnig **zt**

DIPL.-ING. EMANUEL HRASNIG
Zivilingenieur für Geomatics Science

Partnerkanzlei von Dipl.-Ing. CHRISTIAN MALETZ

Richard-Wagner-Straße 7, A-9500 Villach
0 4242 / 27 45 60 • vermessung@hrasnig.at

