



25. APR. 1985

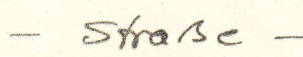

DIPL.-ING. R. BEITH
Bauingenieur BDB
Lötzenweg 2 · Tel. 05 31/6100 47

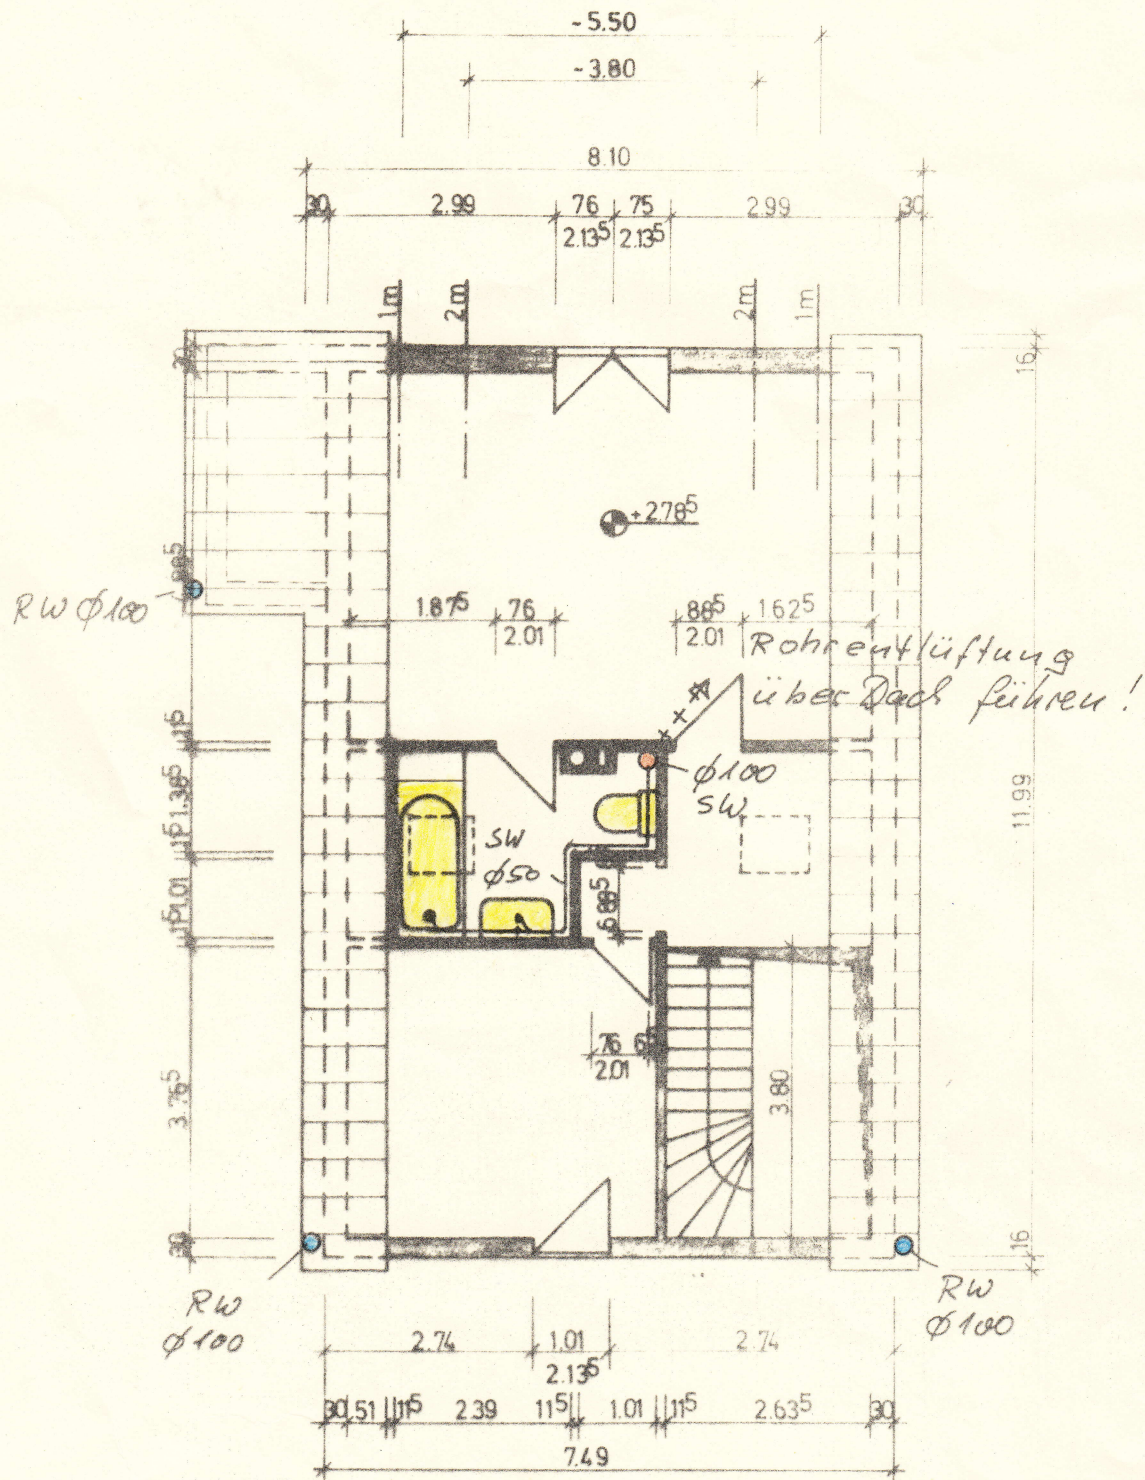

Entwässerungszeichnung

	Typ:	Maßstab 1:100 Darst. DACHGESCHOSS	Anderung am:	Anderung am:
			Anderung am:	Anderung am:
Datum	Bauherr: E. KIENE	DIPL.-ING. R. BEITH Bauingenieur BDB Lötzenweg 2 · Tel. 05 31/6100 47		
Datum	Bauort: DESTEDT			