


# Exposé Lageplan

## Taubenstraße 15, 85051 Ingolstadt

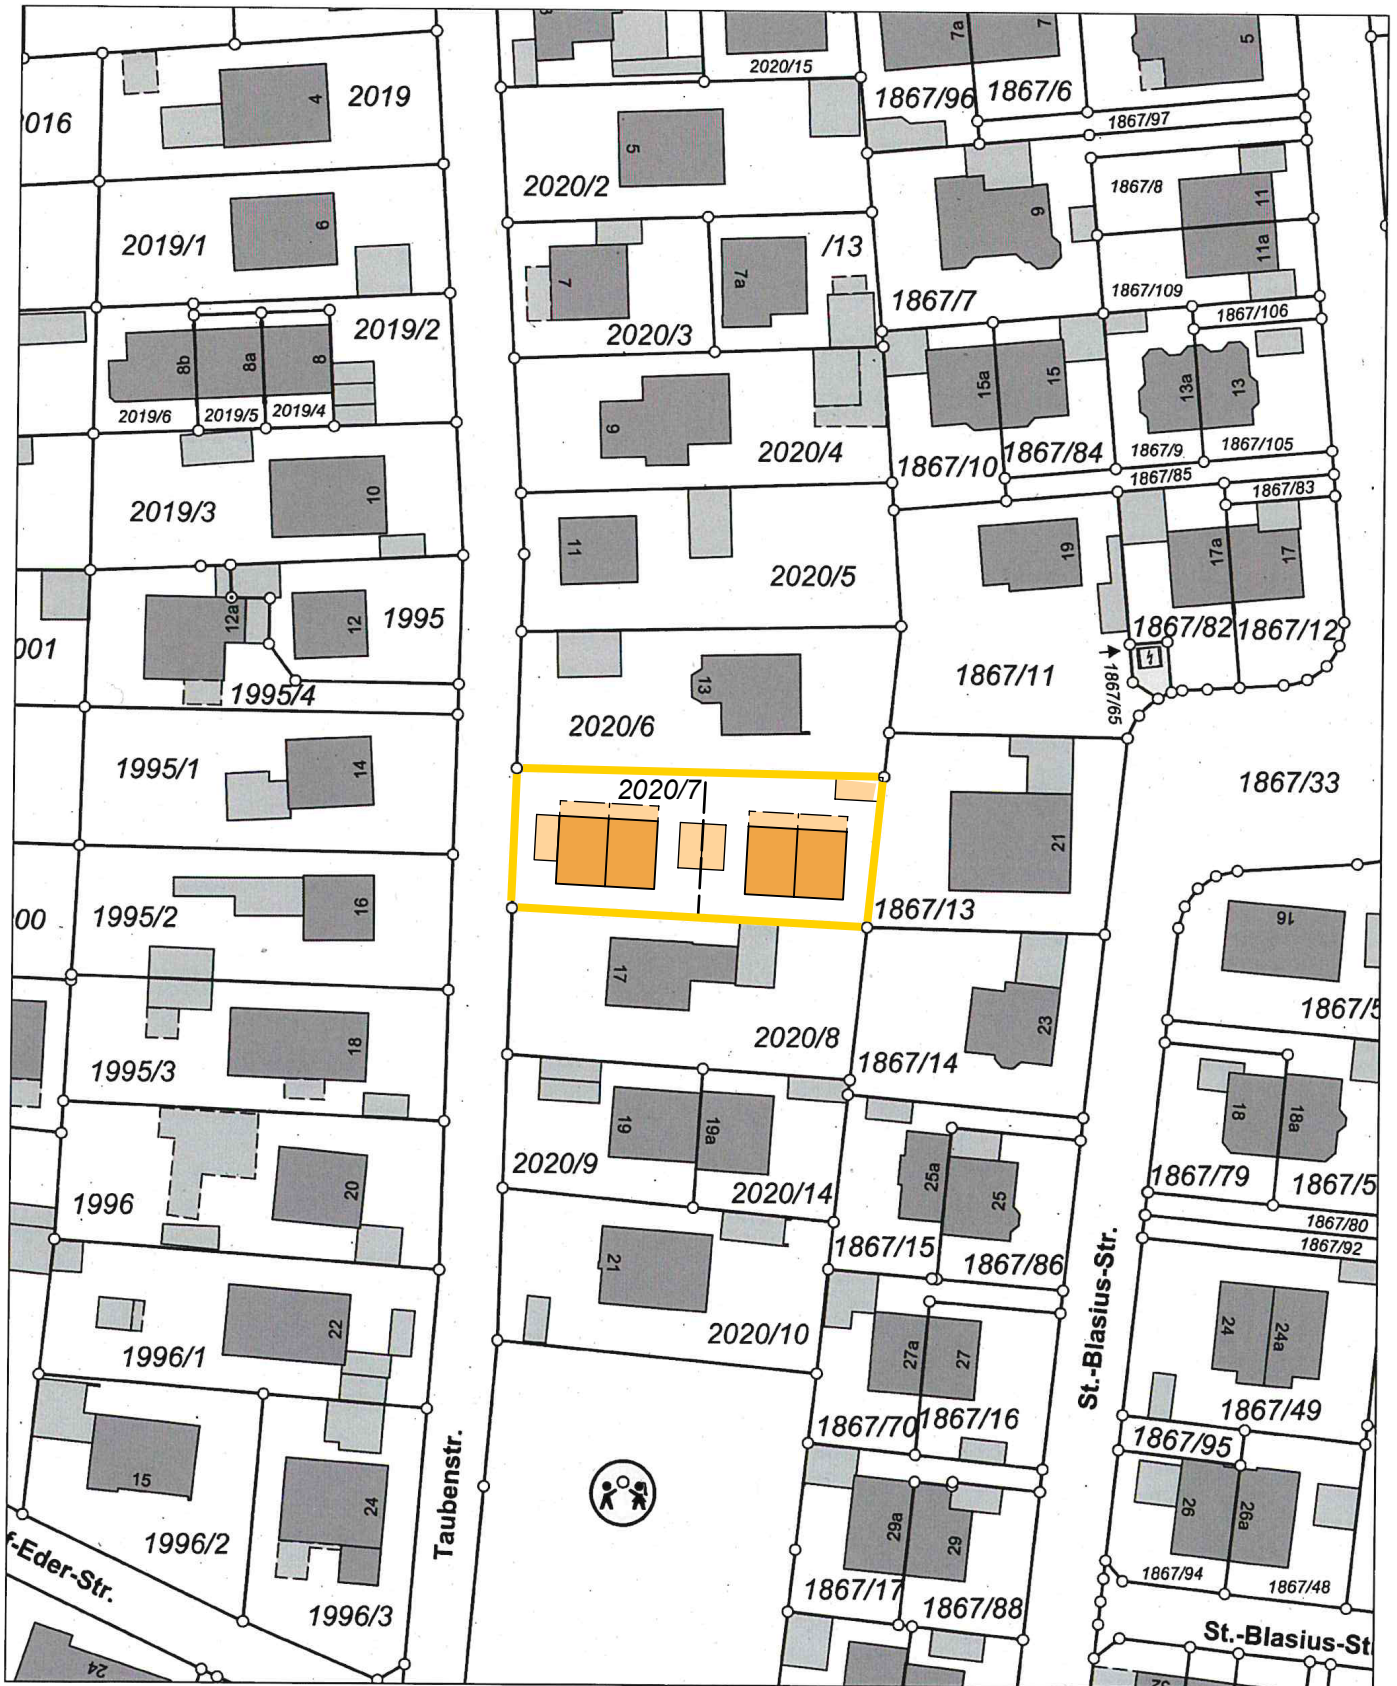

**schuster** Architekten.  
INGOLSTADT

Dieter Michael Schuster · Dipl. Ing. (FH) Architekt  
Rathausplatz 11 · D-85049 Ingolstadt  
info@schusterarchitekten.com  
Tel. + 49 841 - 16 85