


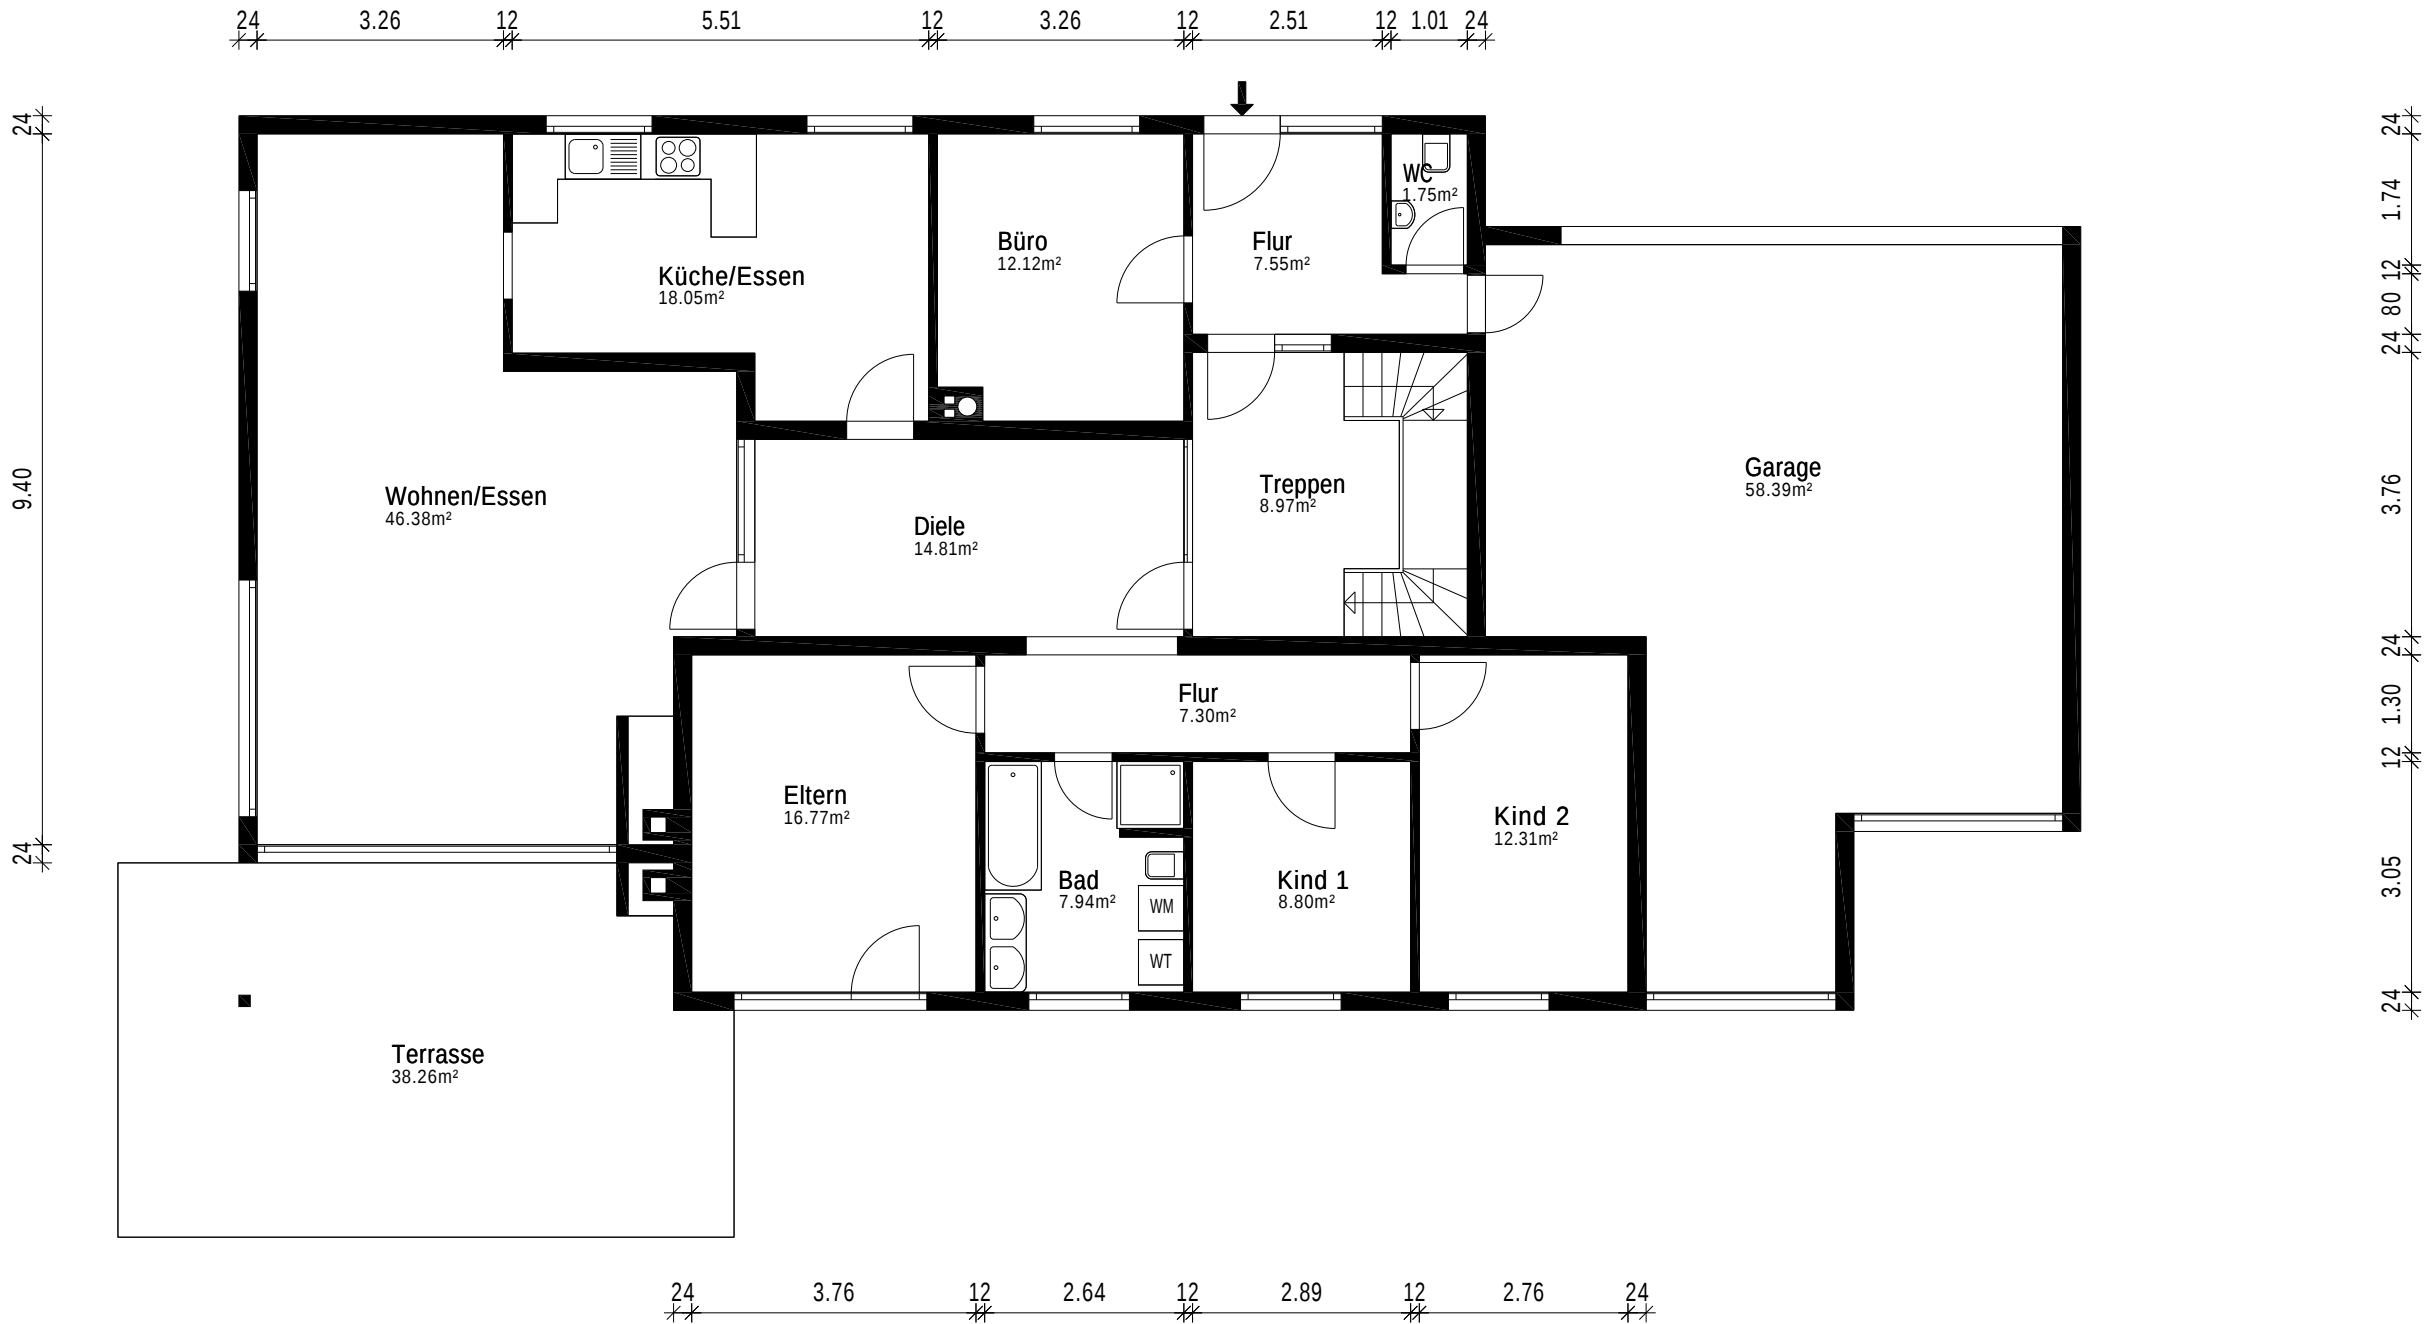

Gebäude EFH			
Ort/Straße 71093 Weil im Schönbuch, Im Toppel 105			
Planinhalt Erdgeschoss			
Maßstab 1:100	Datum 29.07.2024		
Objekt-Nr. -	Plan-Nr. 2	Aufmaß - CAD-Service - Flächen	