




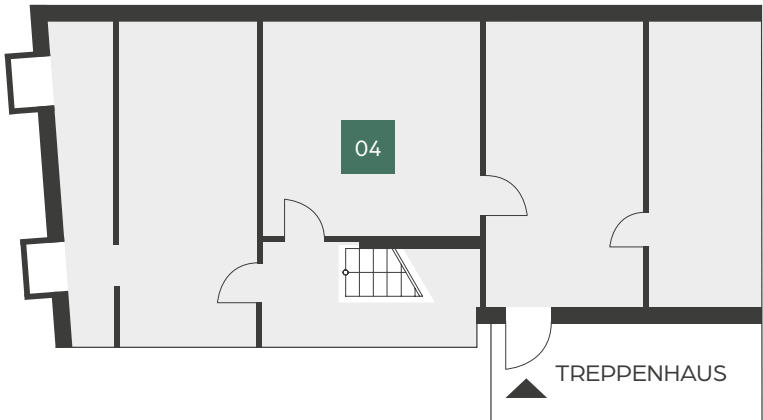

SCHÖNHAUSER ALLEE 48

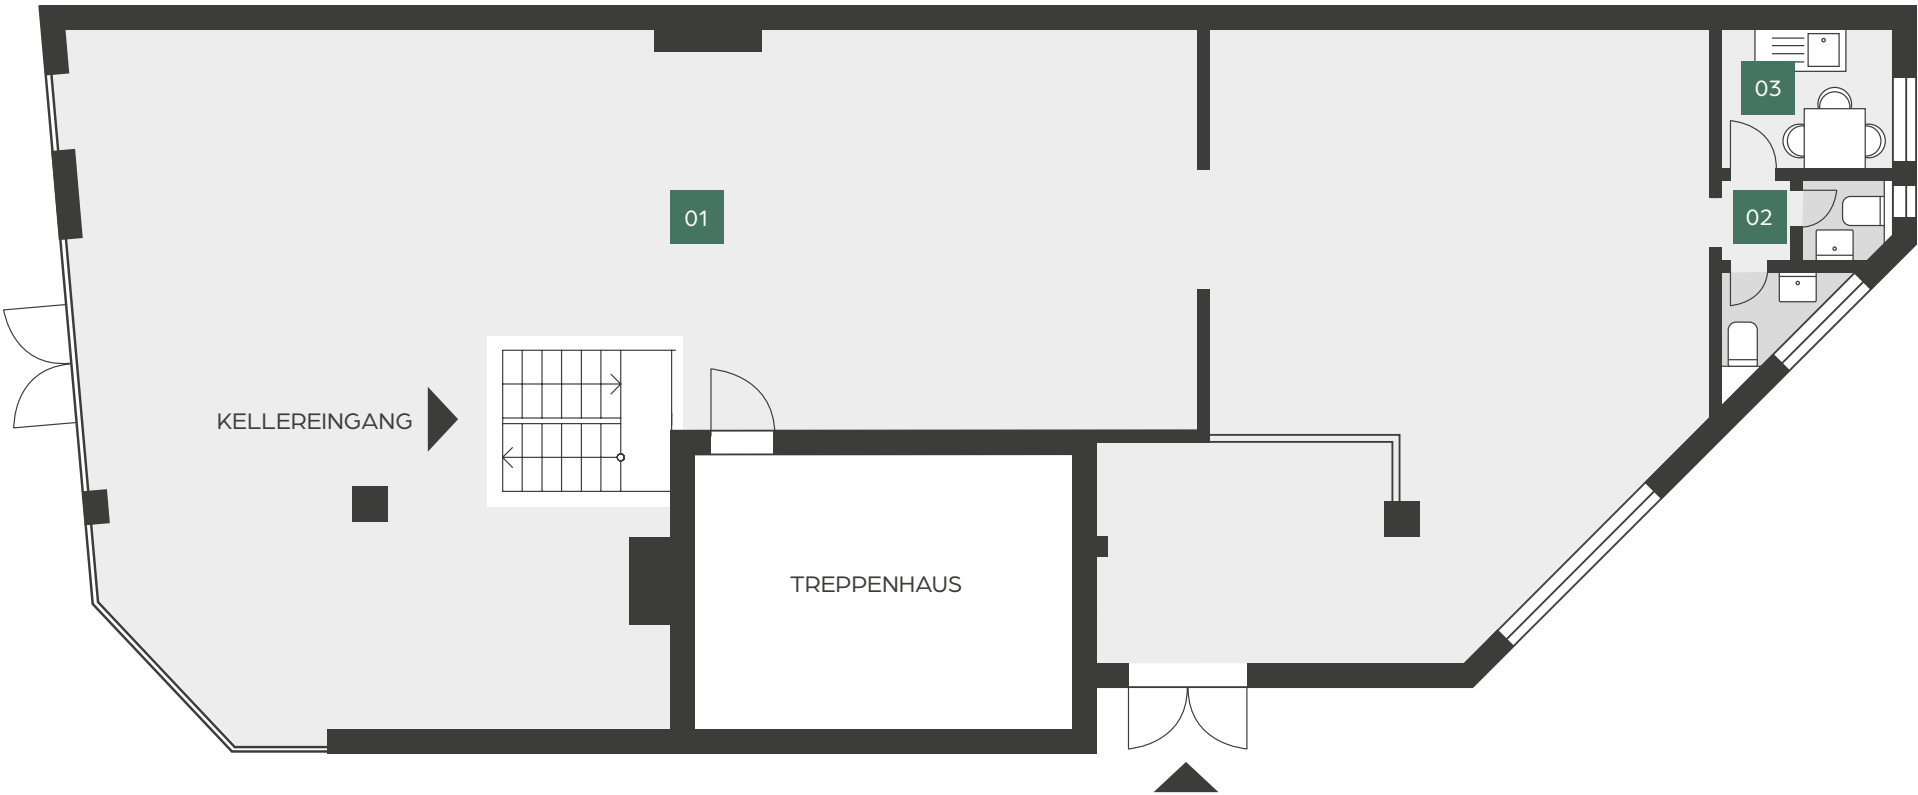

SCHÖNHAUSER ALLEE

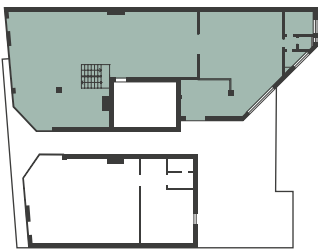

GE 02
ERDGESCHOSS

SCHÖNHAUSER ALLEE 48
10437 BERLIN

01 GEWERBE

02 WC

03 TEEKÜCHE

04 KELLER (ausgebauter Keller direkt aus der Gewerbeeinheit erreichbar)



Berliner Wohnbau Consult
GmbH
Möckernstraße 111, 10963 Berlin
+49 30 208 48 99 00
info@bewocon.com
www.bewocon.com

ZIMMER 01
GEWERBEFLÄCHE 202,28 m²
KELLER 84,67 m²

Die in den Grundrissen eingezeichneten Einbauten sowie Ausstattungselemente – u. a. Möblierung – gehören nicht zum Ausstattungsumfang.