


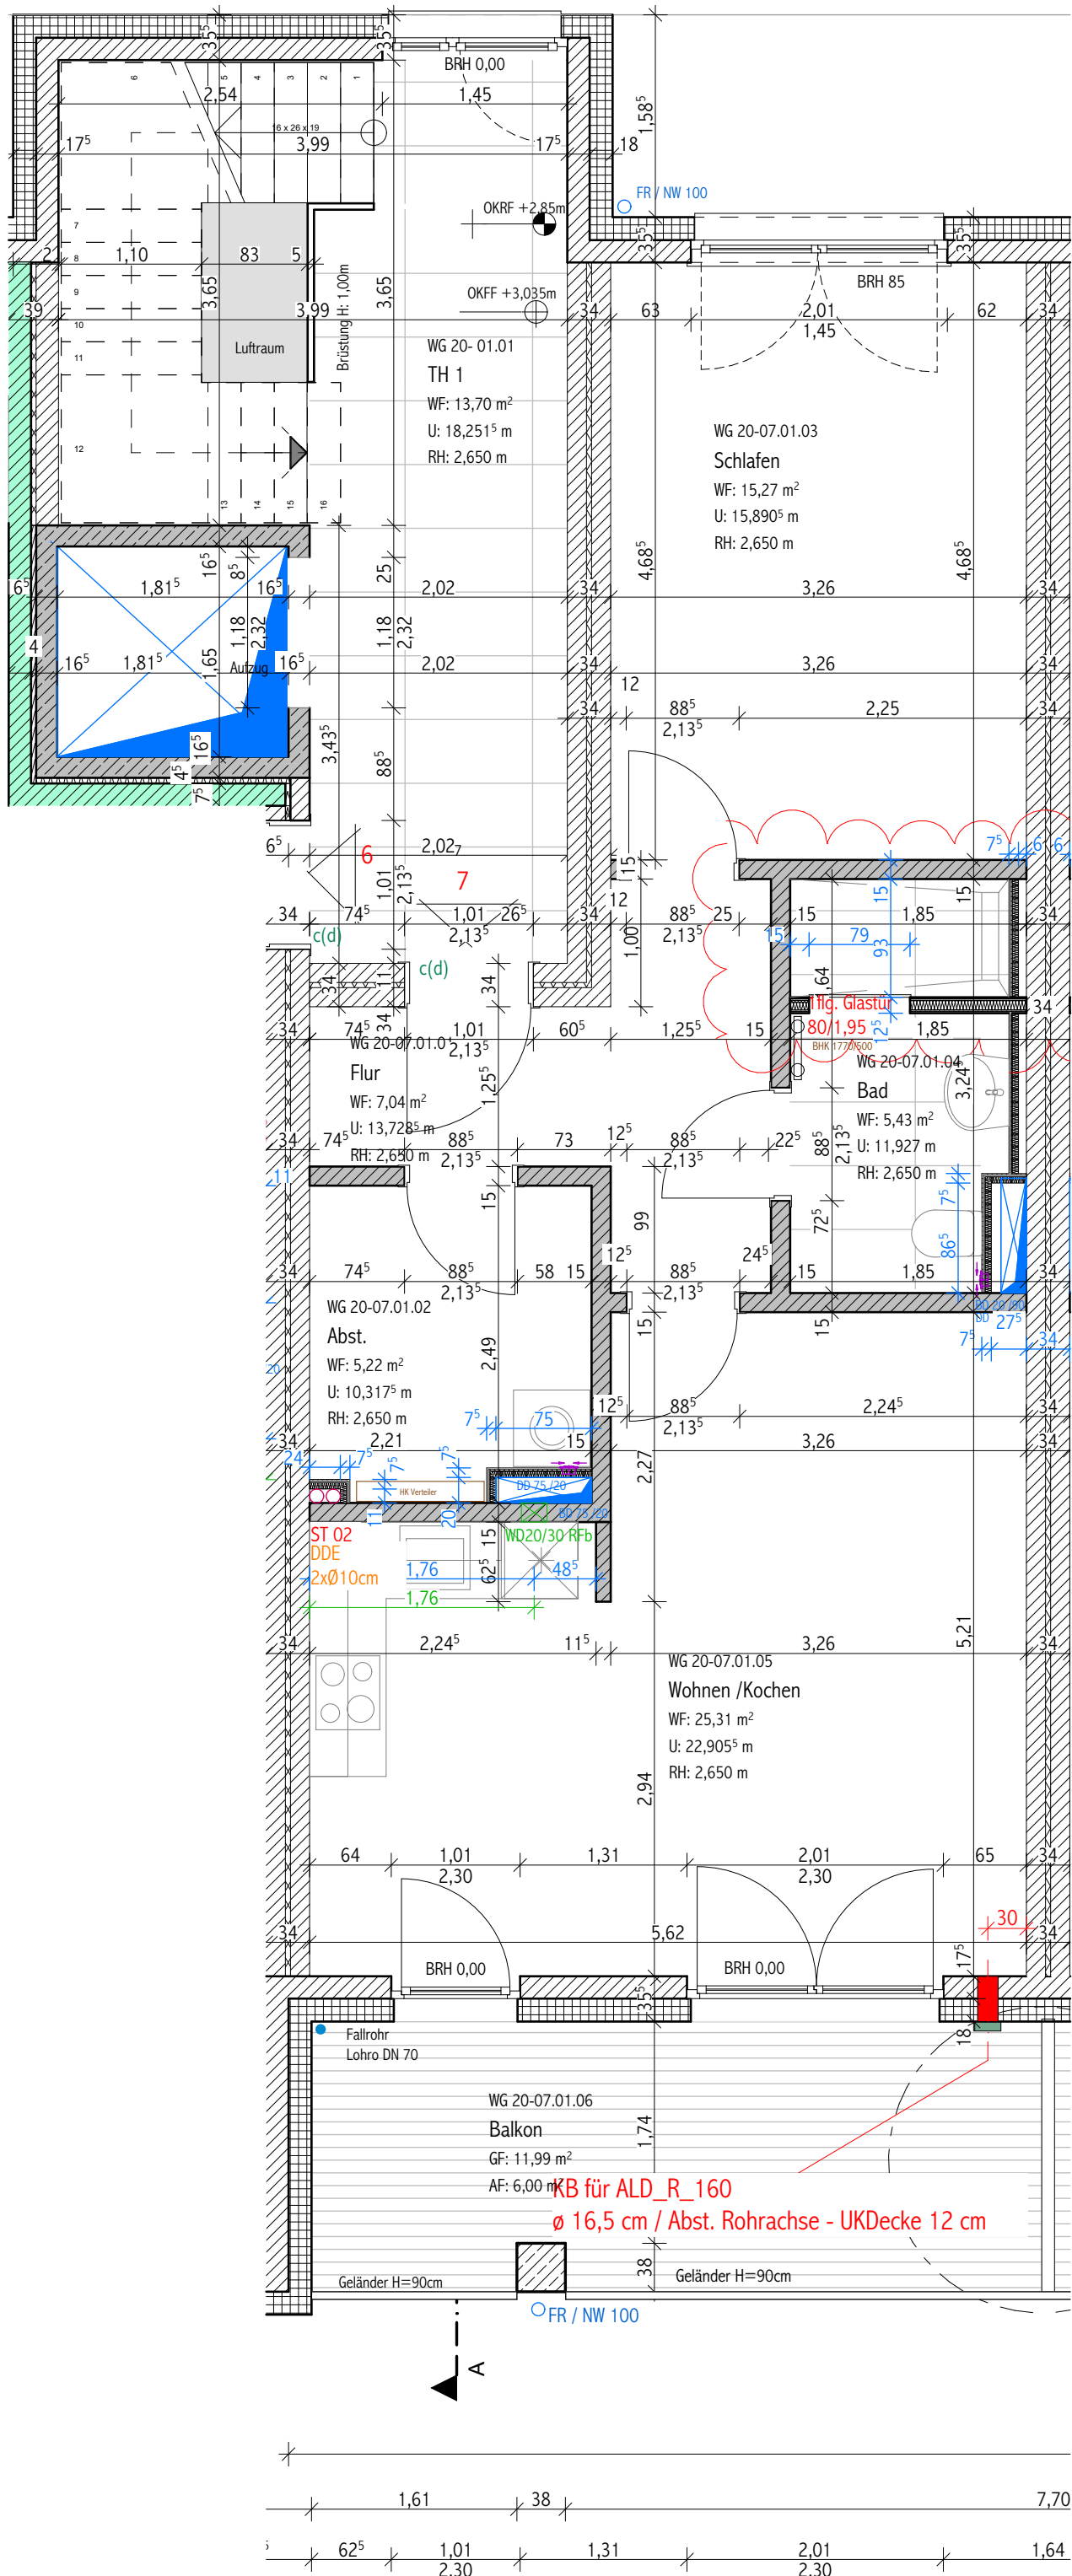

Achtung:
Die Profilhöhe der Terrassentürelemente sind zu übersteigen.
Achtung: Rohbaumaße!
Maße für Einrichtungszwecke und Ausstattungen sind grundsätzlich am fertigen Bau zu nehmen! Die tatsächlichen Raumabmessungen verringern sich um die Putzstärke von ca. 1-2 cm je Wandseite.

Achtung:
Schachtgrößen können sich gem. TGA-Planung noch ändern

Index	Datum	Inhalt

Grundriss WE 7; M 1:50
1.OG; 8a
WE 7 = 64,31 m²



PROJEKTMANAGEMENT ROSTOCK GMBH

"Ehemaliger Güterbahnhof Warnemünde"
WA3, WG20, Am Wendebecken 9a/9b
Immobilienverwaltung Köster & Nissen GbR
Grubenstr. 48
18055 Rostock

Stand: 12.03.2019