

Bauantrag

PLAN:
Grundriss 1.+2.Obergeschoss

PROJEKT - NR:
01-03-2013

BAUVORHABEN:
**Sanierung
August-Bebel-Straße 24**
06712 Zeitz


FLURSTÜCK: **1158/30**

BAUHERR:
**Cornelia Postler
August-Bebel-Straße 22
06712 Zeitz**

ARCHITEKT:
**IAG
Ingenieur & Architekturbüro Griebel
Straße des Friedens 64
98724 Lauscha
H. Griebel**

M:	GEZ.: D. Triebel	DATUM: 19.04.2013
----	----------------------------	----------------------

BAUHERR:	ARCHITEKT:
----------	------------

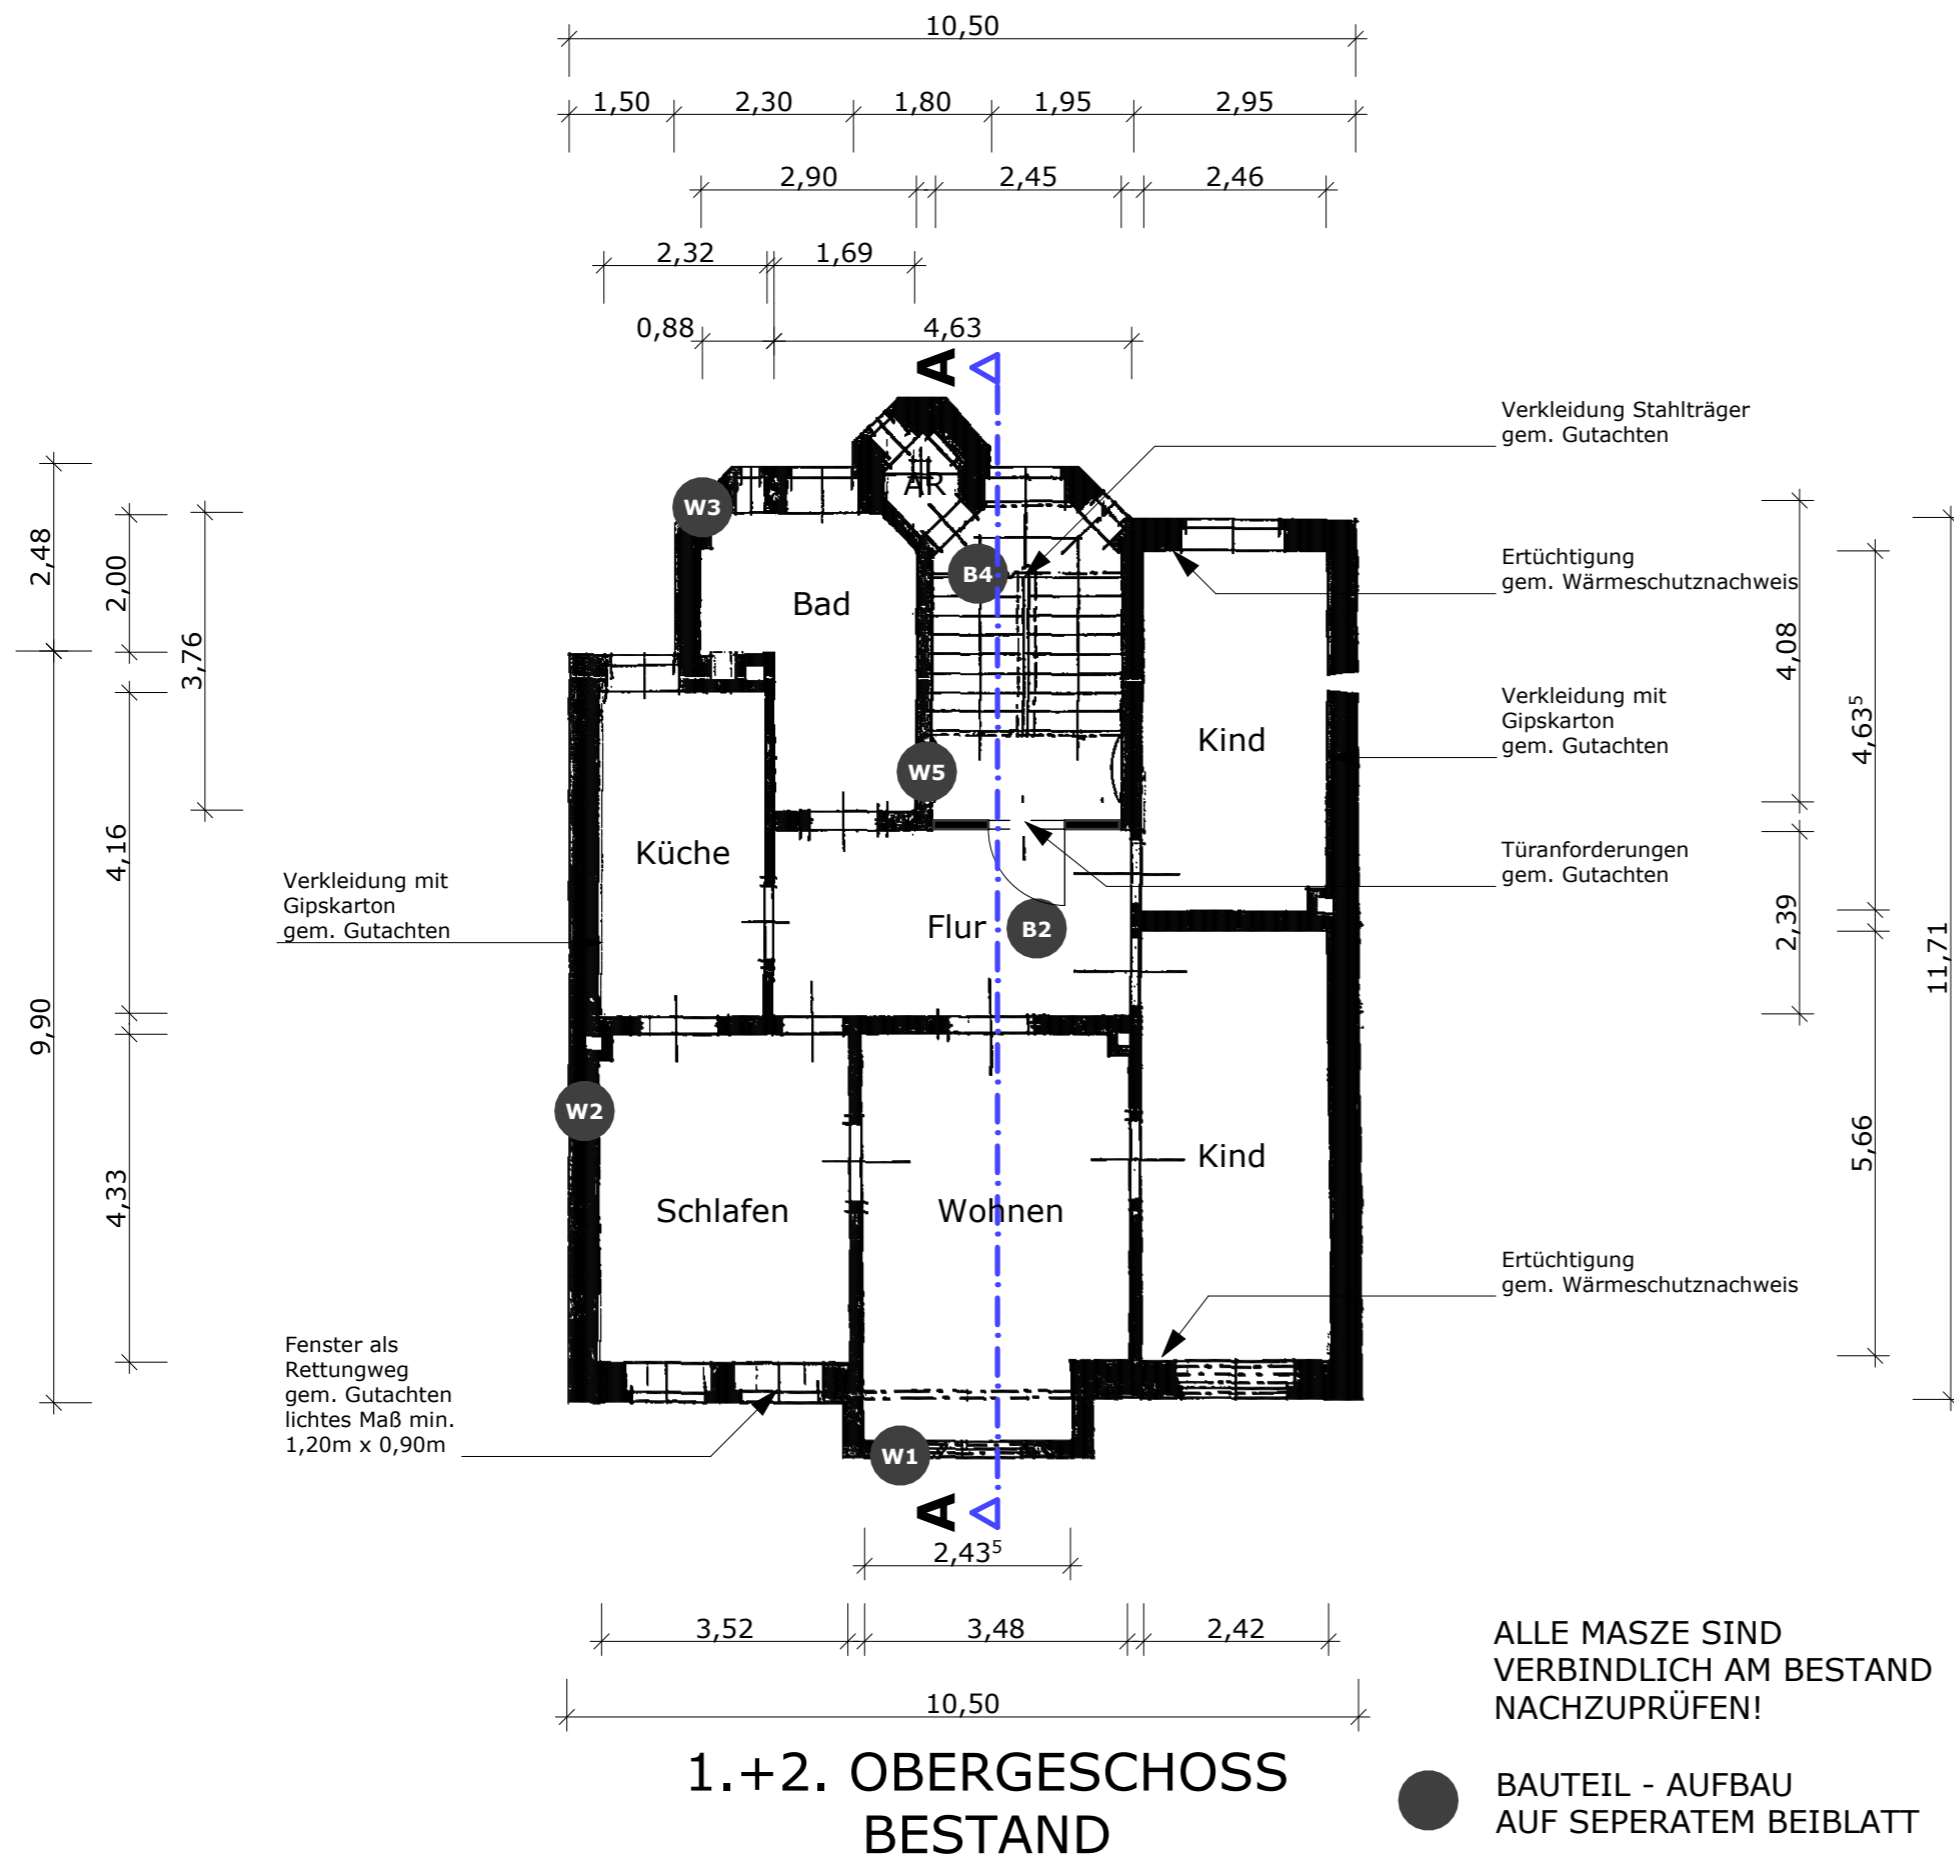

**1.+2. OBERGESCHOSS
BESTAND**

**ALLE MASSE SIND
VERBINDLICH AM BESTAND
NACHZUPRÜFEN!**

**BAUTEIL - AUFBAU
AUF SEPERATEM BEIBLATT**