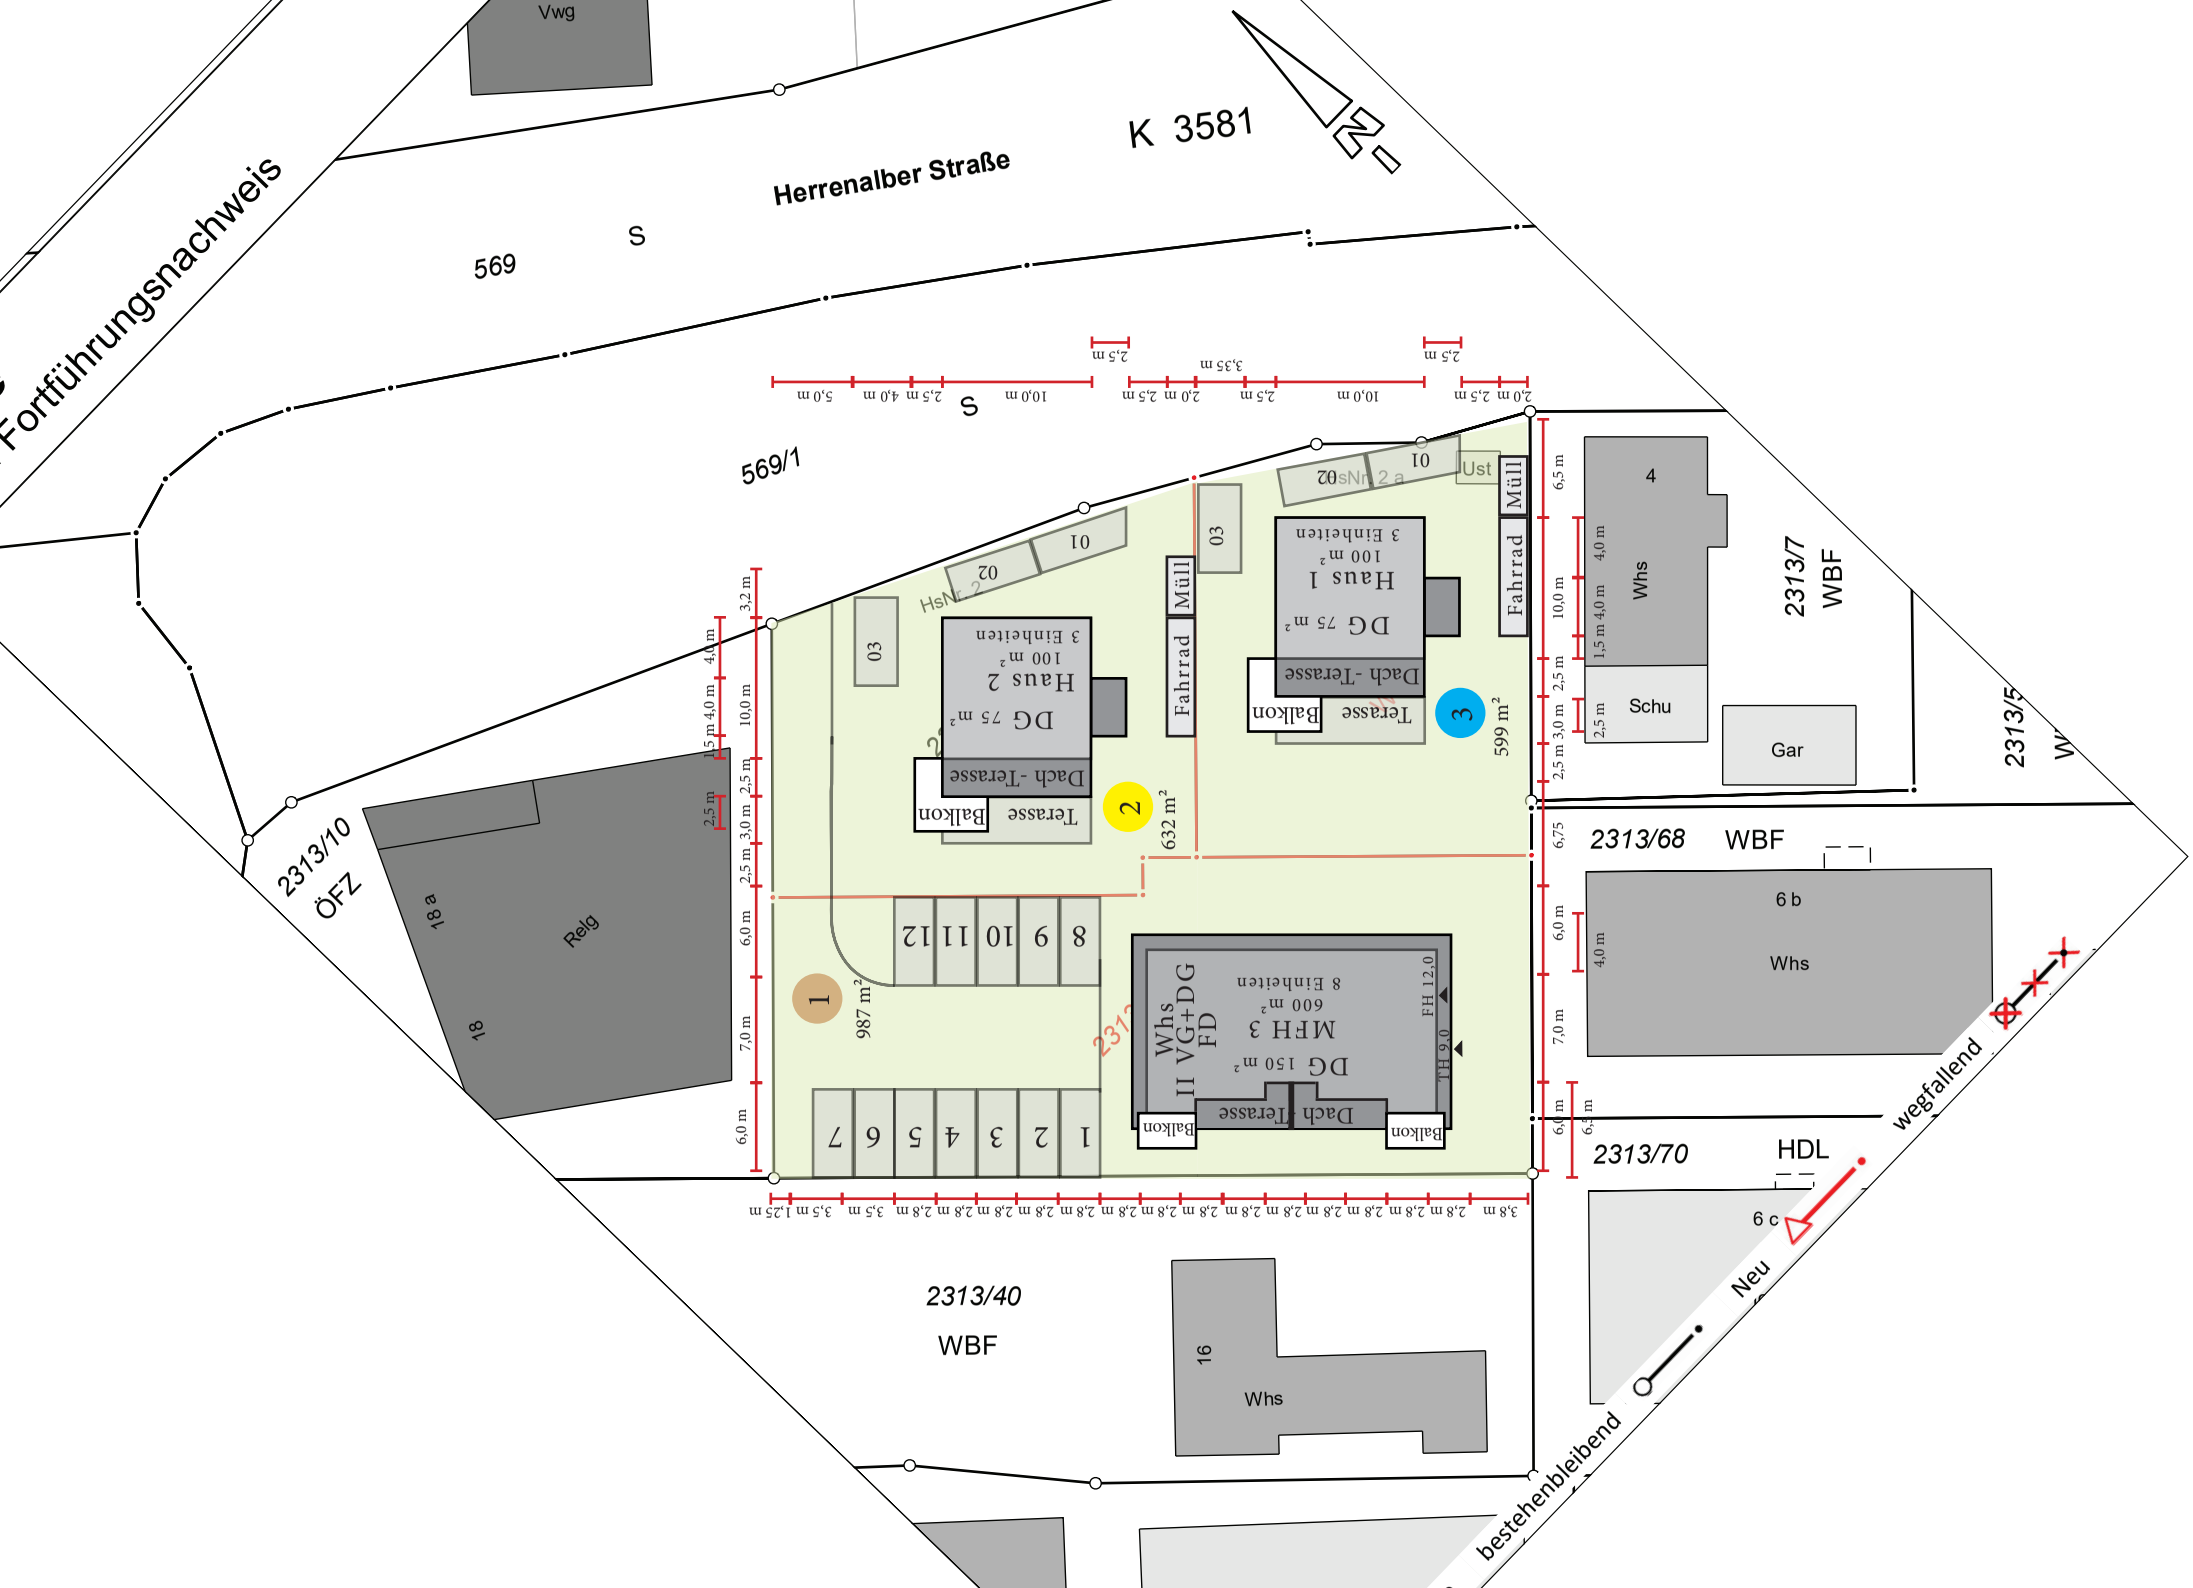
Fortführungsnachweis
Herrenalber Straße
K 3581
569
S
Vwg
569/1
2313/10
ÖFZ
18
18 a
Relg
2313/40
WBF
16
Whs
2313/68
WBF
6 b
Whs
2313/70
HDL
6 c
Neu
2313/7
WBF
4
Whs
Schu
Gar
2313/5
W
wegfallend
bestehenbleibend
Whs VG+DG FD
8 Einheiten
MFH 3
600 m²
DG 150 m²
Haus 1
100 m²
3 Einheiten
DG 75 m²
Haus 2
100 m²
3 Einheiten
DG 75 m²
Terrasse
Balkon
Dach -Terrasse
Fahrrad
Müll
Ust
987 m²
632 m²
599 m²
FH 12,0
FH 9,0
1
2
3
4
5
6
7
8
9
10
11
12
01
02
03