



5_Terrassenaufbau:
Terrassenbelag
Unterkonstruktion
Abdichtung
Dämmung
Abdichtung
Stahlbetondecke

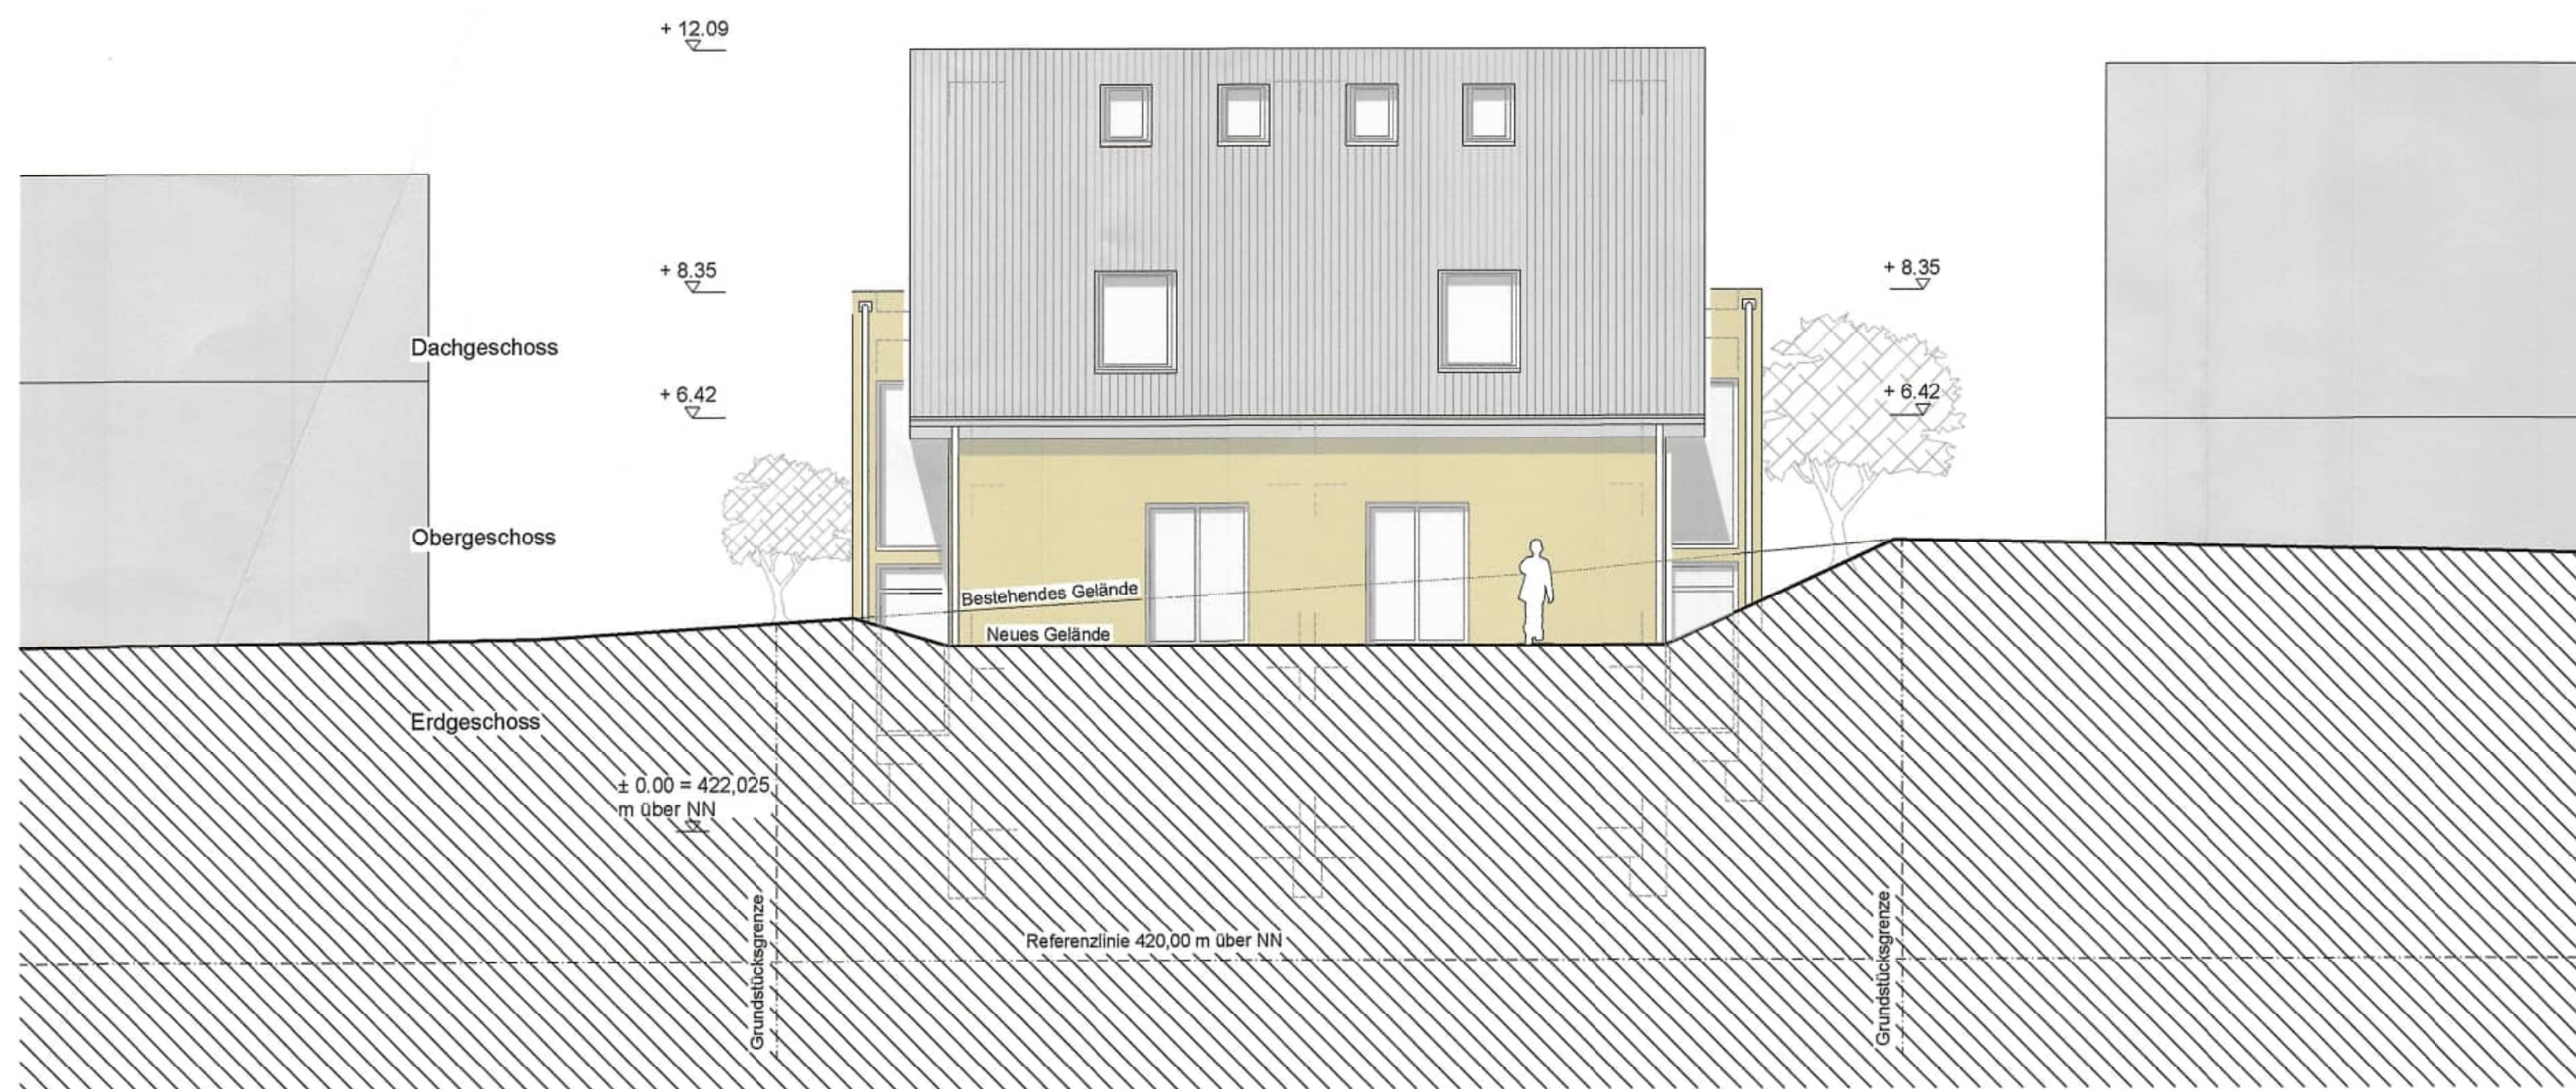

5_Terrassenaufbau:
Terrassenbelag
Unterkonstruktion
Abdichtung
Dämmung
Abdichtung
Stahlbetondecke

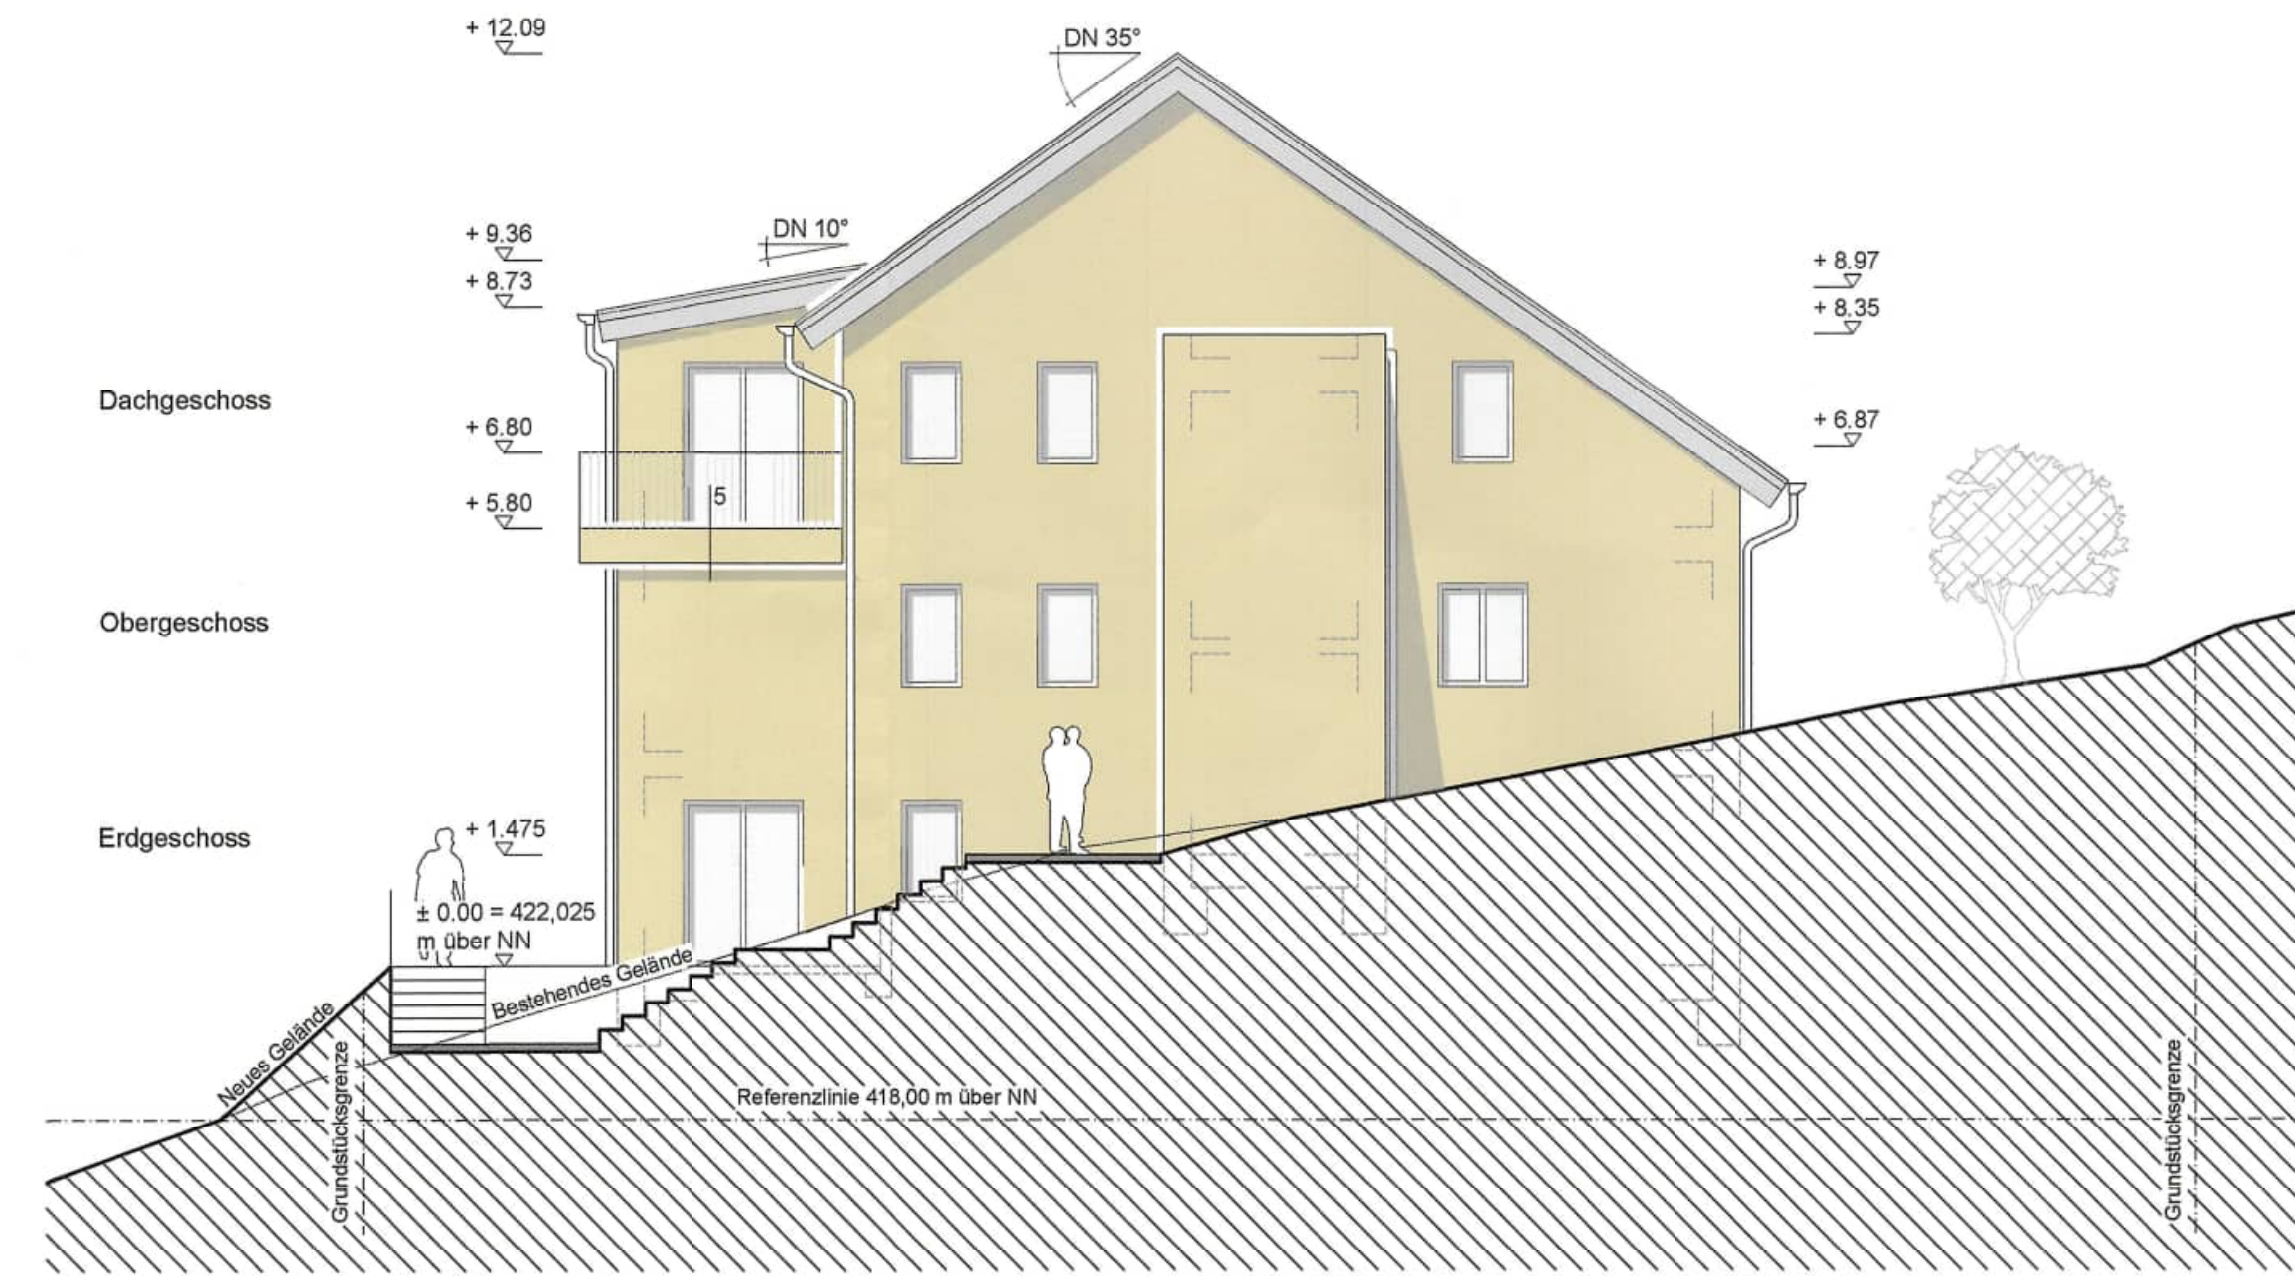

Ansicht Nord

5_Terrassenaufbau:
Terrassenbelag
Unterkonstruktion
Abdichtung
Dämmung
Abdichtung
Stahlbetondecke



Ansicht Ost

5_Terrassenaufbau:
Terrassenbelag
Unterkonstruktion
Abdichtung
Dämmung
Abdichtung
Stahlbetondecke

