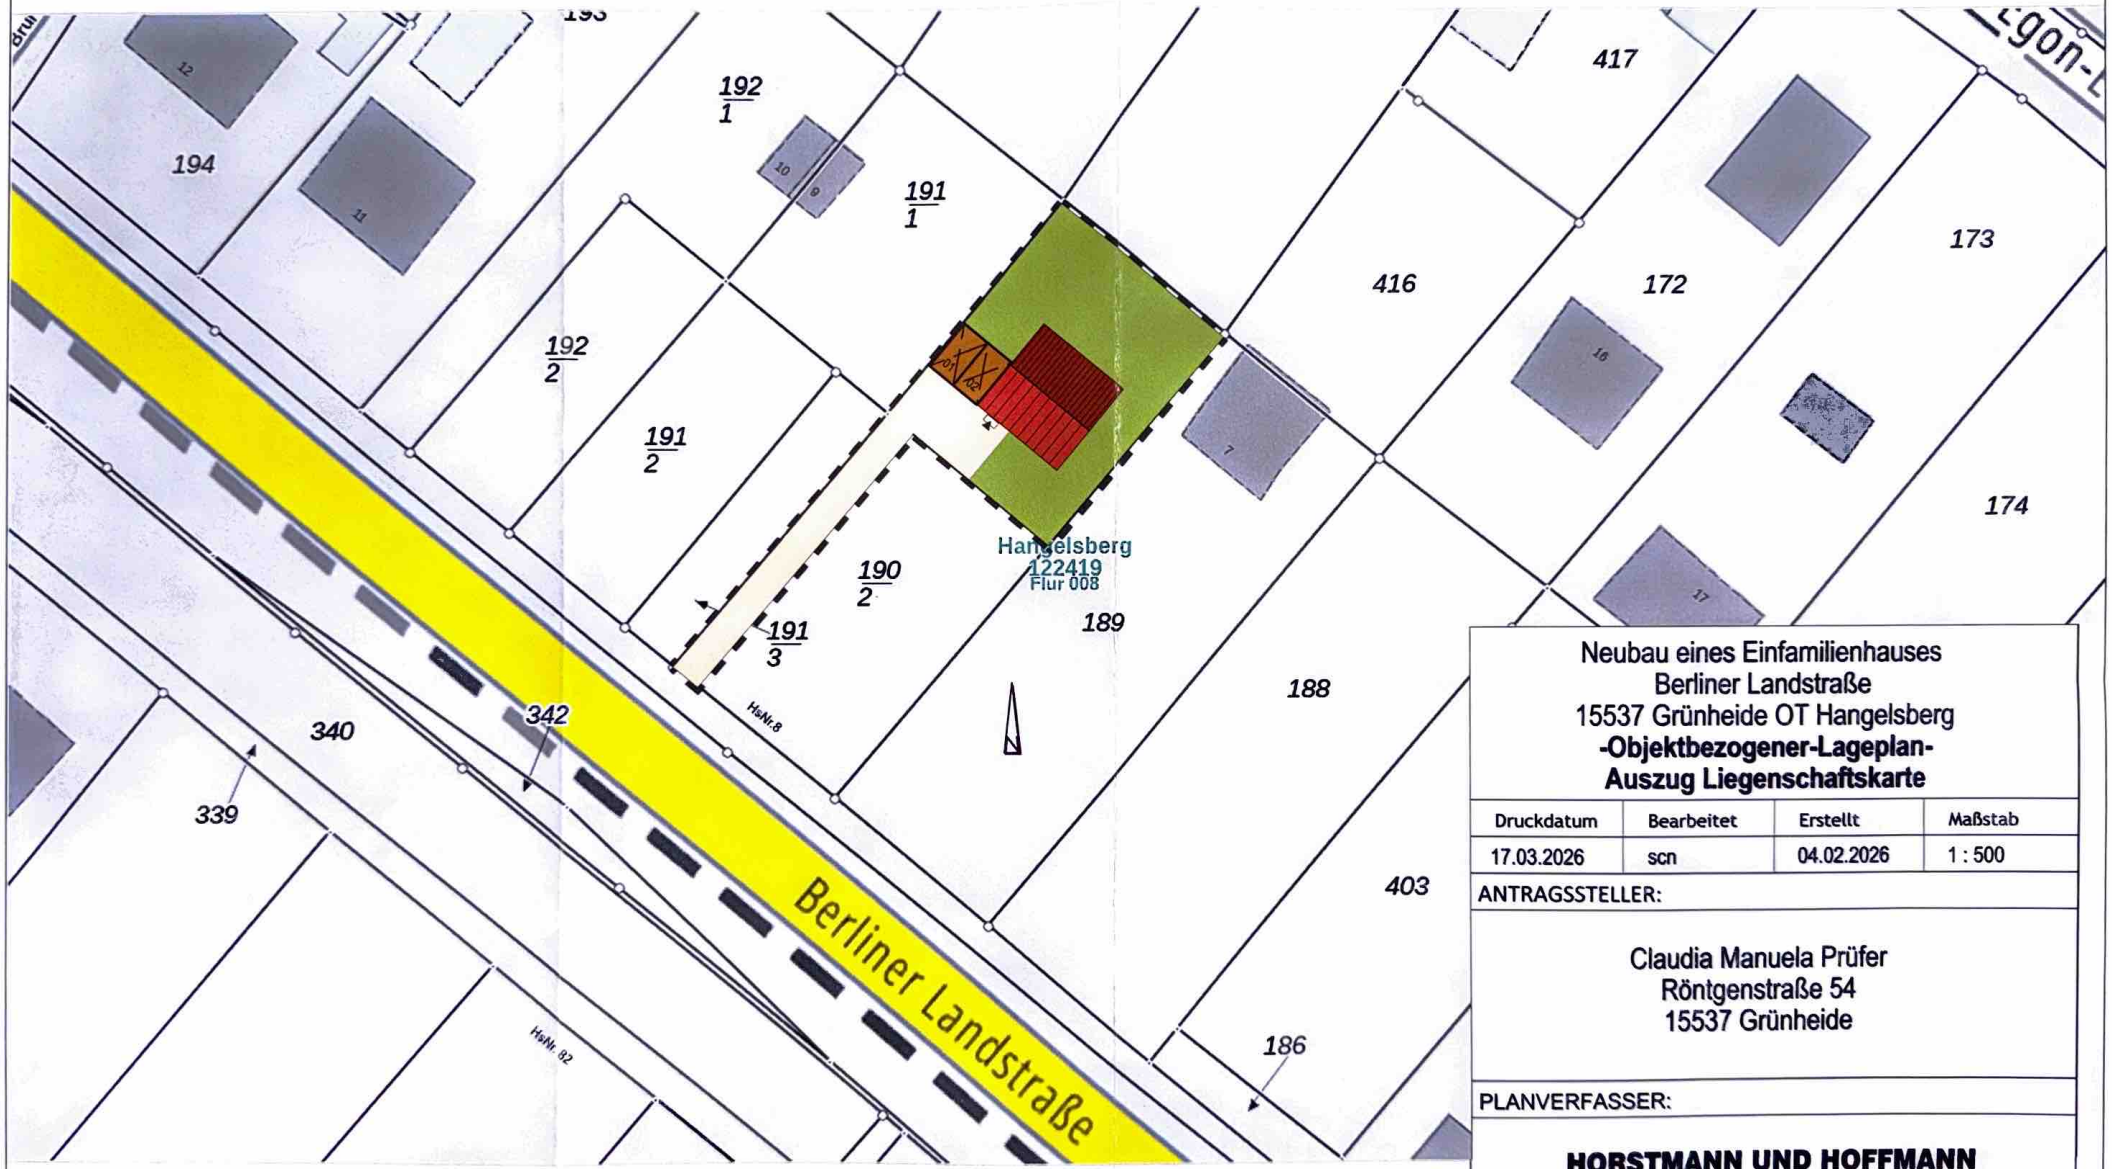

Neubau eines Einfamilienhauses
Berliner Landstraße
15537 Grünheide OT Hangelsberg
-Objektbezogener-Lageplan-
Auszug Liegenschaftskarte

Druckdatum	Bearbeitet	Erstellt	Maßstab
17.03.2026	scn	04.02.2026	1 : 500

ANTRAGSSTELLER:

Claudia Manuela Prüfer
Röntgenstraße 54
15537 Grünheide

PLANVERFASSER:

HORSTMANN UND HOFFMANN
INHABER RAINER HOFFMANN
ALTE POSTSTRASSE 1 57258 FREUDENBERG
TEL.: 02734/7810 /7019
MAIL: post@horstmann-hoffmann.de

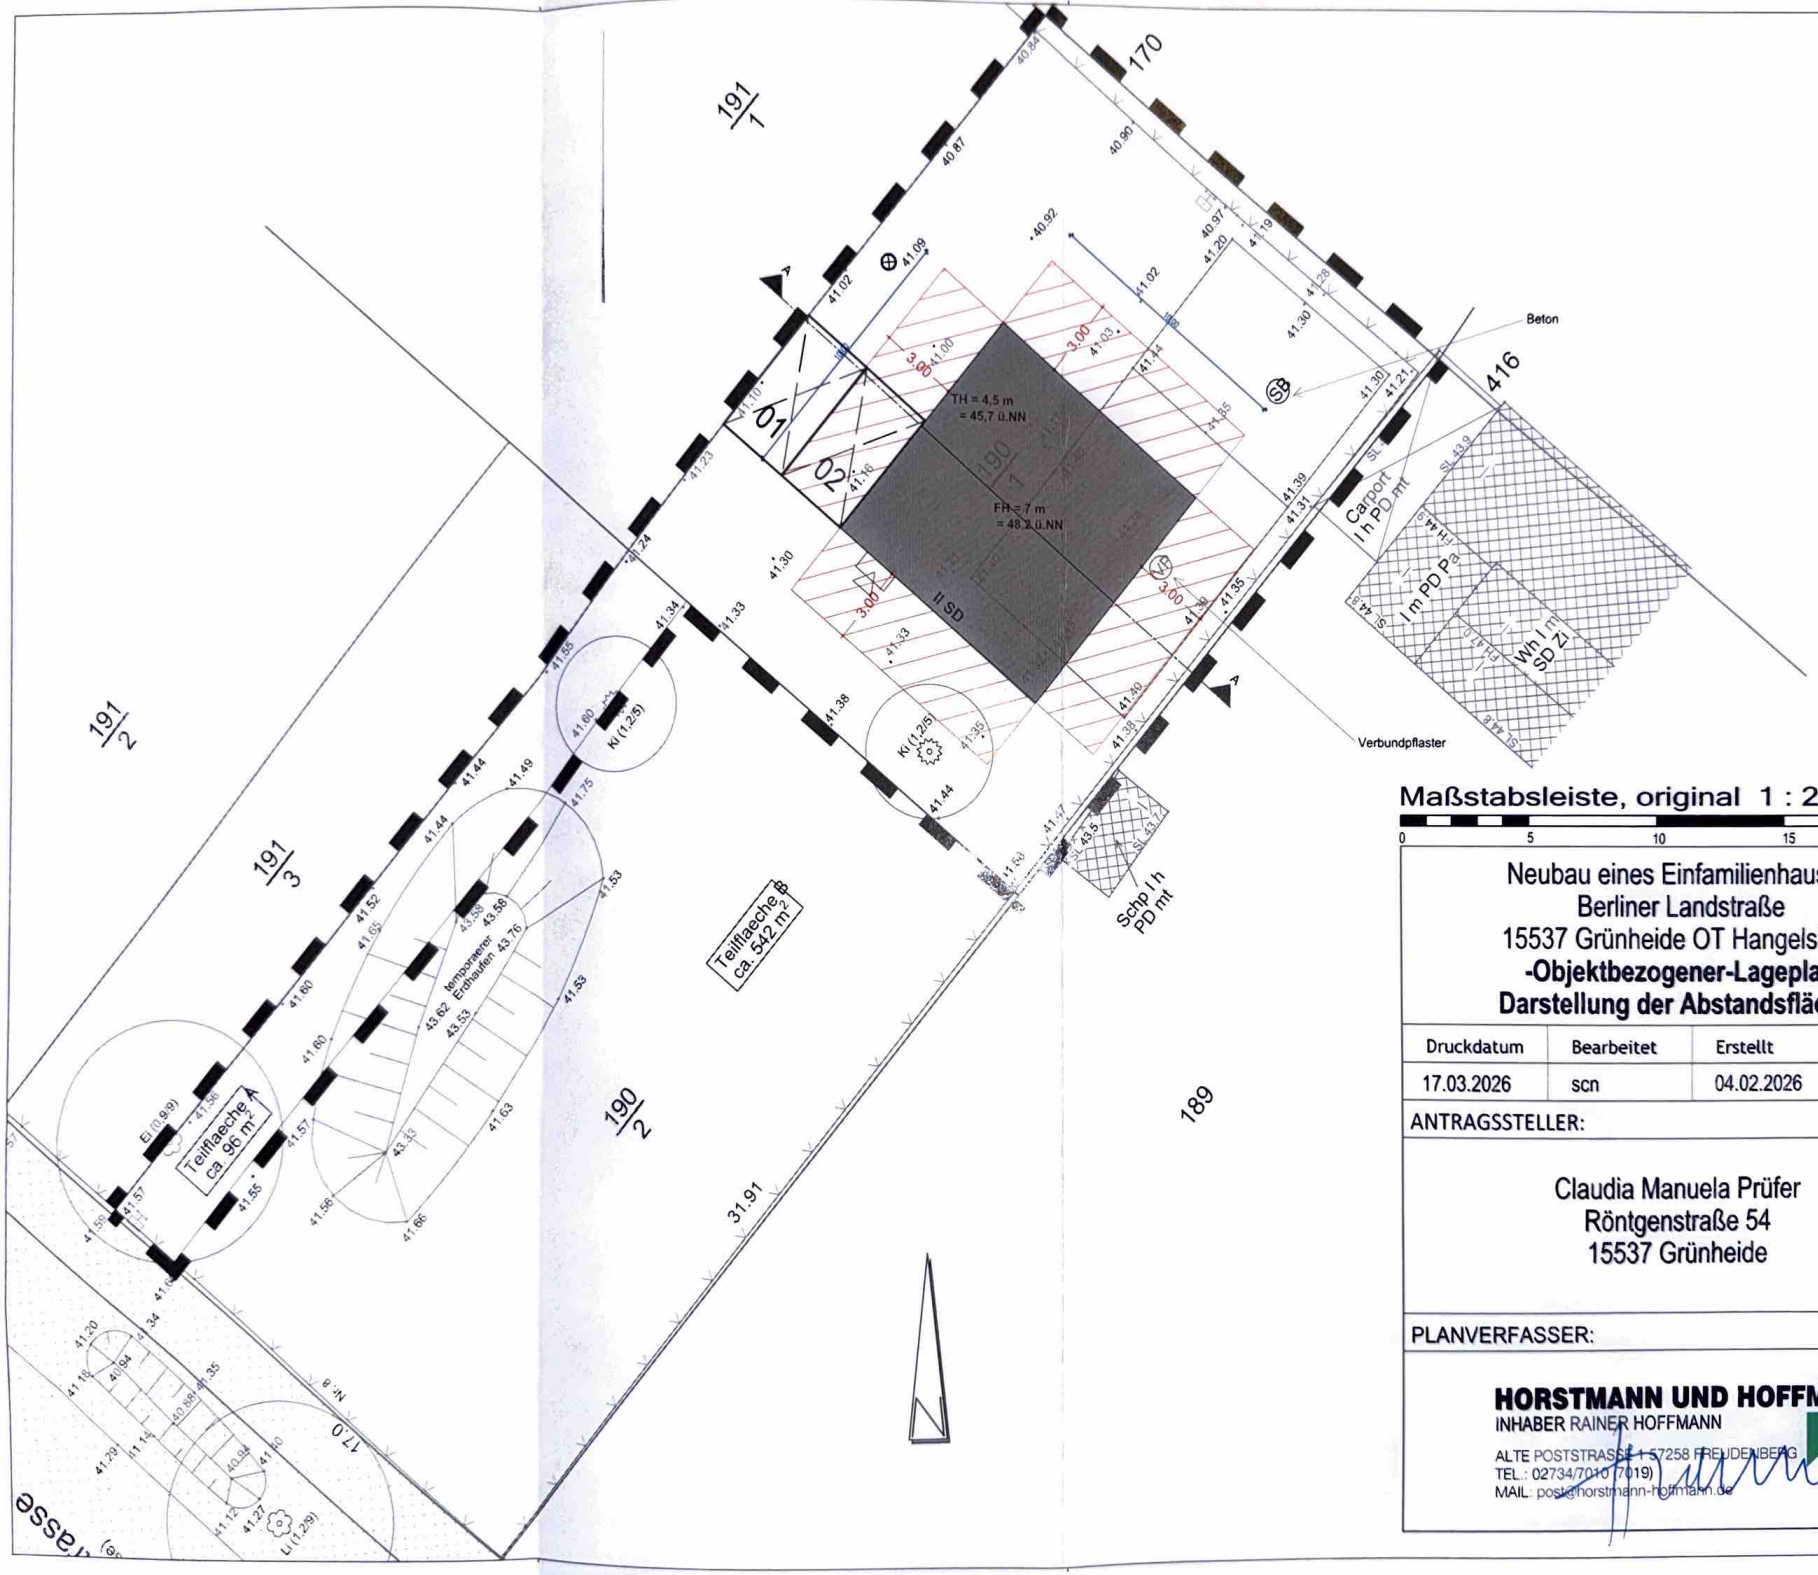

Neubau eines Einfamilienhauses
Berliner Landstraße
15537 Grünheide OT Hangelsberg

-Objektbezogener-Lageplan-
Darstellung der Abstandsflächen

Druckdatum	Bearbeitet	Erstellt	Maßstab
17.03.2026	scn	04.02.2026	1 : 200

ANTRAGSSTELLER:

Claudia Manuela Prüfer
Röntgenstraße 54
15537 Grünheide

PLANVERFASSER:

HORSTMANN UND HOFFMANN
INHABER RAINER HOFFMANN
ALTE POSTSTRASSE 1 57258 FREUDENBERG
TEL.: 02734/7010 (7019)
MAIL: post@horstmann-hoffmann.de

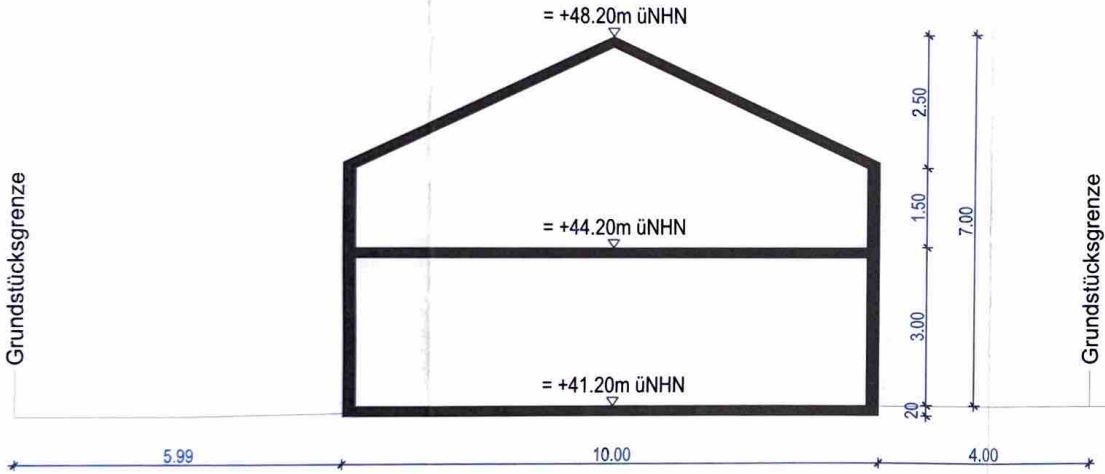

Neubau eines Einfamilienhauses
Berliner Landstraße
15537 Grünheide OT Hangelsberg
-Konzeptschnitt-

Druckdatum	Bearbeitet	Erstellt	Maßstab
17.03.2026	scn	04.02.2026	1 : 100

ANTRAGSSTELLER:

Claudia Manuela Prüfer
Röntgenstraße 54
15537 Grünheide

PLANVERFASSER:

HORSTMANN UND HOFFMANN
INHABER RAINER HOFFMANN
ALTE POSTSTRASSE 1 57258 FREUDENBERG
TEL.: 02734 7010 (7019)
MAIL: post@horstmann-hoffmann.de