

franz. Fenster
0,46 m²


franz. Fenster
0,45 m²

franz. Fenster
0,25 m²

franz. Fenster
0,23 m²

franz. Fenster
0,21 m²

franz. Fenster
0,23 m²

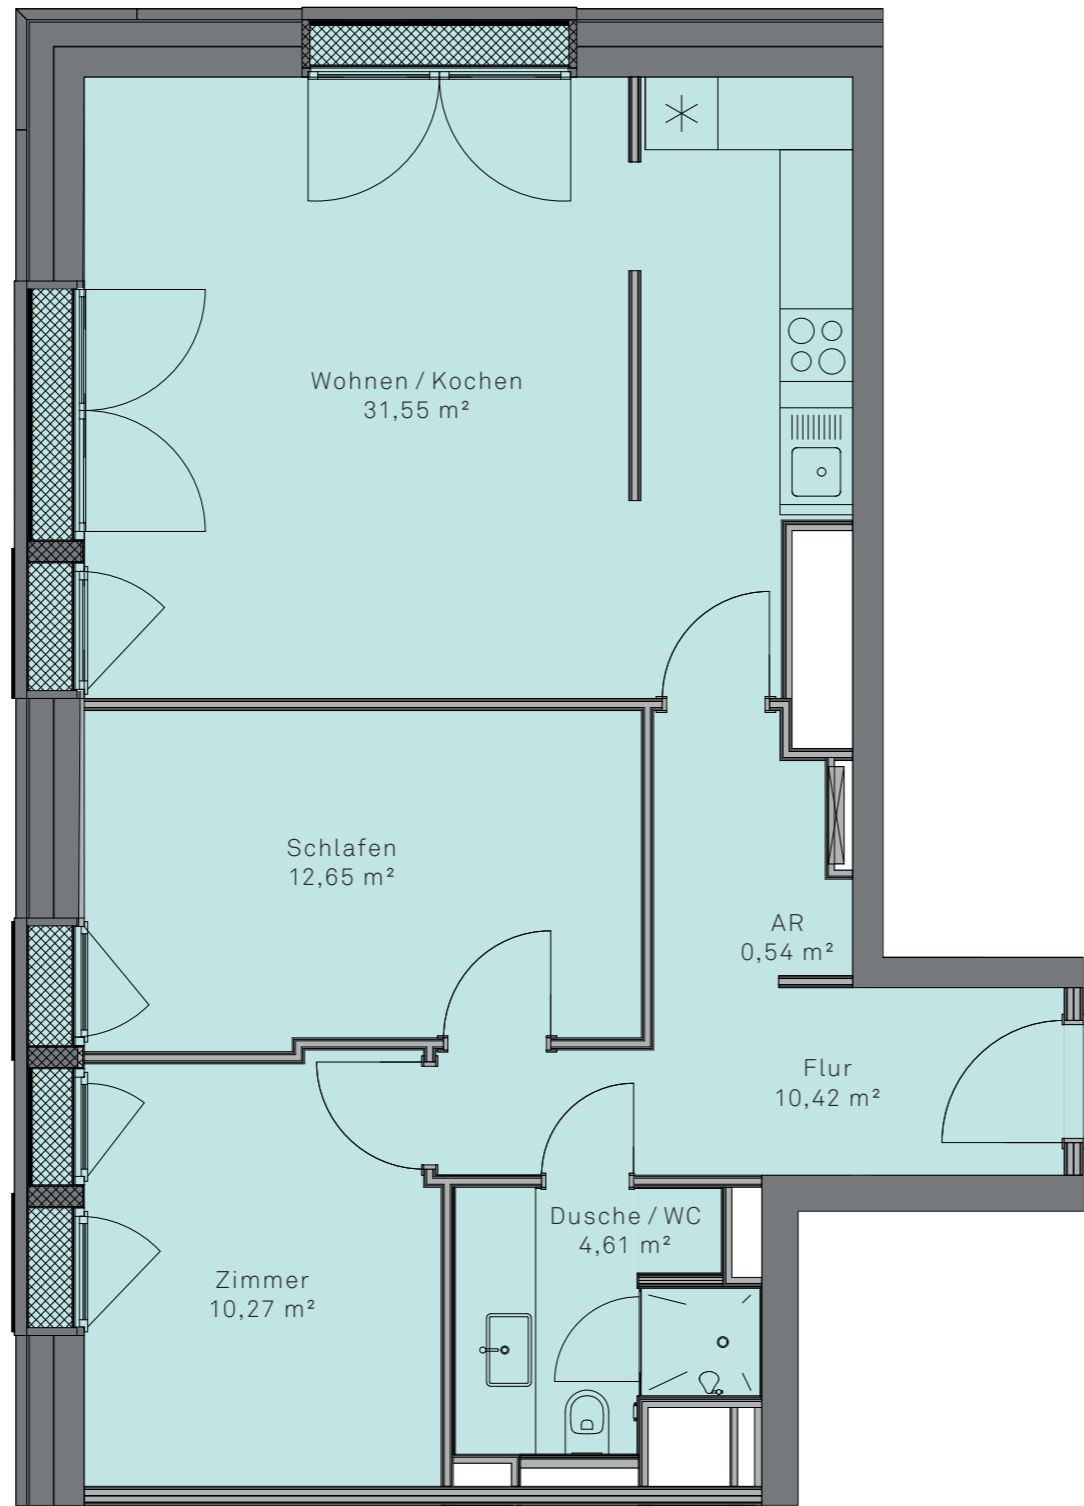

win win
WOHNEN IM MEDIENHAFEN

TURM 2

WOHNUNGSTYP X


2.15.03, 2.16.03,
2.17.03, 2.18.03*

WOHNFLÄCHE 71,86 m²

Wohnen / Kochen	31,55 m ²
Schlafen	12,65 m ²
Flur	10,42 m ²
Zimmer	10,27 m ²
Dusche / WC	4,61 m ²
AR	0,54 m ²
franz. Fenster anteilig (gesamt 0,92 m ²)	0,46 m ²
franz. Fenster anteilig (gesamt 0,90 m ²)	0,45 m ²
franz. Fenster anteilig (gesamt 0,50 m ²)	0,25 m ²
franz. Fenster anteilig (gesamt 0,46 m ²)	0,23 m ²
franz. Fenster anteilig (gesamt 0,46 m ²)	0,23 m ²
franz. Fenster anteilig (gesamt 0,42 m ²)	0,21 m ²
GESAMT	71,86 m²



Planungsstand Juni 2019

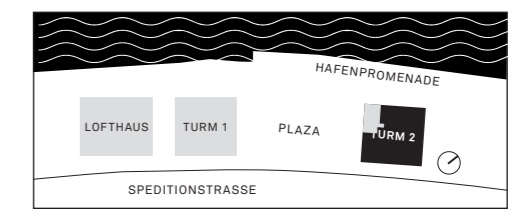

* lfd. Nr. gem. Abgeschlossenheitsbescheinigung nach WEG
Ein Projekt der Frankonia Eurobau Heimathafen GmbH
Architekten kister scheidtauer gross architekten und
stadtplaner GmbH