

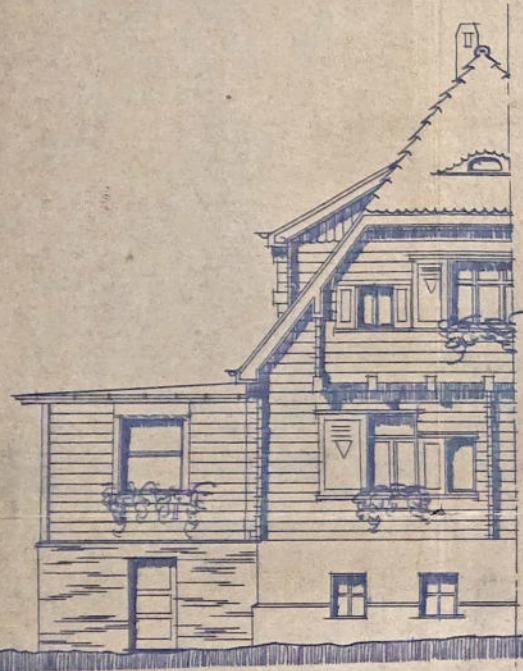
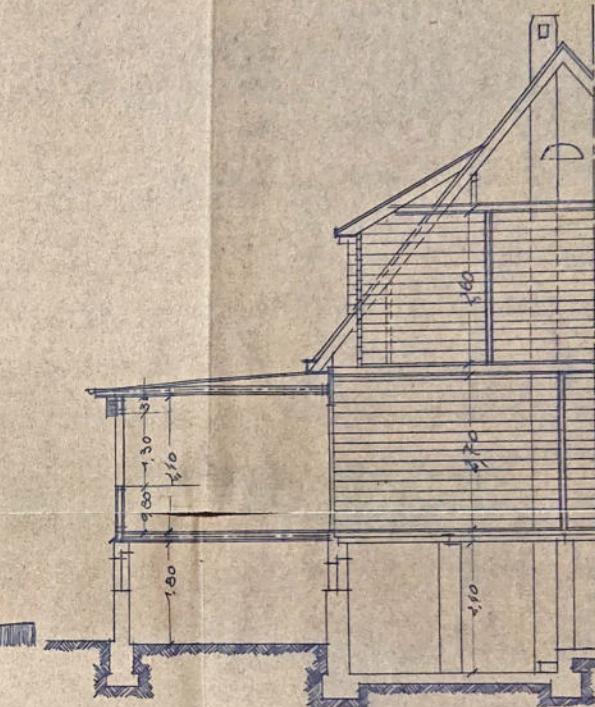
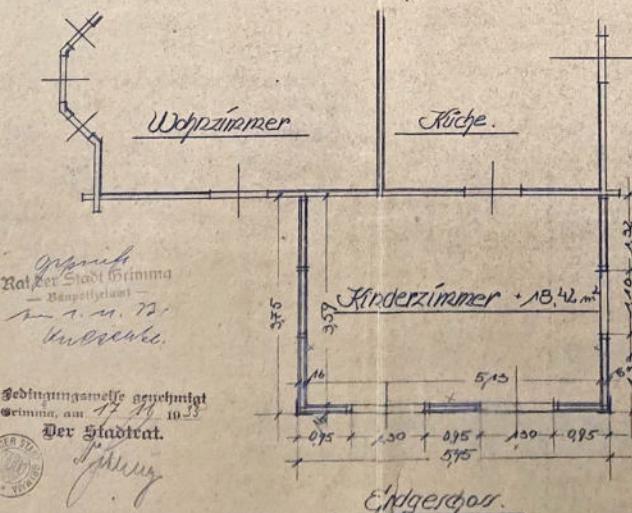


Zeichnung zu einer Kinderzimmeranbau an das Blockhaus für Herrn Dr. phil. SACKERMANN,
Grimma, Leininger Str. 9. Kunststück 1889 d Maßstab 1:50.

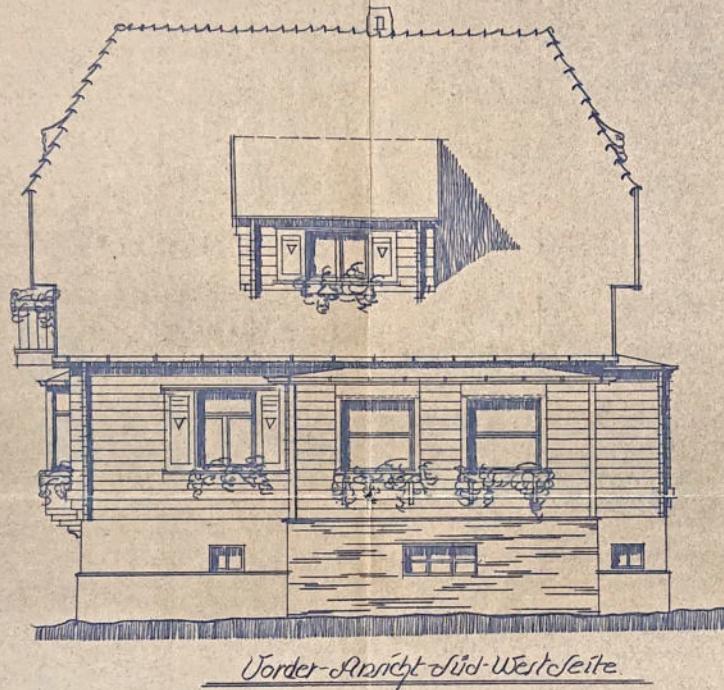

Süd-Ost-Seite.

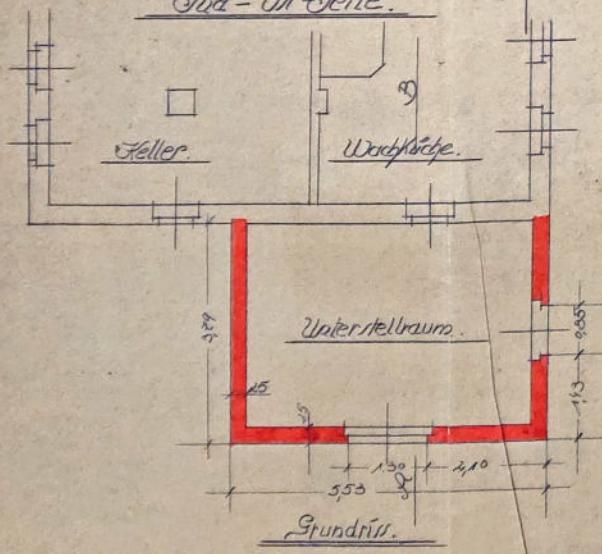

Baujahr: 1. 5. 1889. Antragsnummer:

Max Müller,
Rat Müller,
Grimma.

