


Ansicht Süd

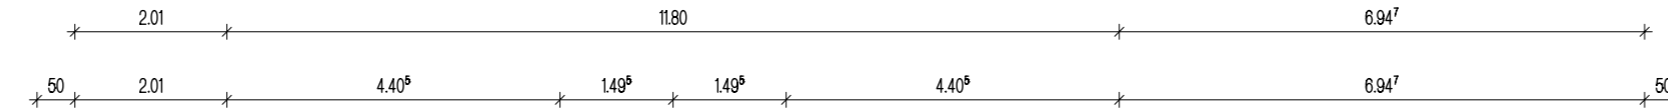

BAUVORHABEN: Umbau Bestandsgebäude und Neubau eines Wohnhauses mit 7 Wohneinheiten sowie Anlagen von Stellplätzen

BAUORT: Glatten-Böfingen
Böfingen, Bühlstraße 7

ANSICHT SÜD

M 1:100

GEFERTIGT: Lossburg im April 2022


ARCHITEKT: *P. Günther*

ARCHITEKTURBÜRO
GÜNTHER HORNING
FREIER ARCHITEKT DIPL.-ING. (FH)

NACHTBERGWEG 18
72290 LOSSBURG - STERNECK
TELEFON 07446/3204
TELEFAX 07446/1697
MOBIL 0171/9115511
Email: g.horning-freier-architekt@t-online.de

BAUHERR: Dr. Luminita Eberhard
Ameisenbergstraße 68
70188 Stuttgart

ANERKANNT: Stuttgart im April 2022

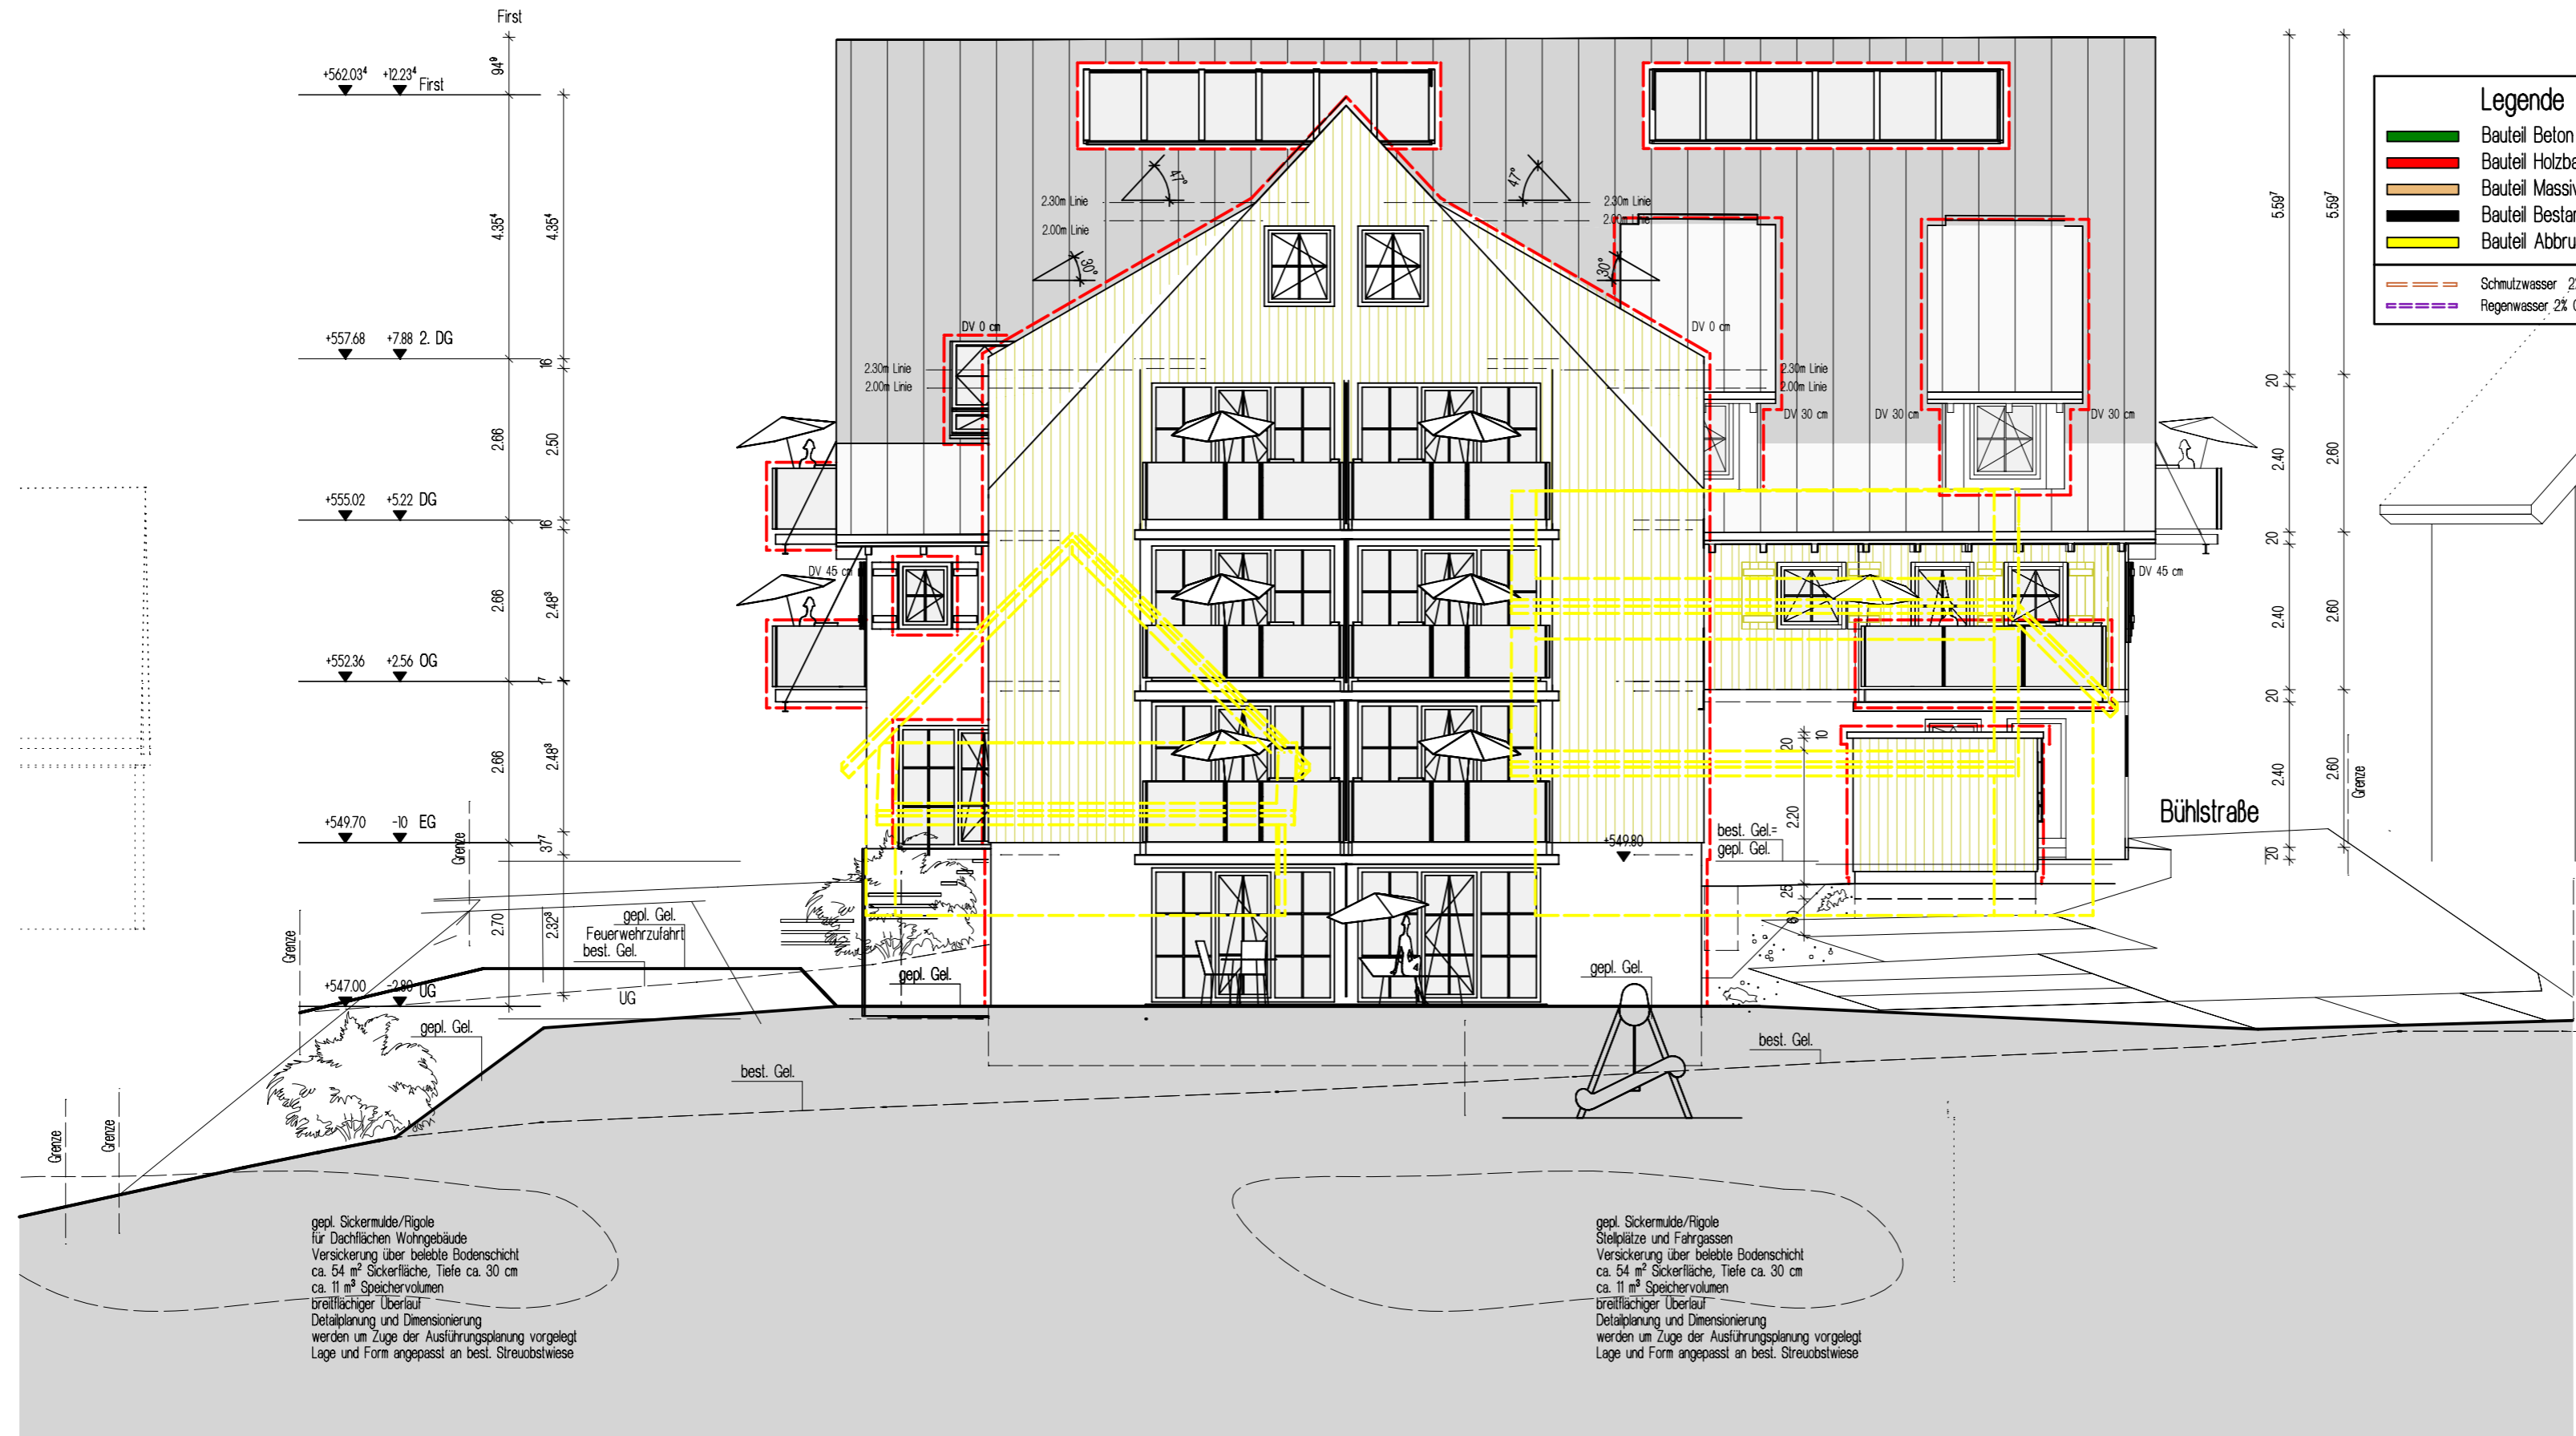

gepl. Sickermulde/Rigole für Dachflächen Wohngebäude
Versickerung über belebte Bodenschicht
ca. 54 m² Sickerfläche, Tiefe ca. 30 cm
ca. 11 m³ Speichervolumen
breitflächiger Überlauf
Detailplanung und Dimensionierung werden im Zuge der Ausführungsplanung vorgelegt
Lage und Form angepasst an best. Streubstwiese

gepl. Sickermulde/Rigole Stellplätze und Fahrgassen
Versickerung über belebte Bodenschicht
ca. 54 m² Sickerfläche, Tiefe ca. 30 cm
ca. 11 m³ Speichervolumen
breitflächiger Überlauf
Detailplanung und Dimensionierung werden im Zuge der Ausführungsplanung vorgelegt
Lage und Form angepasst an best. Streubstwiese