


Bestand Gastro

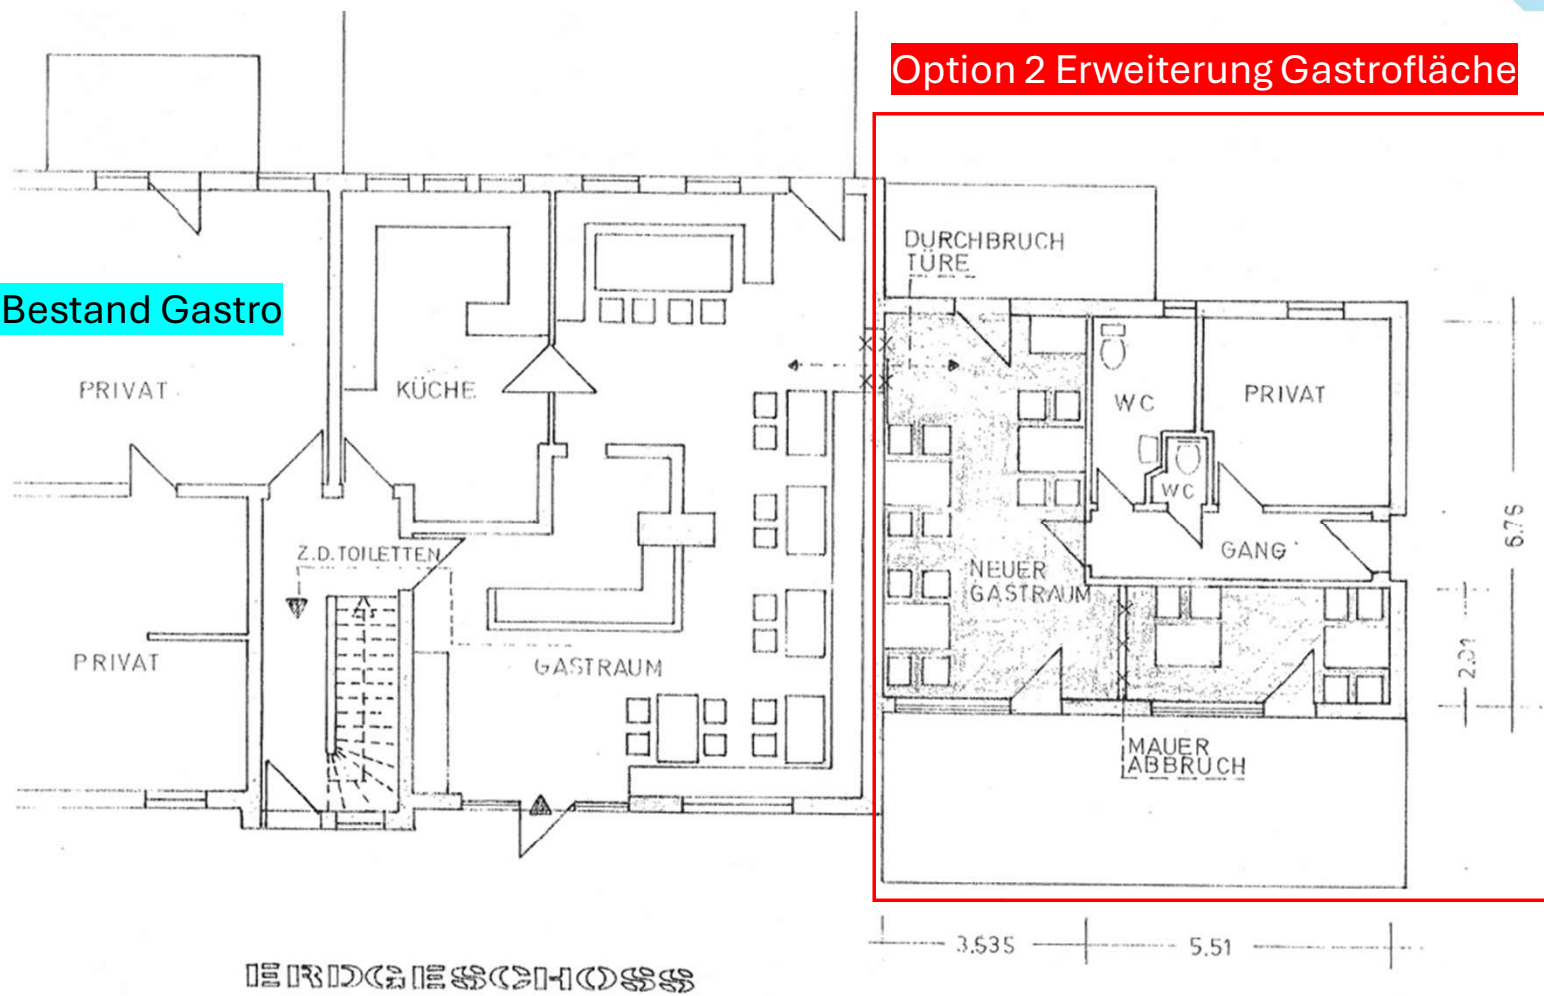

Option 2 Erweiterung Gastrofläche

ERDGESCHOSS