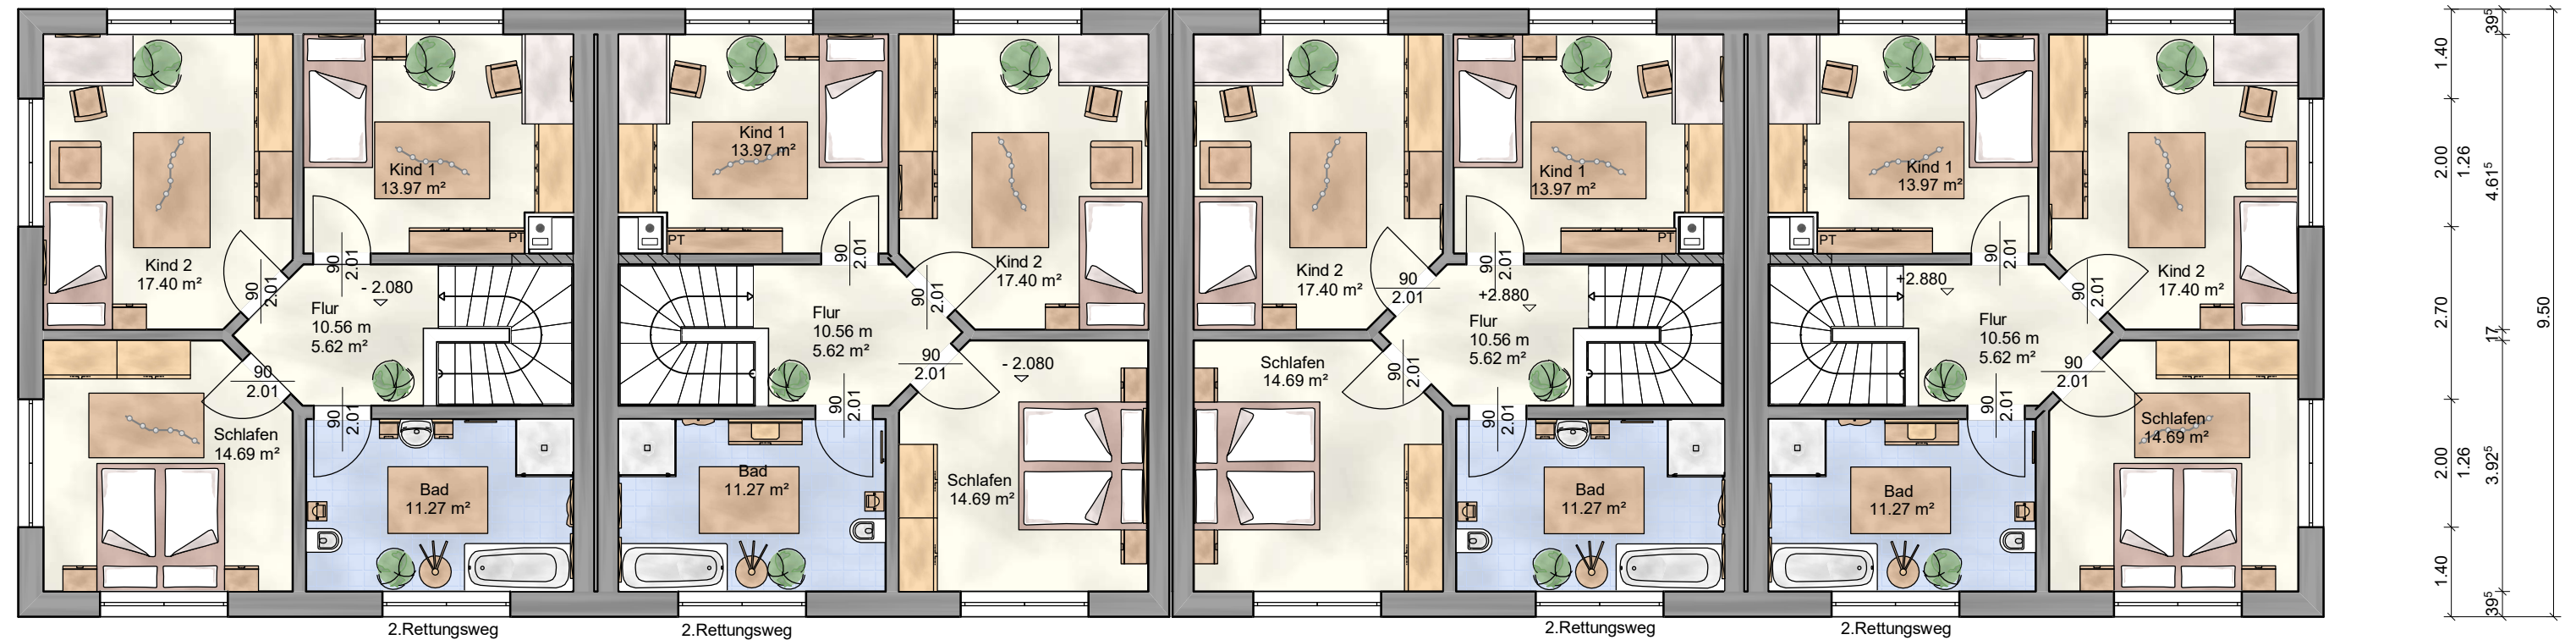


Obergeschoss 1				
BAUVORHABEN	Neubau von 4 Reihenhäusern in Veitshöchheim			
PLANUNG	Wolf-Haus GmbH Koppenmühle 97705 Burkardroth-Gefäll Tel: 09701 9111 0 Fax: 09701 9111 21			
BAUHERR		UNTERSCHRIFT		
			FR/KO	09.04.2020
Datei			Reihenhäuser Veitshöchheim - Entwurf 1.1.vpl	
Dieser Vorentwurf ist ohne Berücksichtigung der Geländetopographie, Statik und Haustechnik. Somit können sich noch Änderungen nach einer technischen Prüfung ergeben.				