


3. OBERGESCHOSS

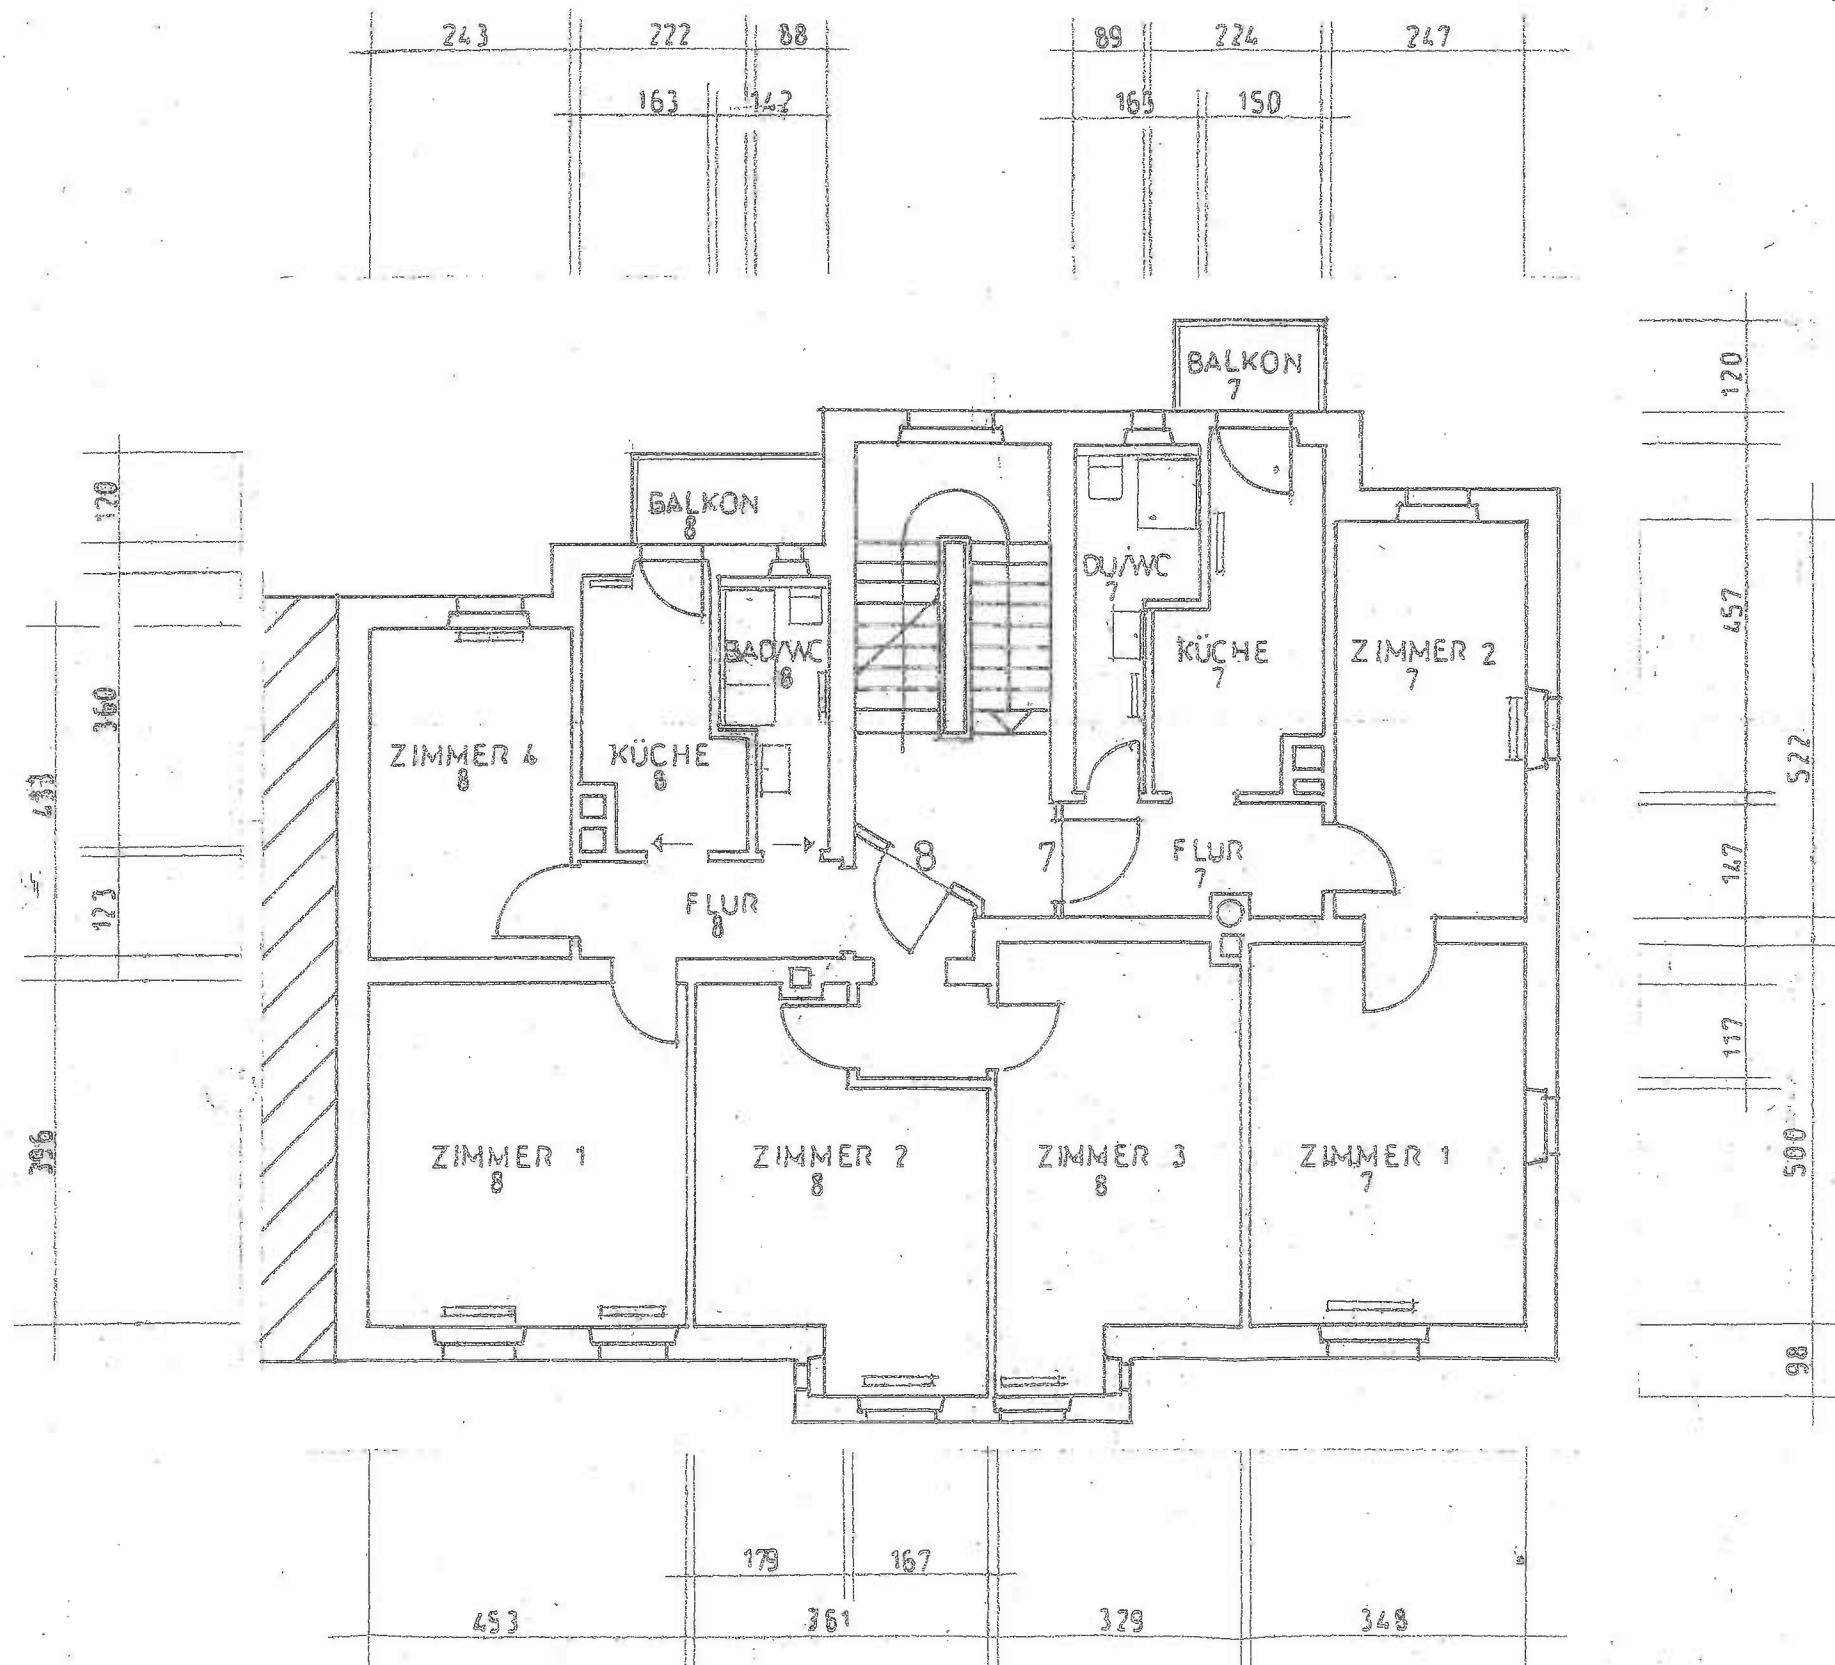

ABGESCHLOSSENHE

MEHRFAMILIENHAU
NBG-FÜRTH STR. 1

PLAN-NR. 8
M 1/100


EIGENTÜMER /

NBG-OKT-2020
ARCH. P. ZINK / *Peter Zink*
PETER ZINK
Dipl.-Ing. / Architekt
Kötzinger Straße 4
90480 Nürnberg
Tel. 09 11 / 40 19 15, Fax 401 1


VHEIT
AUS
R. 197
7

FÜRTHNER STR. 197

SPITZBODEN

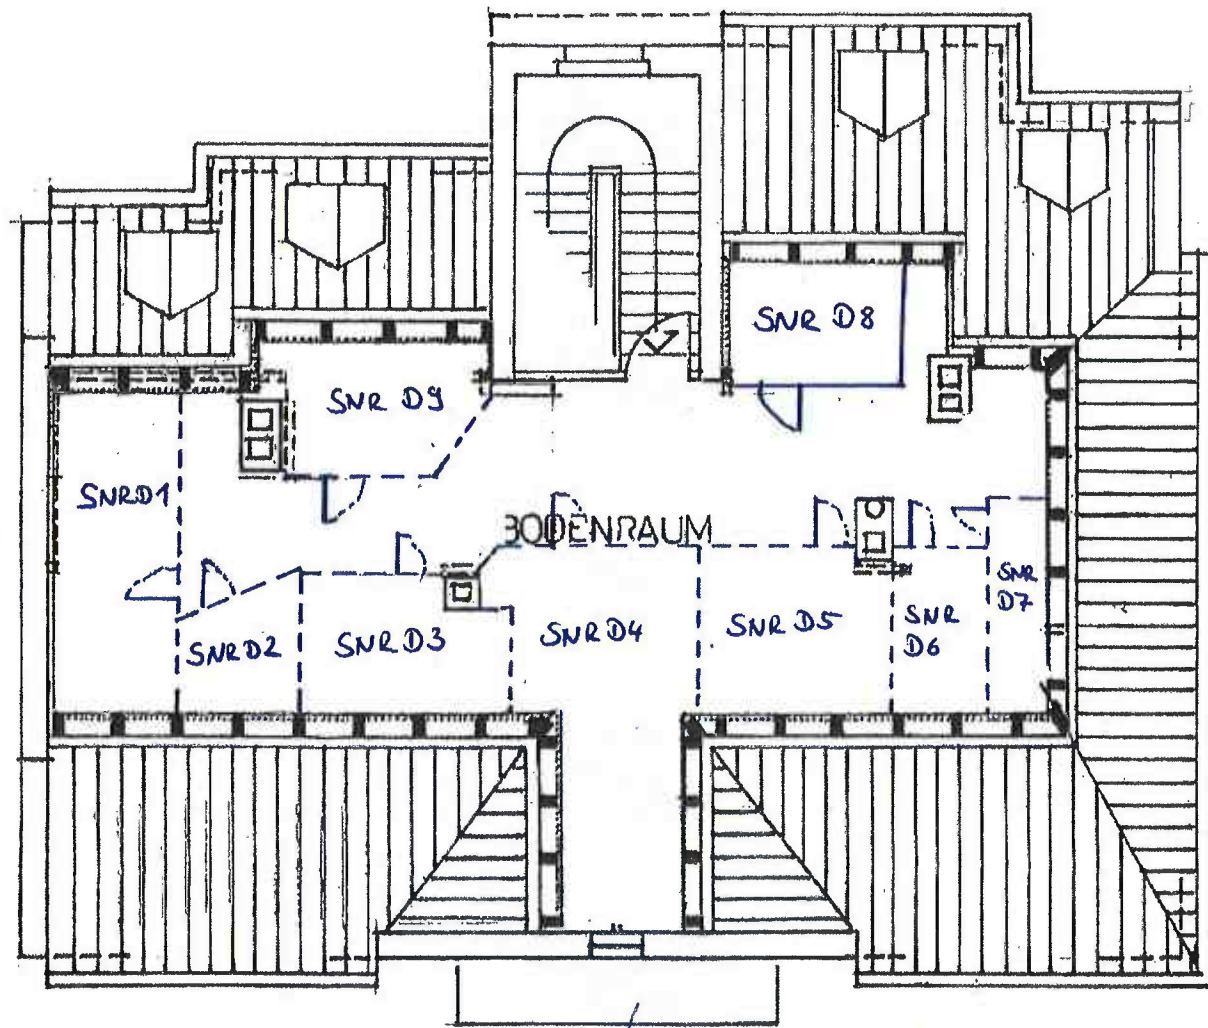

ppa. P. W. W.

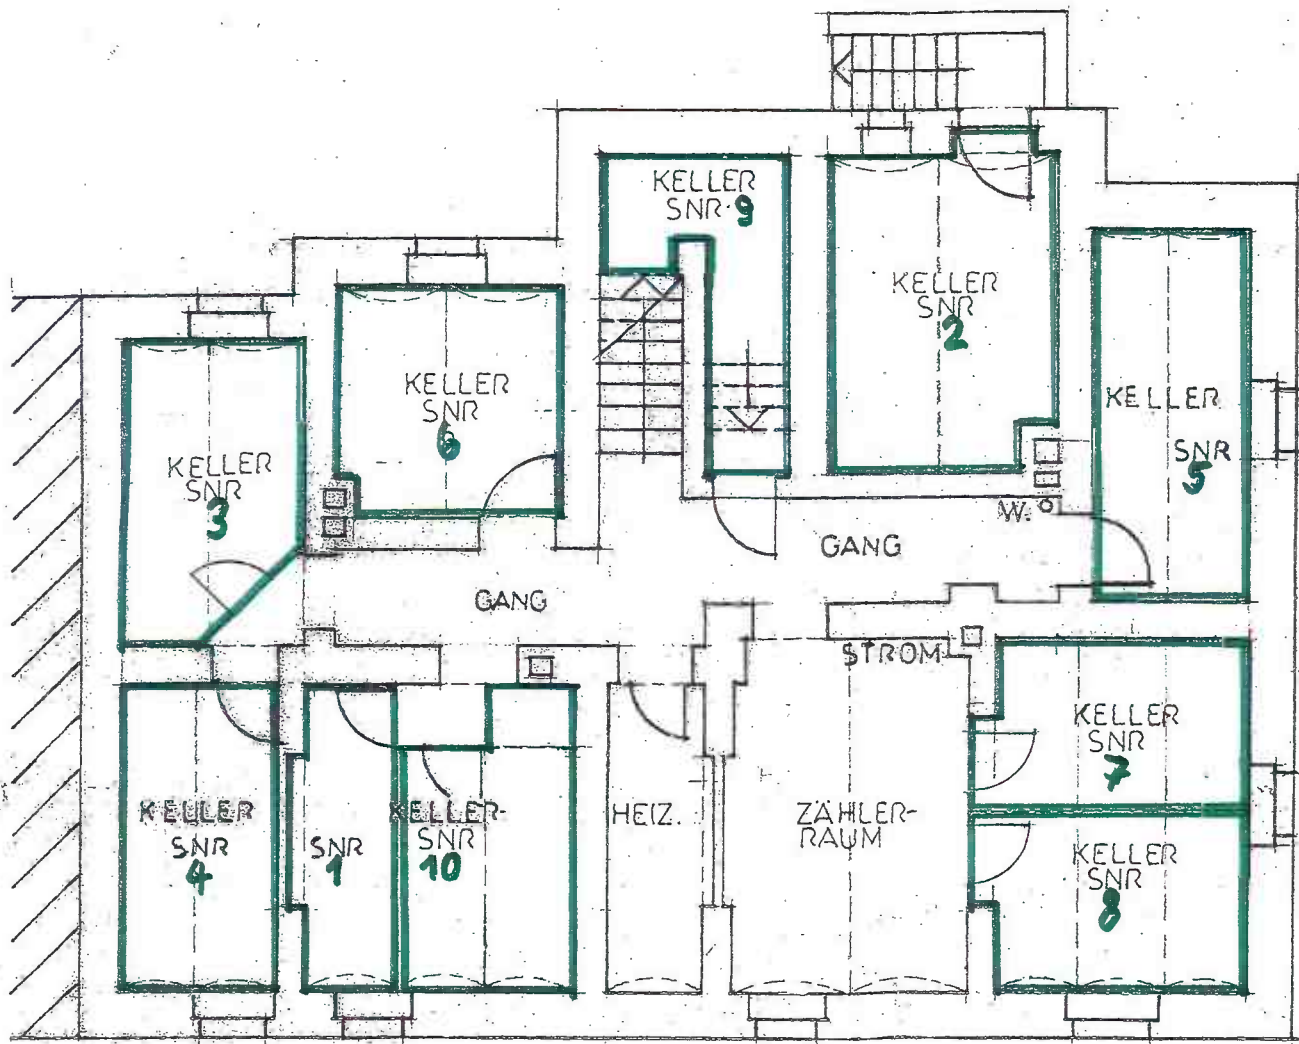

SNR-KELLER neu