

Stadtjaeger
Lofts

Haus 2
Erdgeschoss - 1.Obergeschoss

Blatt 1 von 2
Wohnung 81



Wohnfläche

EG		
Wohnloft		101,63 m ²
WC		2,44 m ²
Terrasse	zu 1/2	5,20 m ²
Garderobe		1,15 m ²
Atrium	zu 1/2	11,04 m ²
Abstellr.		3,63 m ²
OG		
Schlafen 3		17,69 m ²
Schlafen 2		18,80 m ²
Schlafen 1		34,55 m ²
Galerie		38,26 m ²
Flur		6,77 m ²
Bad		15,93 m ²
Wohnfläche		257,09 m²

In Einzelfällen werden in Bädern, WC'S oder Abstellräumen
Bewegungsflächen bzw. Abstände nach VDI unterschritten.

Alle Maße sind ca.-Angaben.

In der angegebenen Wohnfläche sind alle Putzabzüge bereits berücksichtigt.

Schächte sind nachrichtlich dargestellt. Die exakte Lage kann aufgrund der
Bestandsituation geringfügig variieren.


BA	Bodenablauf	LS	Lichtschacht
EV	Elektro Verteiler	RH	Raumhoch
GK VS	Gipskartonvorsatzschale	RR	Regenrohr
FBH	Fußbodenheizung Vert.	VK	Vorderkante
FHT	Brandschutz-Stahltür	WS	Wohnungstation
HE	Hebeanlage	2.RW	2. Rettungsweg
HK	Heizkörper	—	Hauptflügel Fenster
LA	Lüftungsanlage	- - -	Stehflügel Fenster

Die aufgeführten Punkte in der Legende gelten nur, falls diese in den
Grundrissen ausgewiesen sind.




Maßstab ca. 1 : 100

21.10.2025

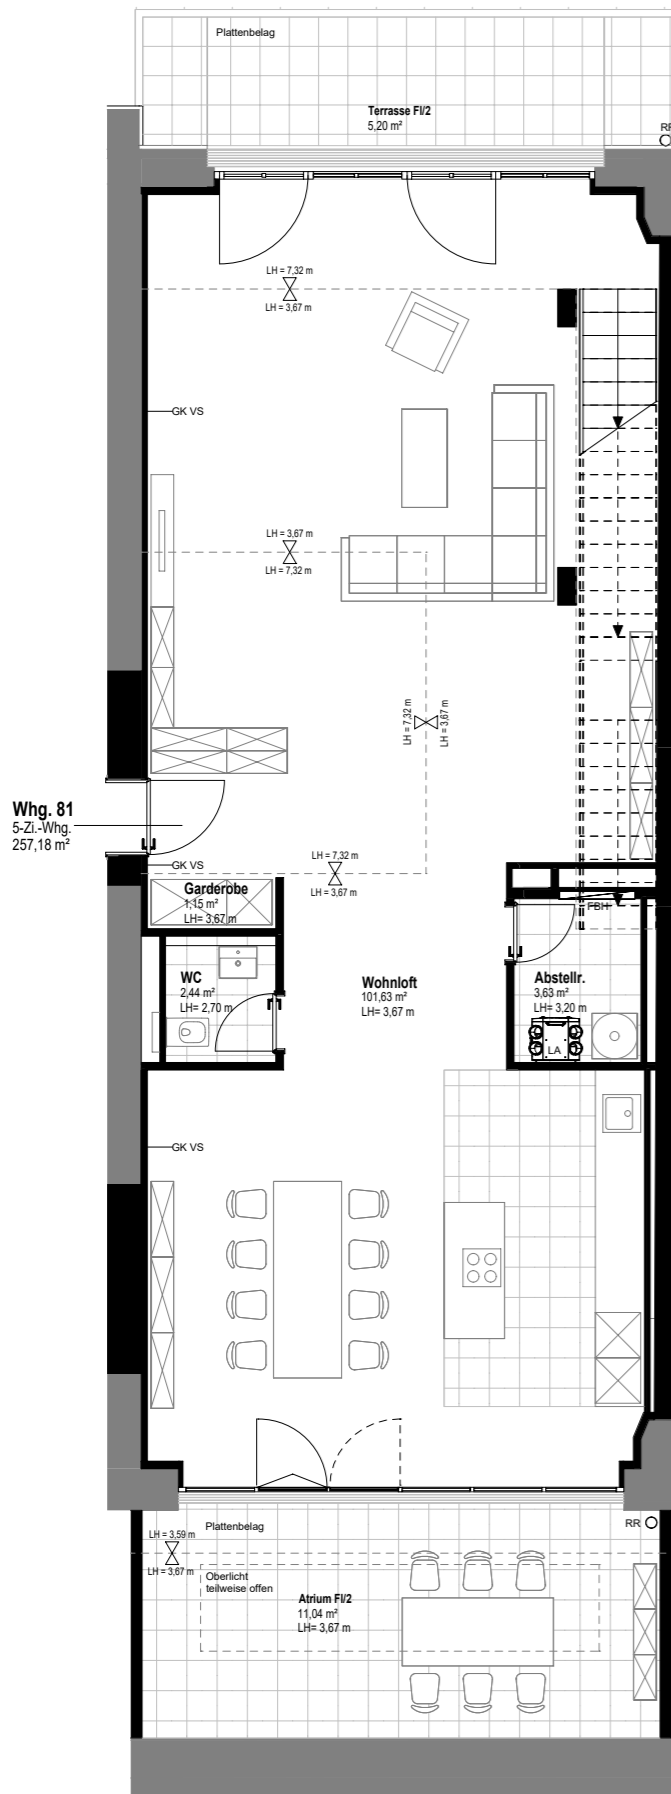

Erdgeschoss

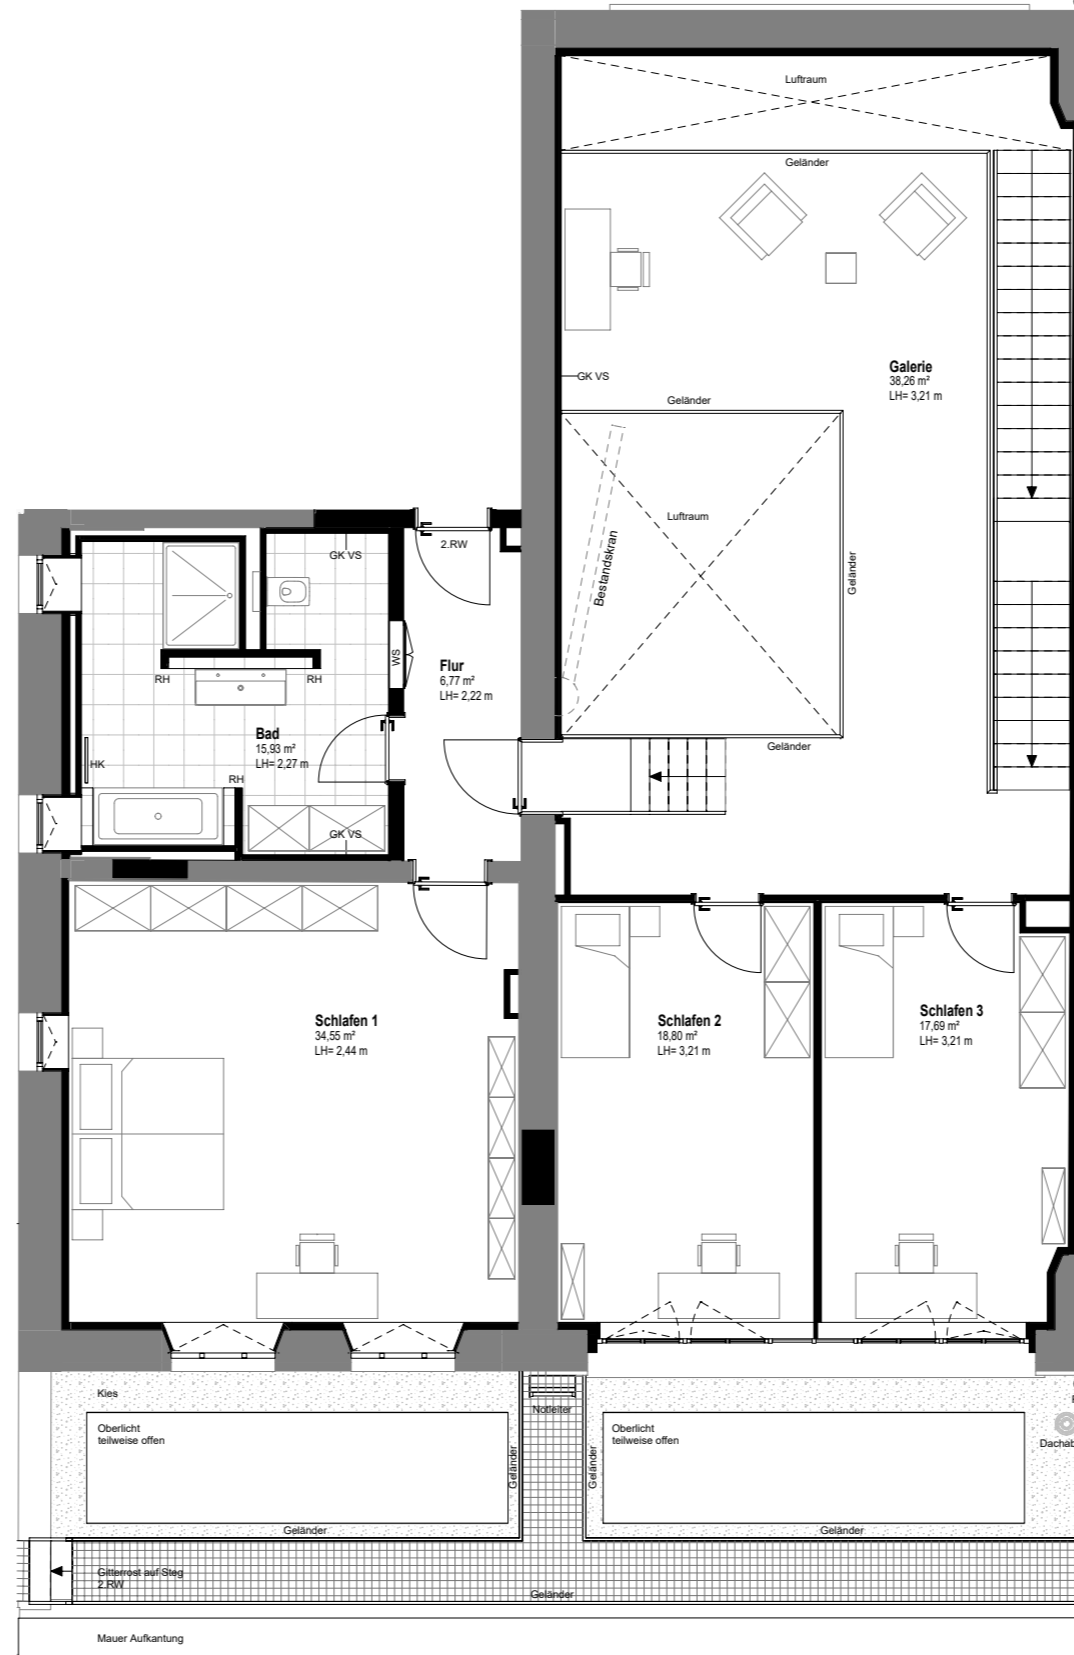


1. Obergeschoss


Maßstab ca. 1 : 100

21.10.2025



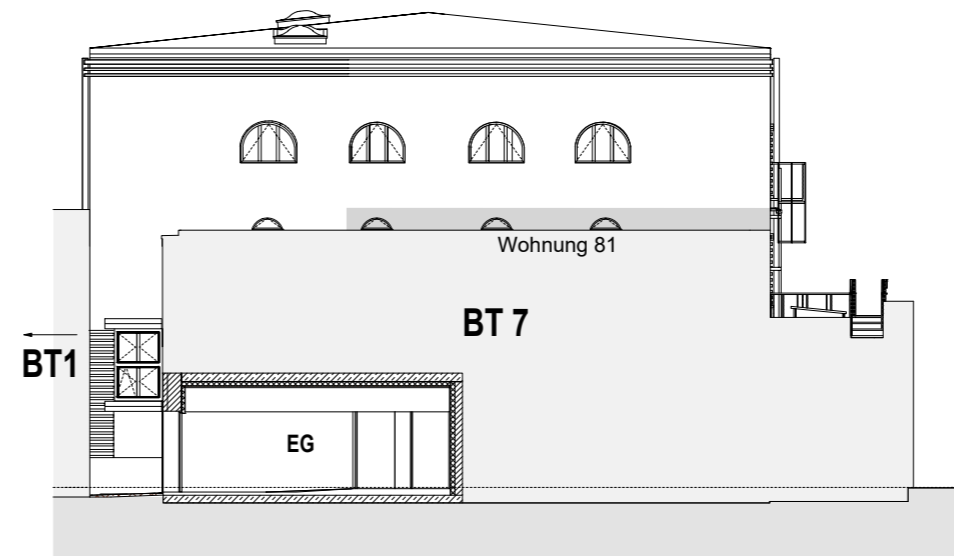

Ansicht Südwest - BT2

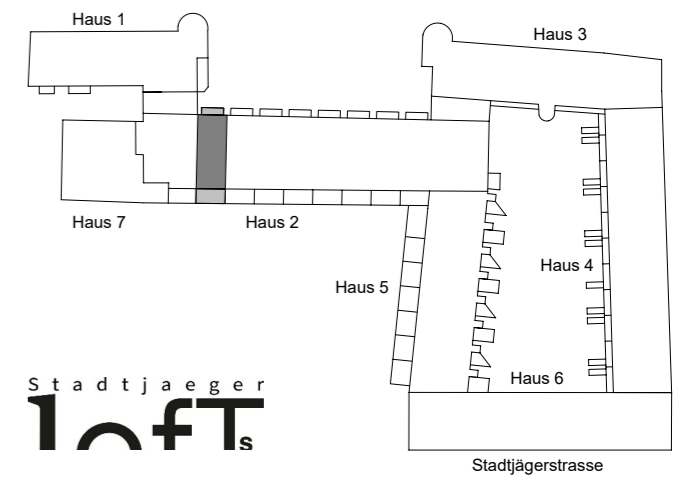


Stadtjaeger
lofts

Haus 2

Blatt 2 von 2
Wohnung 81 - Ansichten

Maßstab ca. 1 : 200

21.10.2025

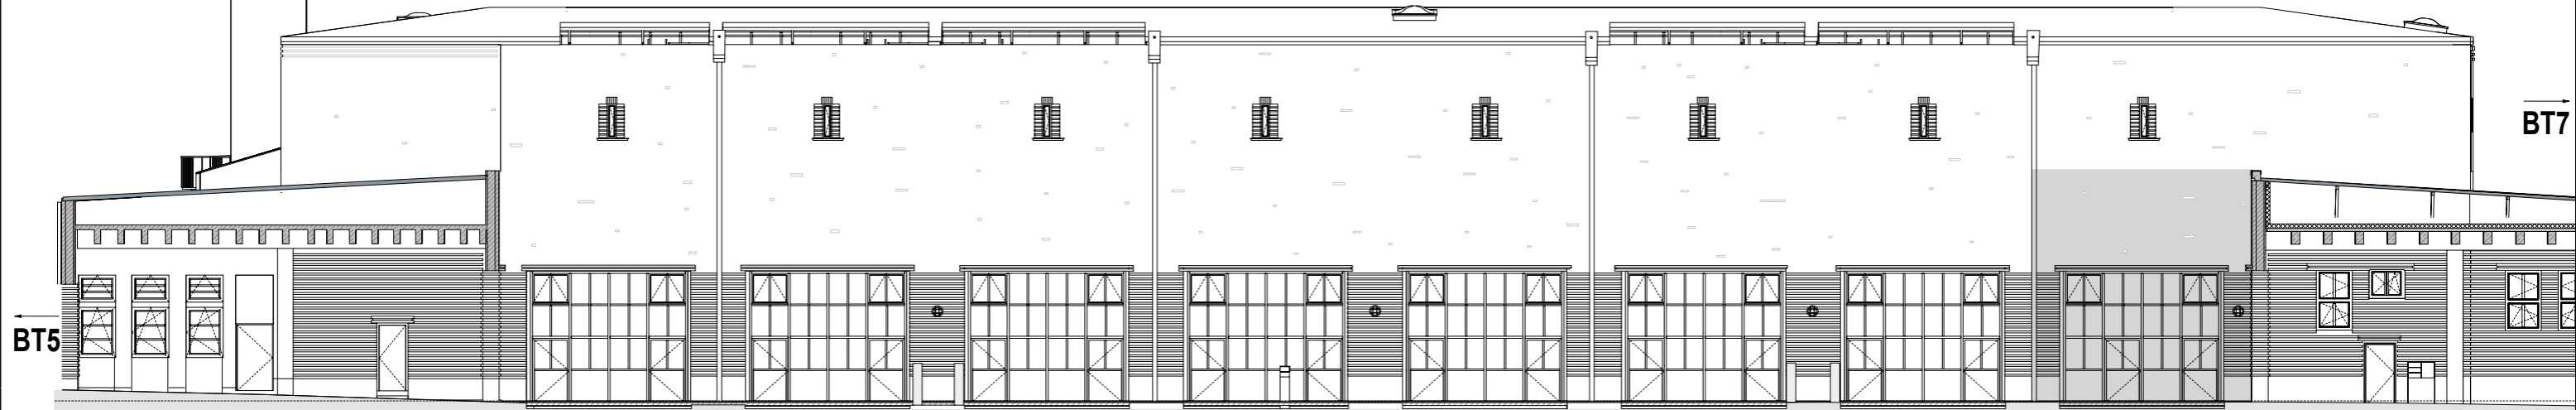

Ansicht Nordwest - BT2



Ansicht-Schnitt Südost - BT2