


SCHÖNEGG

HALL SchönEGG - HAUS A/B

Krajnc - Straße 15/15A


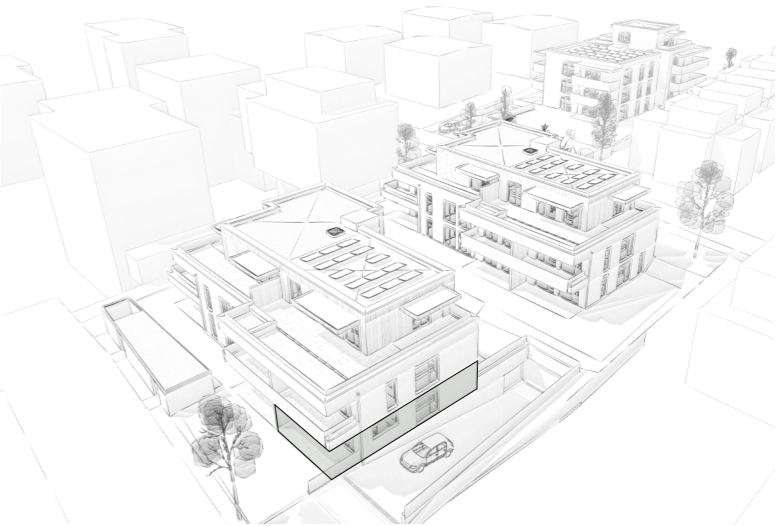


Top A01


Erdgeschoss

Wohnküche	29,58
Zi	11,99
Vorr	11,53
Zi	10,34
Bad	5,18
WC	2,06
AR	1,78
Wohnnutzfläche	72,46 m²
Terrasse	16,99
Terrasse	20,50
Gartenfläche eben	38,92
Garten Böschung	2,81
KA A01	7,01

TOP A01

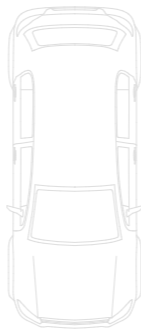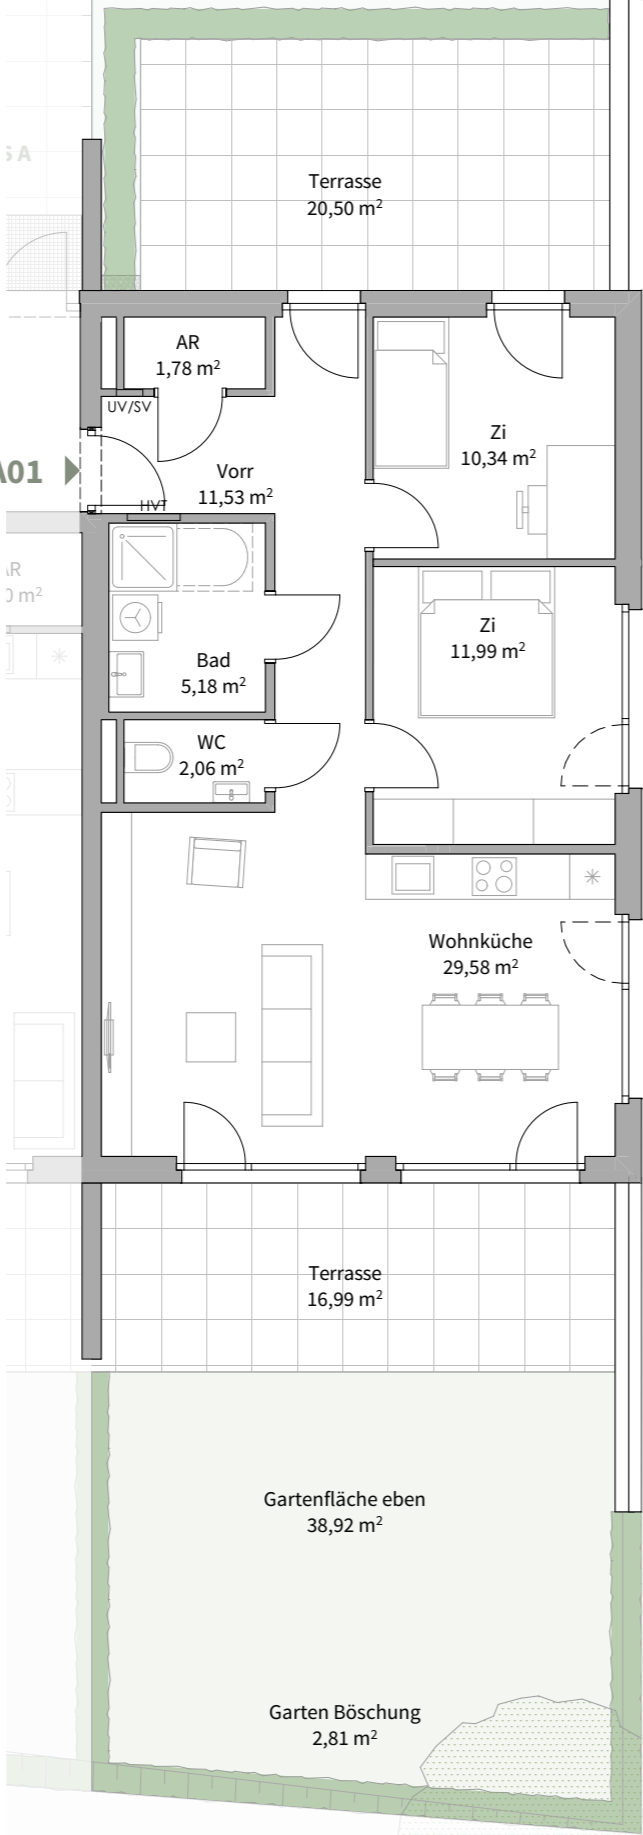

TG ZUFAHRT

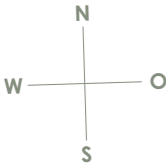

0m 1m 3m
Maßstab 1:100

Alle Maße sind Rohbaumaße. Maßtoleranzen bis zu +/-3% möglich. Für Möblierung Naturmaße nehmen. Die Möblierung ist im Preis nicht enthalten. Artikel und Preisabweichungen sowie Irrtum und Druckfehler vorbehalten. Stand Mai 2025