


BAUVORHABEN JESKE

GARTENANSICHT

Jeske


Degner

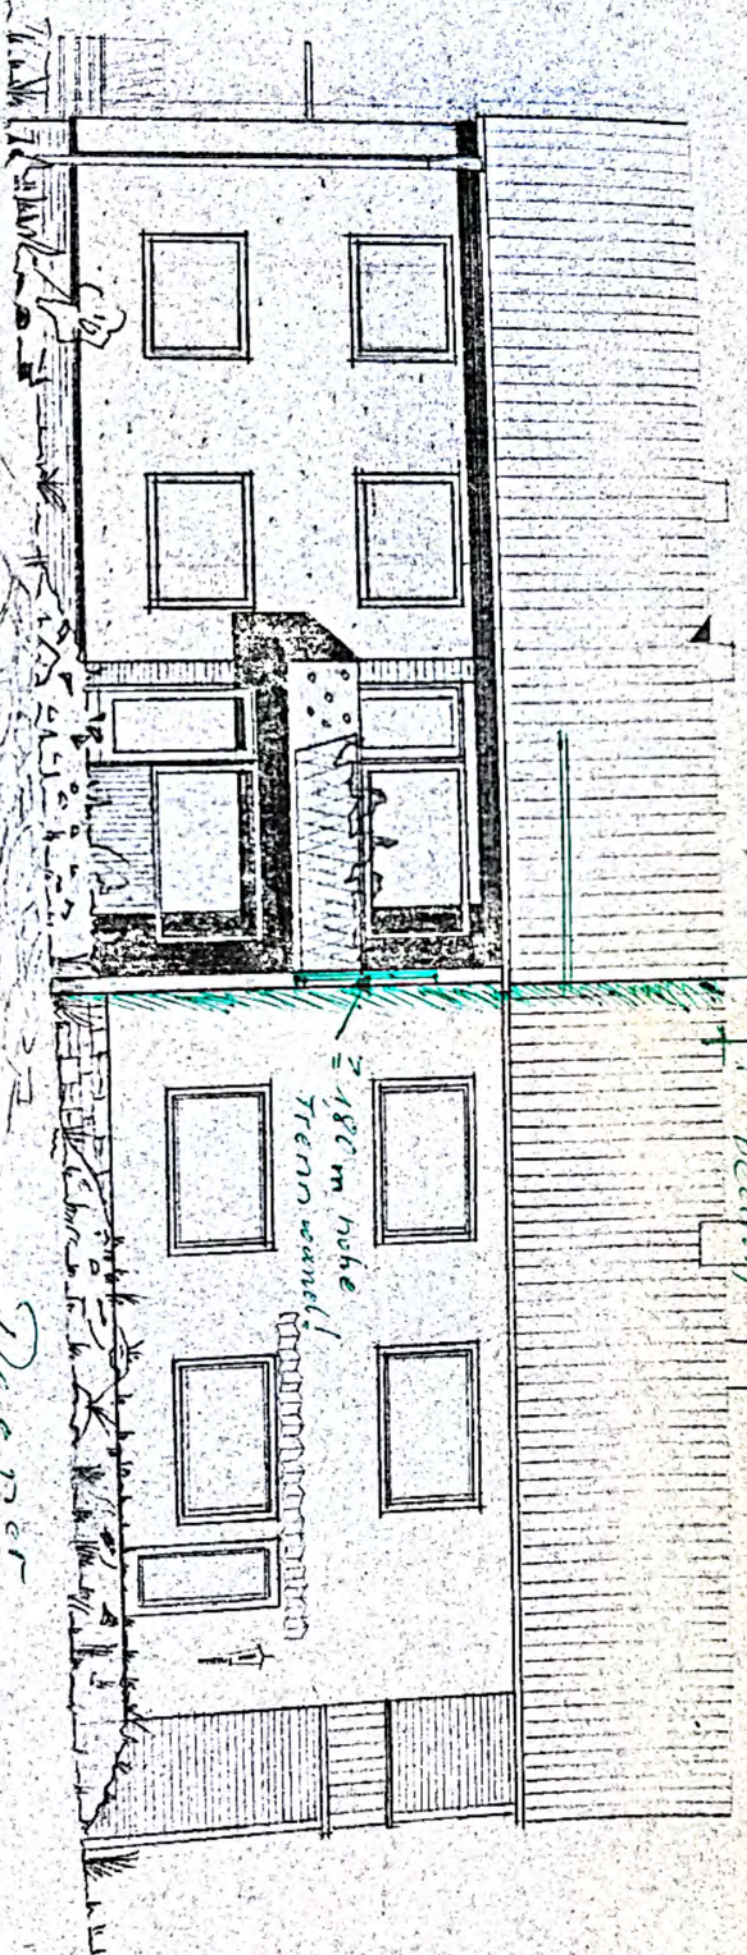


180 cm Höhe
Trennwand!

1 m höher gegenüber
Streifenhöhe!

SEITENANSICHT

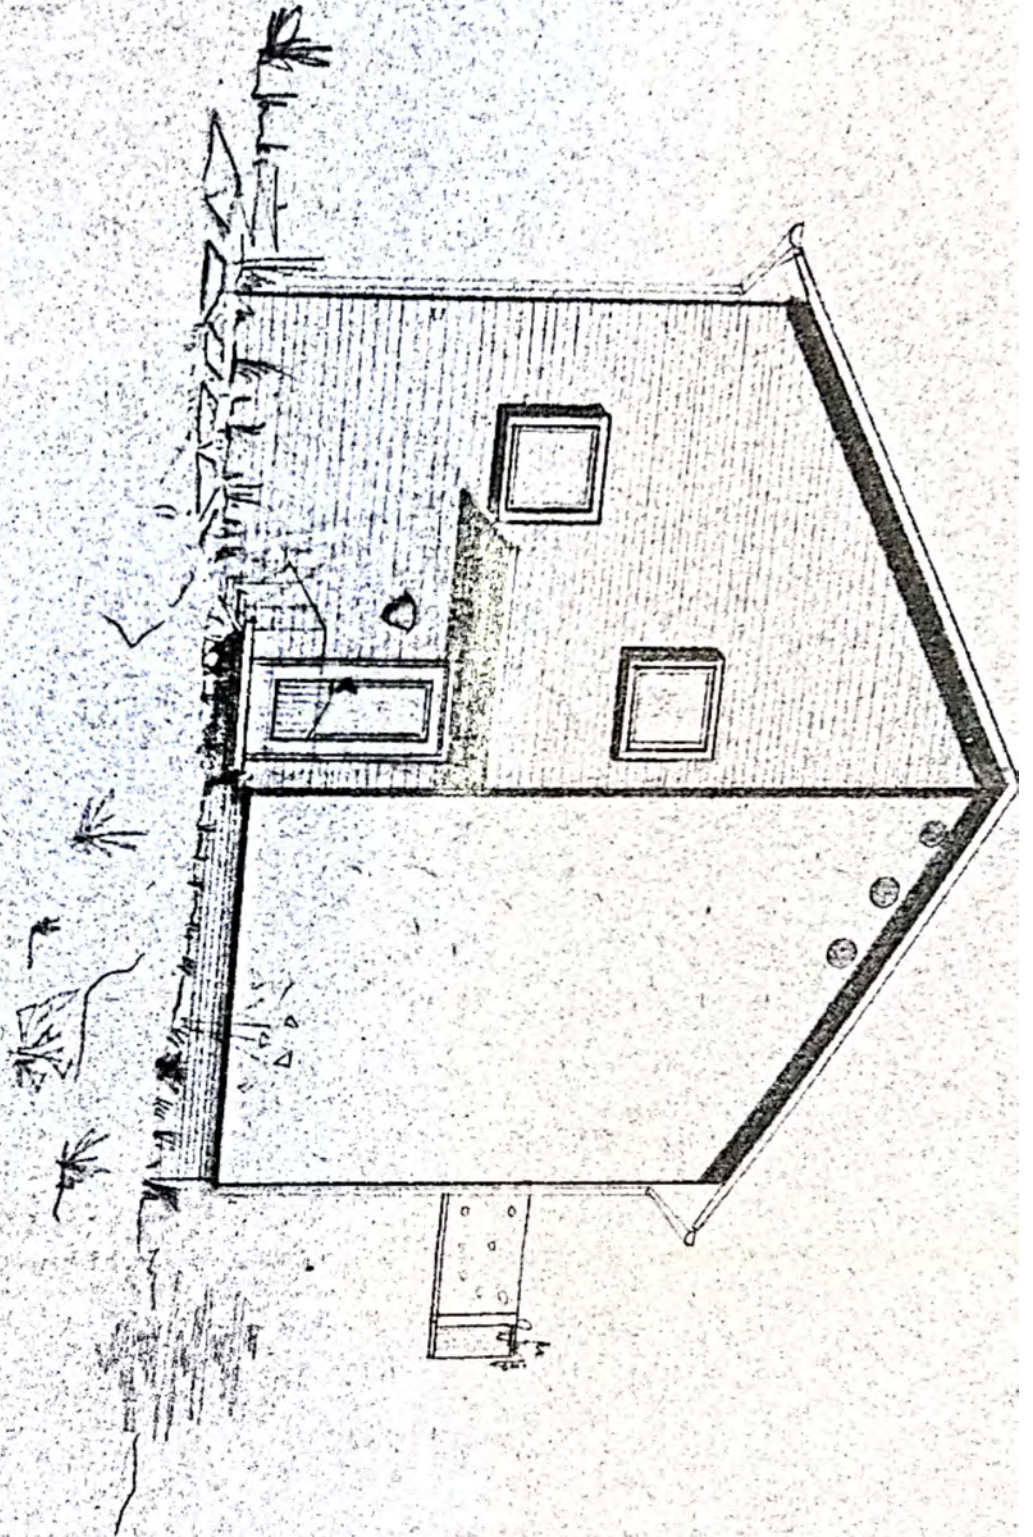

BAUVORHABEN JESKE

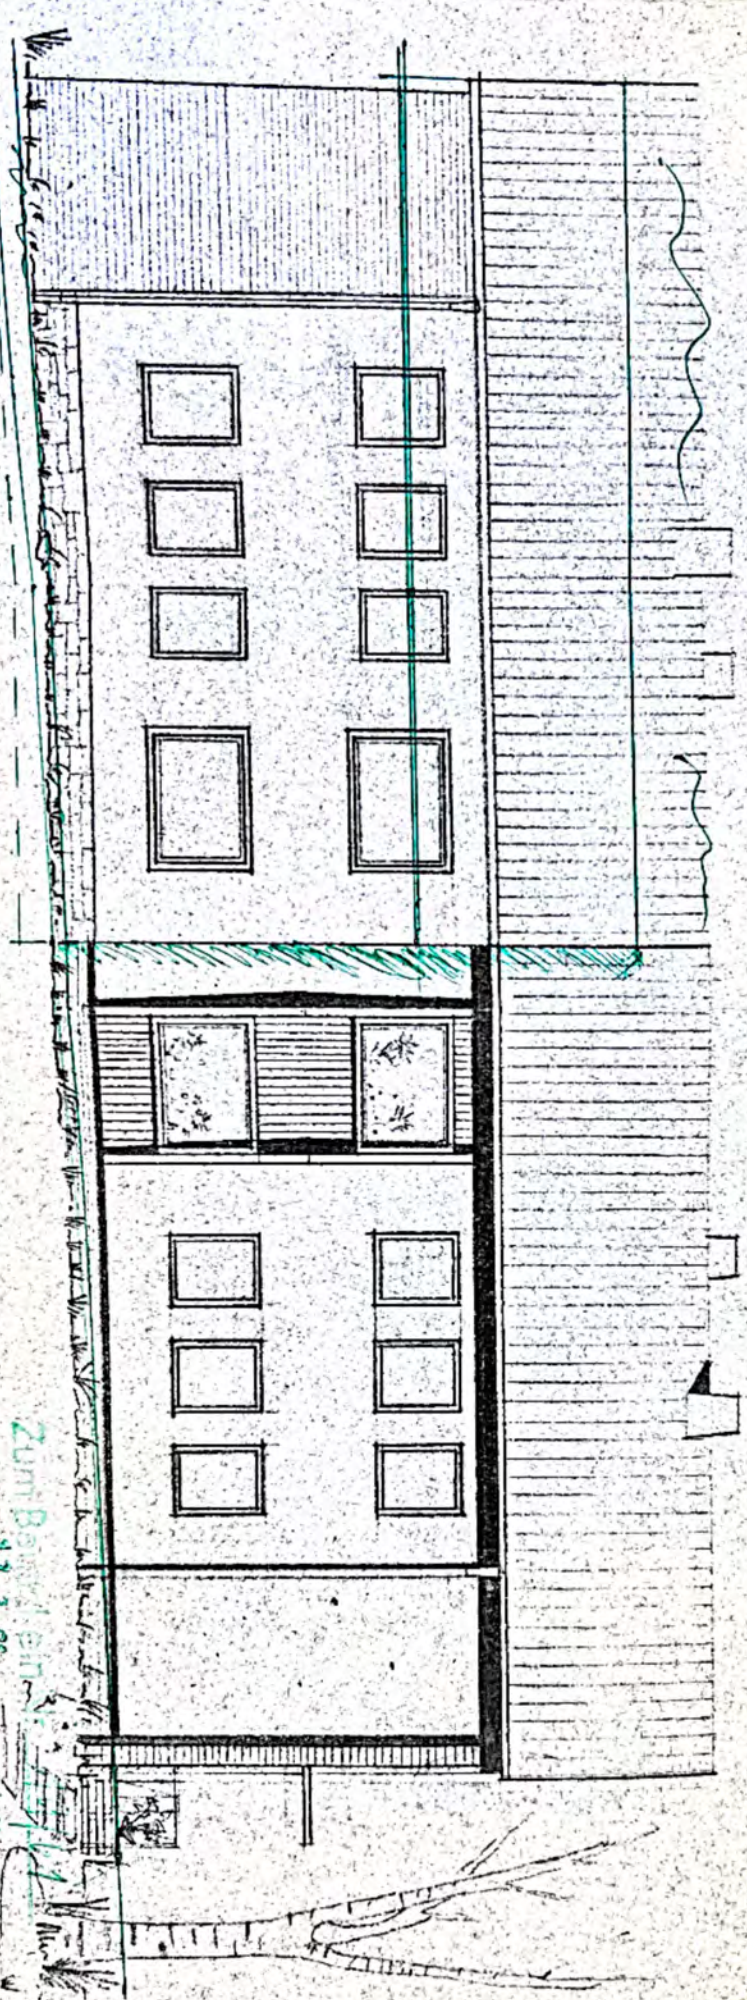

Regner

STRASSENSICHT

Zum Bestehen
 vom 17.7.51
 Auftrags-Nr. für Bauordnung Geoplatz
 17.7.51

Genehmigungsbehörde der Stadt
 Heilbronn

Heilbronn
 DW
 Stadtbaureis

Degner

STRASSENANSICHT

Zum Bauantrag vom 17.7.51
Auftraggeber: Bauordnung Gehren
17.7.51
19

Verantwortliche Stelle der Stadt
Hüll

OW

Stadtbaurei

Herbert von Fintel	
DIPLOM-ING. ARCHITEKT	
ESSEN-HEIDHAUSEN, BREMER STR. 61, TEL. 492893	
BAUWERK:	EIGENHEIM IN HETTERSCHIEDT KRONENWEG
BAUHERR:	ERBENGEMEINSCHAFT JESKE
ANSCHRIFT:	
ART DER ZEICHNUNG:	ANSICHTEN, SCHNITT
BLATT NR.: 2	ZEICHENERKLÄRUNG: _____ _____ _____
MASSTAB: 1:100	
GEZEICHNET:	
A/M	
BAUHERR:	ESSEN, DEN 3.8. 1951 ARCHITEKT:
<i>H. von Jeske</i>	
<i>H. Fintel</i>	

