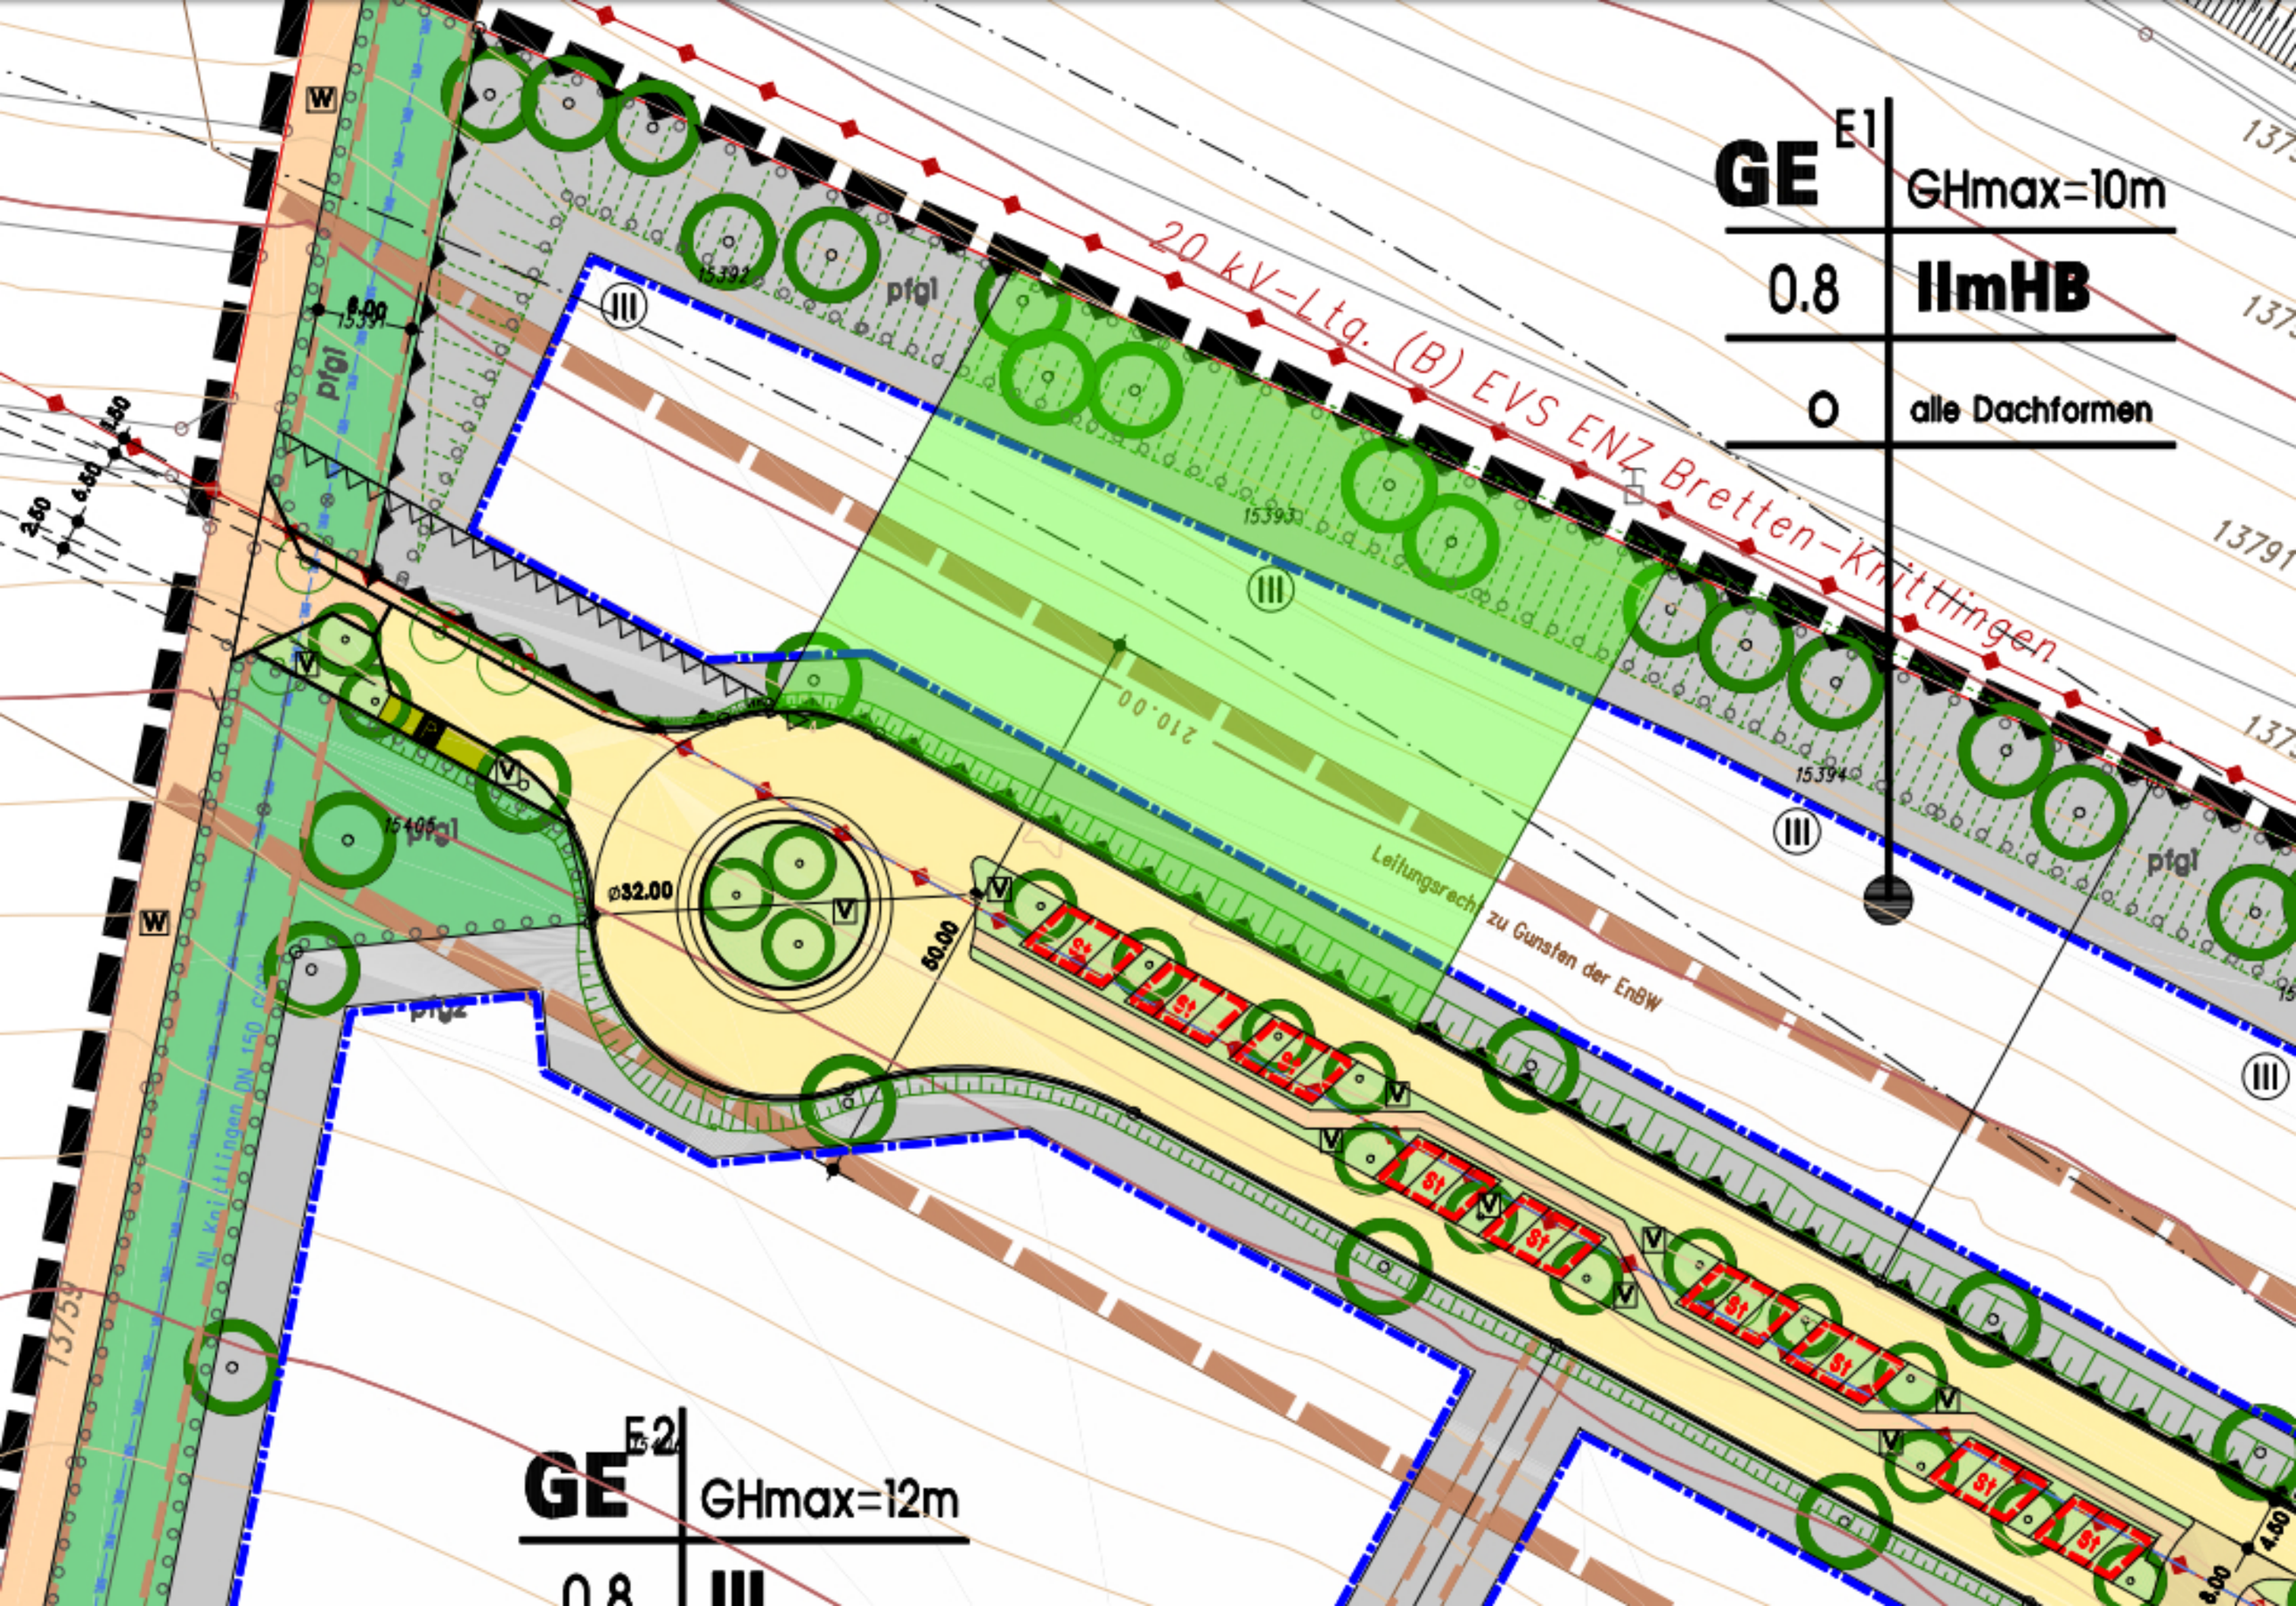

GE E1
GHmax=10m
0.8
IImHB
O
alle Dachformen
20 kV-Ltg. (B) EVS ENZ Bretten-Knittlingen
Leitungsrecht zu Gunsten der EnBW
NL Knittlingen DN 150 GGG
pfgl
pfg2
ø32.00
50.00
210.00
GE E2
GHmax=12m
0.8
III