


WOHNFLÄCHE WOHNUNG 3: 73.87□

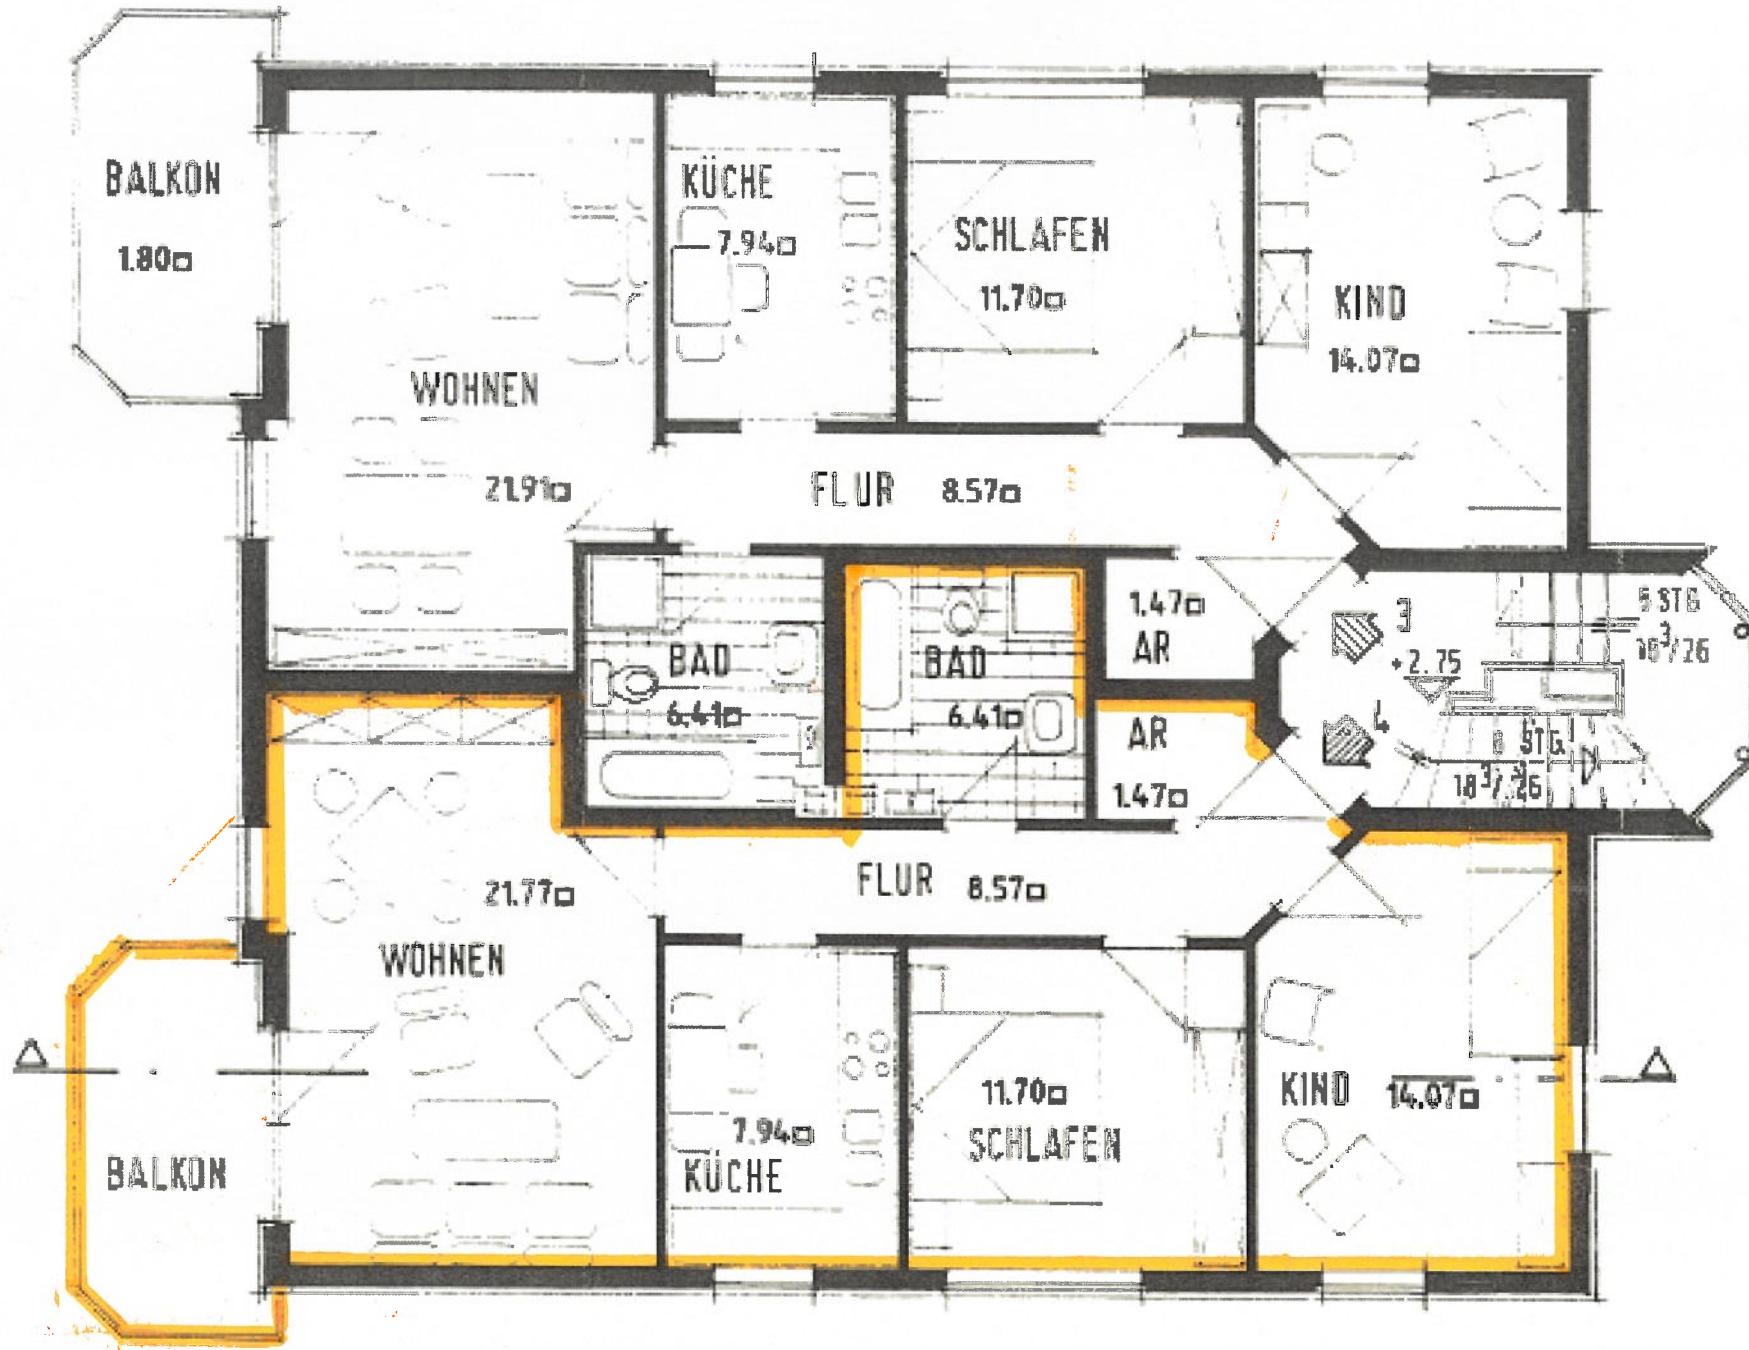

WOHNFLÄCHE WOHNUNG 4: 73.89□