

Laden 1

Laden 1 EG ca. 98,08 m²

Laden 1 KG ca. 91,10 m²

WC KG ca. 2,84 m²

ca. 192,12 m²

./ 3% Putz 5,76 m²

Gesamtfläche ca. 186,36 m²

Laden 2


Laden 2 ca. 60,96 m²

WC ca. 2,65 m²

ca. 63,61 m²

./ 3% Putz 1,91 m²

Gesamtfläche ca. 61,70 m²

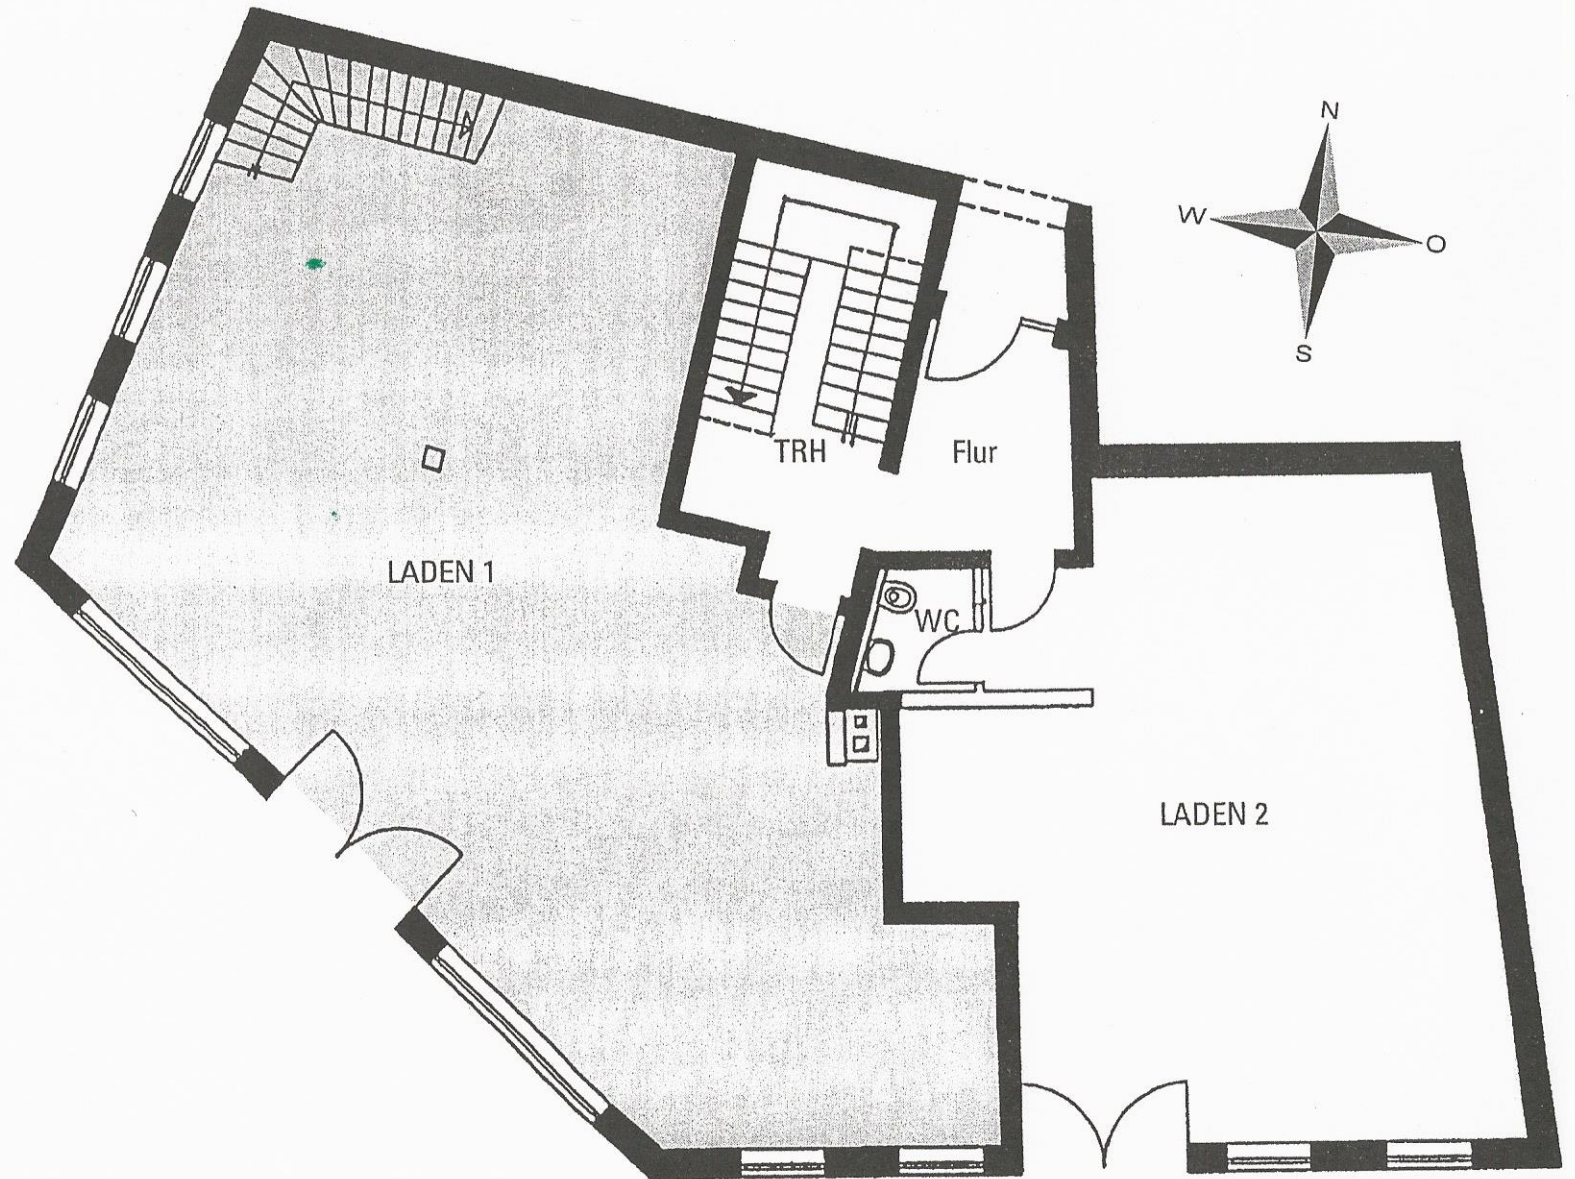

ERDGESCHOSS

Maßstab 1:100