
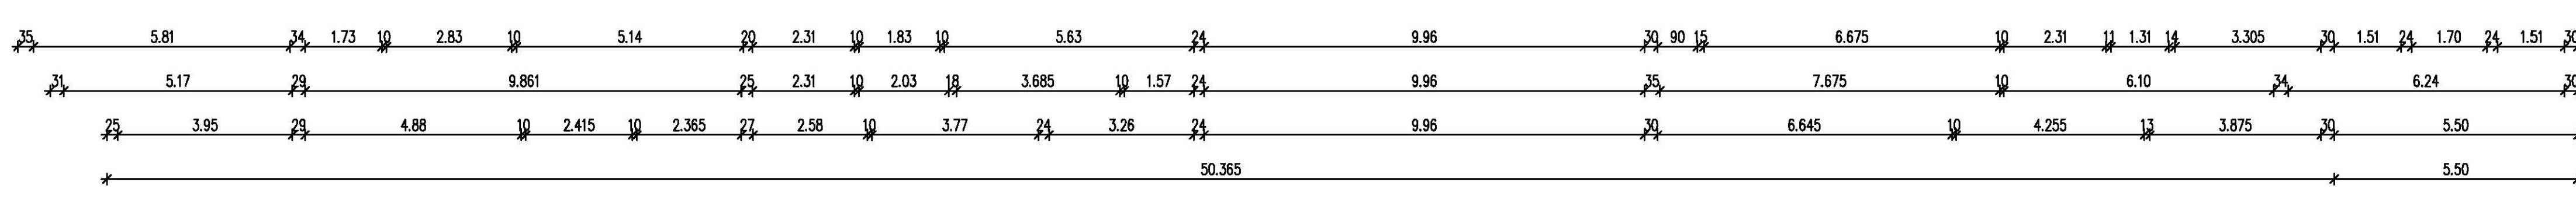
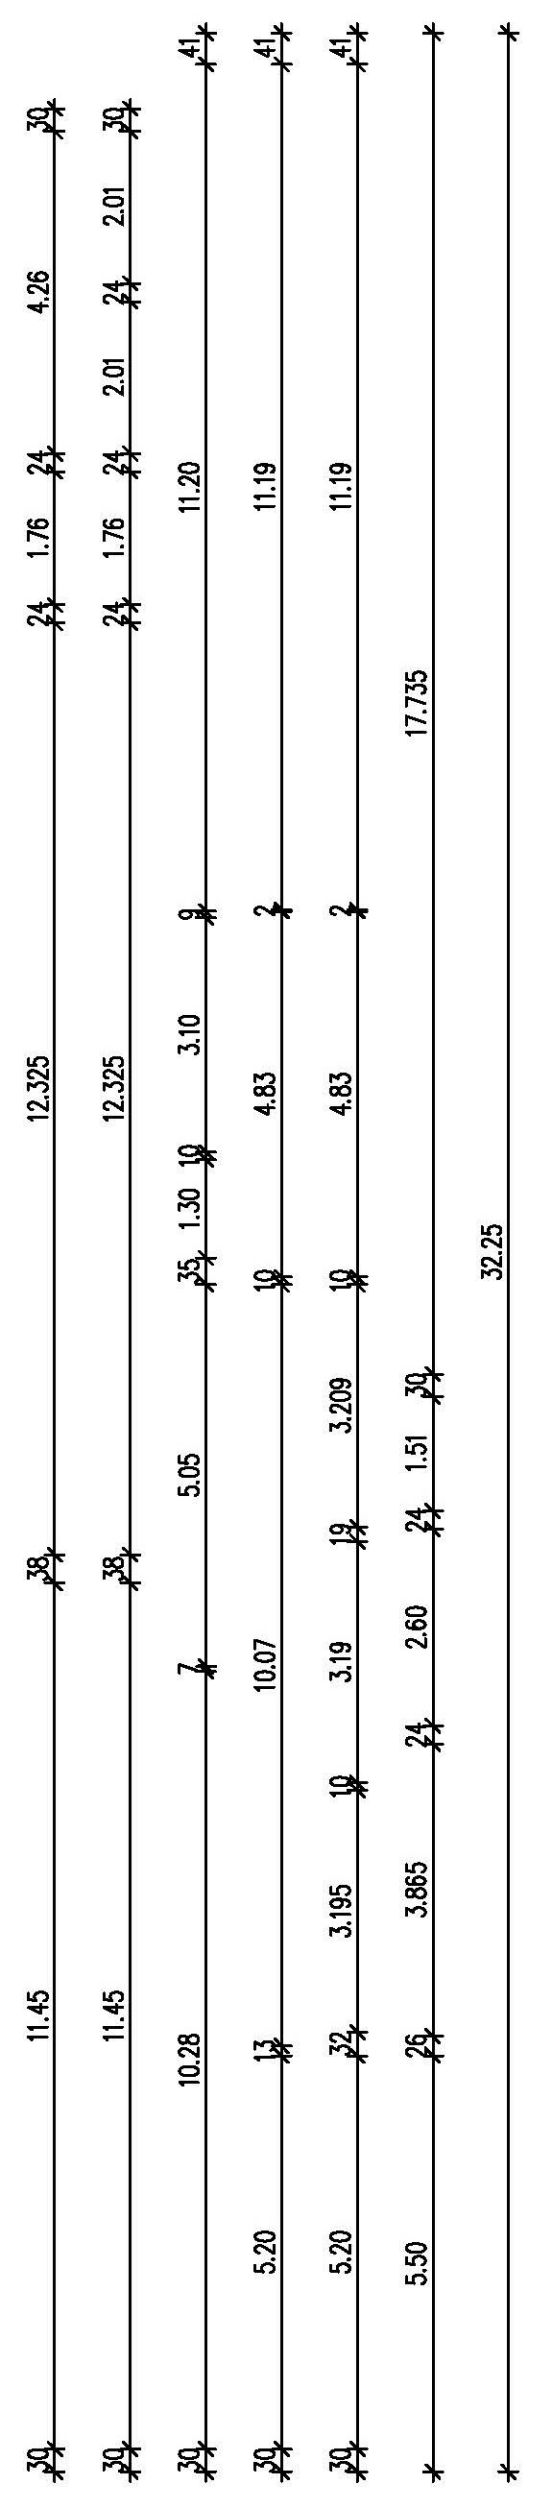
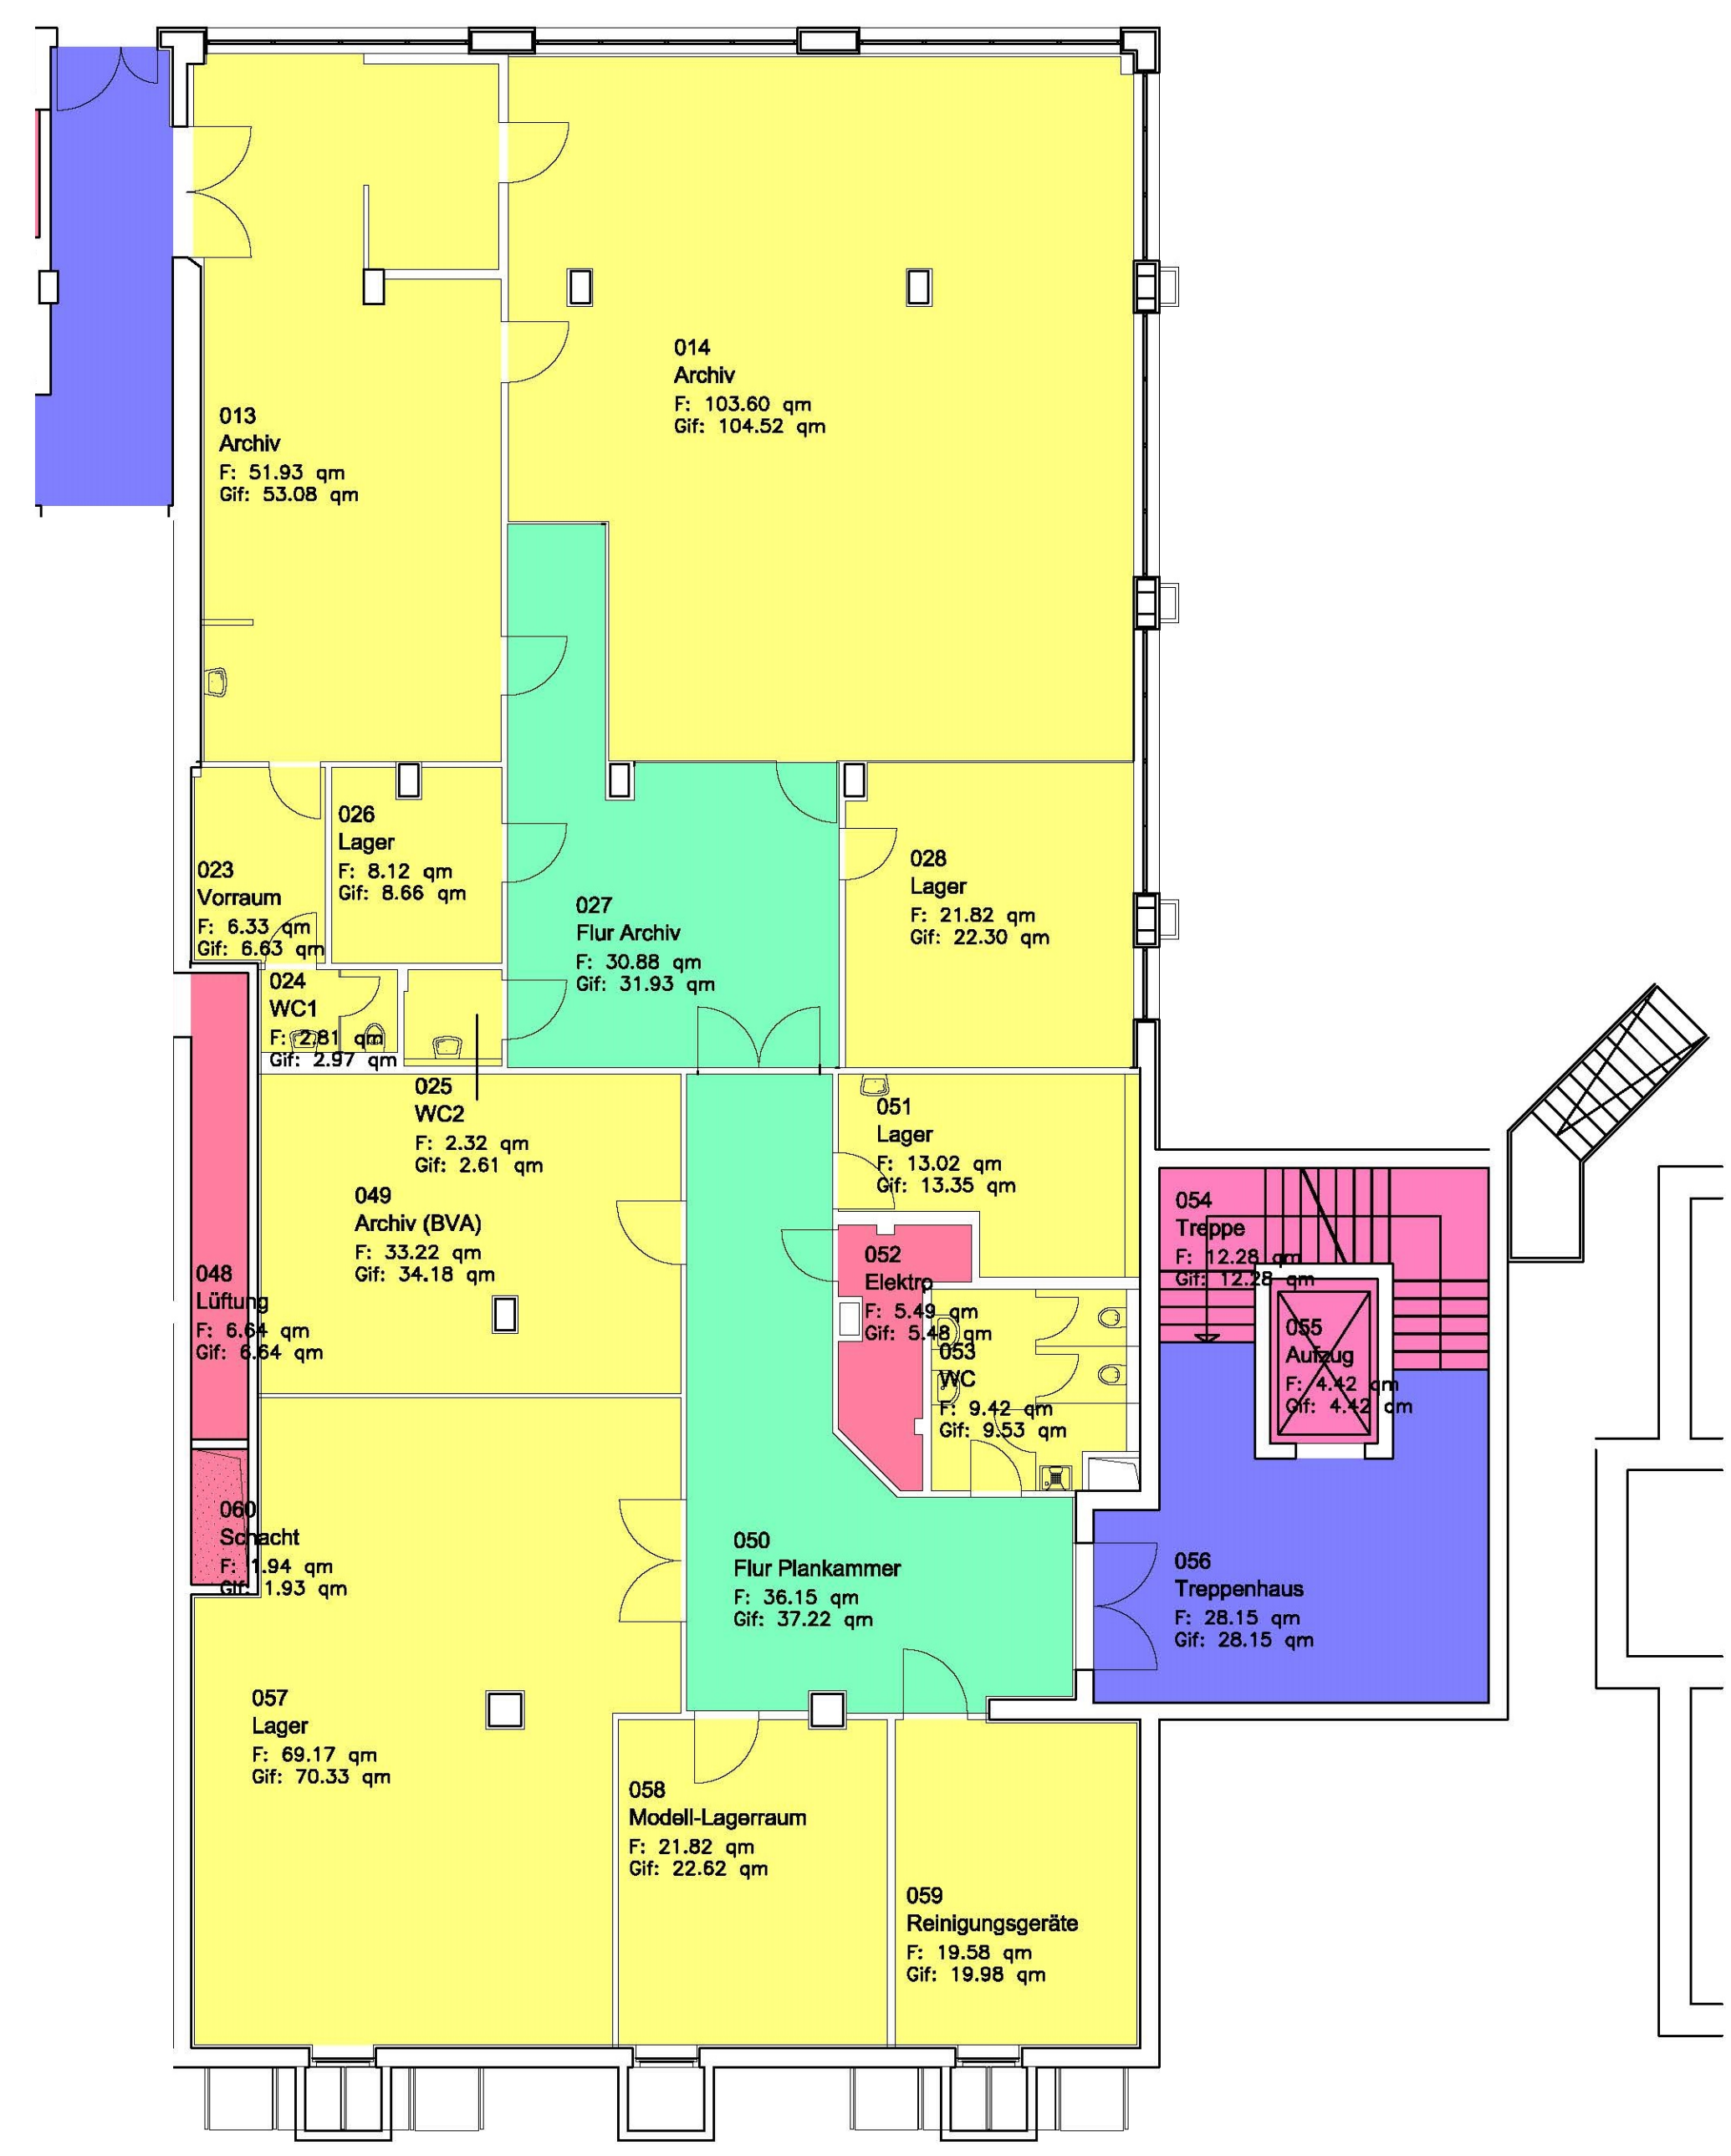
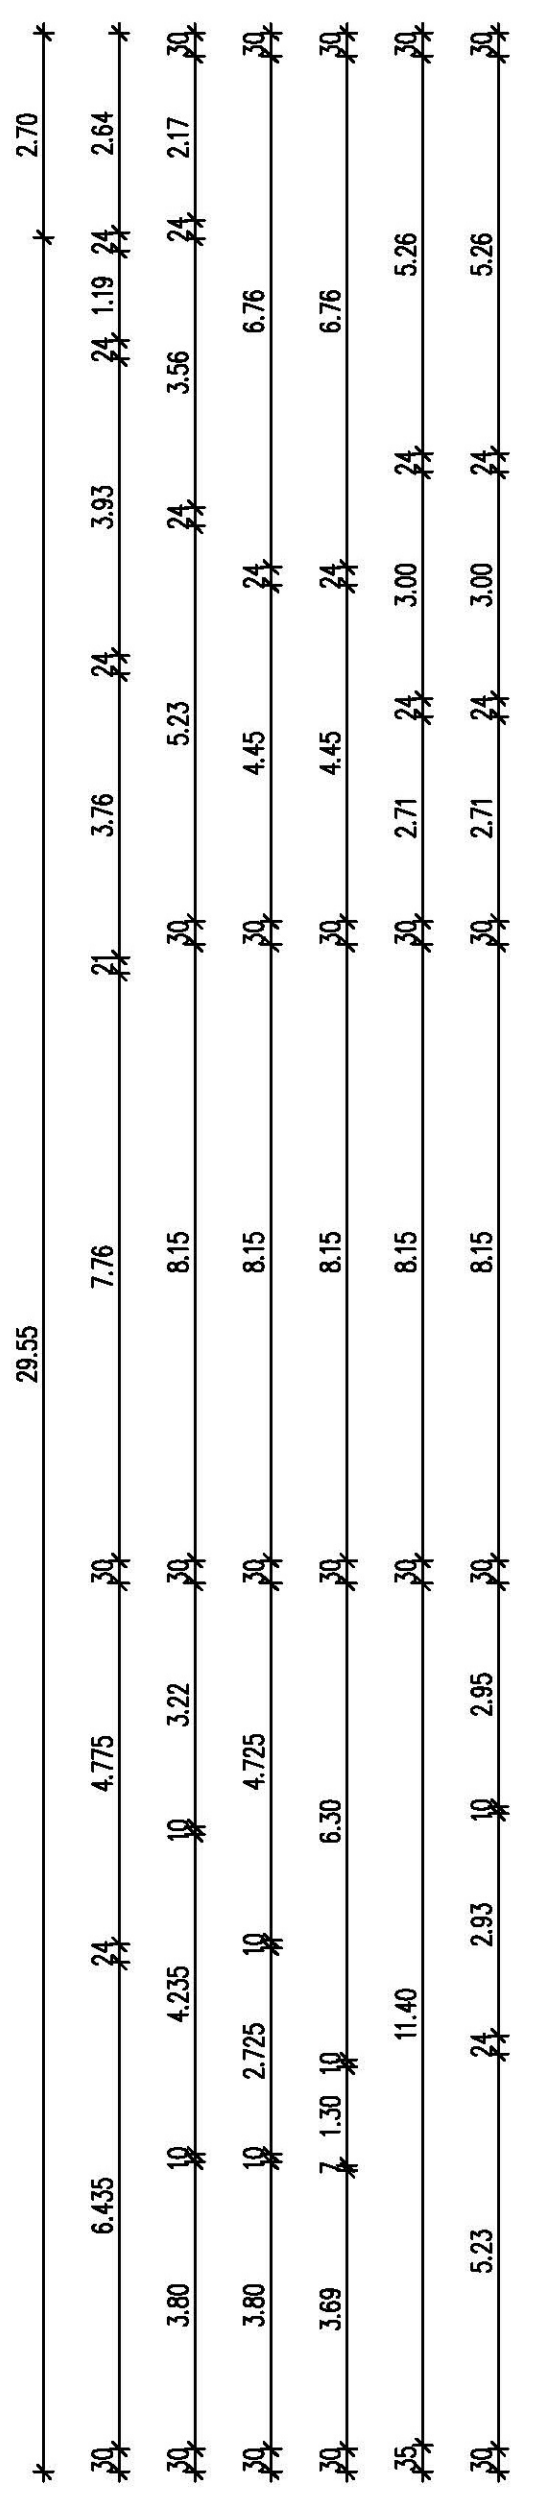


- Legende Flächenarten nach gif / DIN
- Mietfläche – exklusives Nutzungsrecht
- NF – Nutzfläche
 - TF – Technische Funktionsfläche
 - VF – Verkehrsfläche
- Mietfläche – gemeinschaftliches Nutzungsrecht
- NF – Nutzfläche
 - VF – Verkehrsfläche
- keine Mietfläche
- NF – Nutzfläche
 - VF – Verkehrsfläche
 - TF – Technische Funktionsfläche
 - KGf – Konstruktionsgrundfläche

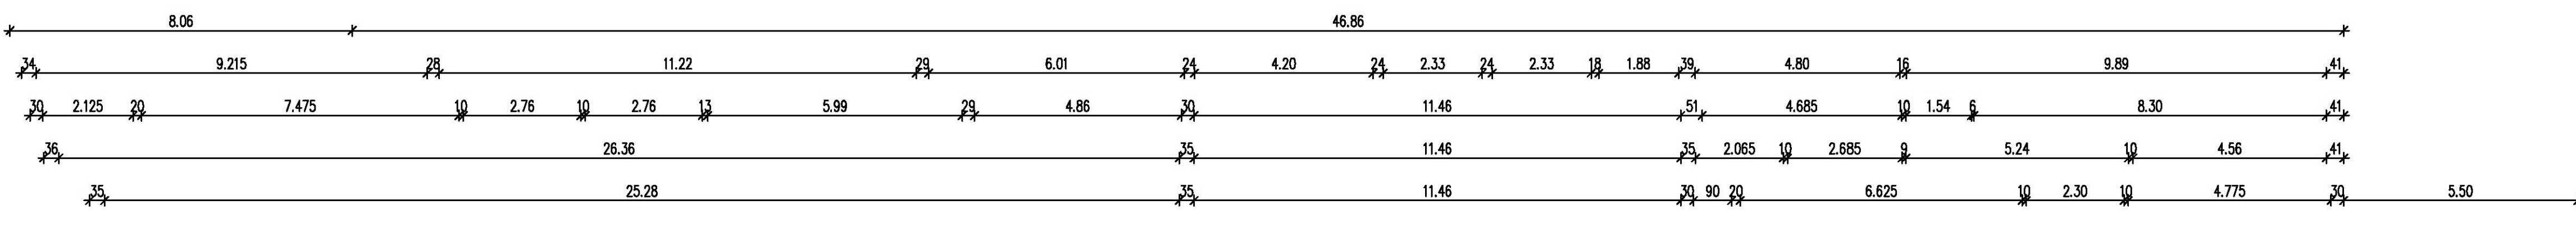

Flächen nach DIN 2771 / (Mq)						
Raum Nummer	Name	Fläche nach DIN	Fläche nach GIF	Nutzung	Gif_Einord	Mieter
001	Treppe	8,14 qm	8,14 qm	VF	k	
002	Flur	4,53 qm	4,53 qm	VF	k	
003	Treppe	10,21 qm	10,21 qm	VF	k	
004	Treppenhaus	14,98 qm	14,98 qm	VF	g	
005	Aufzug	9,13 qm	9,13 qm	VF	k	
006	Heizraum	70,75 qm	70,75 qm	TF	k	
007	Aggregat	27,83 qm	27,83 qm	TF	k	
008	EVU-Tell	17,88 qm	17,88 qm	TF	k	
009	Trabo	4,68 qm	4,68 qm	TF	k	
010	Trabo	4,68 qm	4,68 qm	TF	k	
011	NHV Gebäude	9,58 qm	9,58 qm	TF	k	
012	Flur	48,98 qm	48,98 qm	VF	g	
013	Archiv	51,93 qm	51,93 qm	NF	e	Antl Erlurt
014	Archiv	103,69 qm	104,52 qm	NF	e	Antl Erlurt
015	Hausanschubraum	8,01 qm	8,01 qm	TF	k	
016	Gastro	249,81 qm	250,17 qm	NF	e	Gastro beer
017	WC-H	8,47 qm	8,87 qm	NF	e	Gastro beer
018	WC-D	8,56 qm	9,05 qm	NF	e	Gastro beer
019	Keller	23,93 qm	24,21 qm	NF	e	Gastro beer
020	Anlieferung	13,11 qm	13,11 qm	VF	e	Gastro beer
022	Lüftung	140,61 qm	141,06 qm	TF	k	
023	Vorraum	6,33 qm	6,63 qm	NF	e	Antl Erlurt
024	WC1	2,81 qm	2,87 qm	NF	e	Antl Erlurt
025	WC2	2,32 qm	2,61 qm	NF	e	Antl Erlurt
026	Lager	8,12 qm	8,68 qm	NF	e	Antl Erlurt
027	Flur Archiv	30,88 qm	31,53 qm	VF	e	Antl Erlurt
028	Lager	21,82 qm	22,30 qm	NF	e	Antl Erlurt
029	AB	28,04 qm	28,04 qm	NF	e	Karibauer
030	Technik	5,33 qm	5,57 qm	NF	e	Karibauer
031	Flur	42,42 qm	43,88 qm	VF	e	Karibauer
033	PZ	23,08 qm	23,57 qm	NF	e	Karibauer
034	XXX	29,34 qm	29,34 qm	NF	e	Karibauer
035	Büro	18,29 qm	18,72 qm	NF	e	Karibauer
036	WC-H	8,02 qm	9,30 qm	NF	e	Karibauer
037	WC-D	8,08 qm	8,93 qm	NF	e	Karibauer
038	Lager	14,48 qm	14,88 qm	NF	e	Vermessungsbüro
039	Flur	30,50 qm	31,40 qm	VF	g	
040	Lager Leerstand	9,49 qm	9,75 qm	NF	e	
041	Lager leer	16,61 qm	17,04 qm	NF	e	
042	Keller 4	9,83 qm	10,33 qm	NF	e	Verwaltung
043	Büro Hausmeister	4,60 qm	4,85 qm	NF	e	Verwaltung
044	Aufzug	3,12 qm	3,12 qm	VF	k	
045	Treppe	9,99 qm	9,99 qm	VF	k	
046	Treppenhaus	4,38 qm	4,38 qm	VF	g	
047	Sprinkler-Zentrale	113,90 qm	114,04 qm	TF	k	
048	Lüftung	6,64 qm	6,64 qm	TF	k	
049	Archiv (BVA)	33,22 qm	34,18 qm	NF	e	Antl Erlurt
050	Flur Plankammer	36,15 qm	37,22 qm	VF	e	Antl Erlurt
051	Lager	13,02 qm	13,35 qm	NF	e	Antl Erlurt
052	Elektr	5,48 qm	5,48 qm	TF	k	
053	WC	9,42 qm	9,53 qm	NF	e	Antl Erlurt
054	Treppe	12,28 qm	12,28 qm	VF	k	
055	Aufzug	4,42 qm	4,42 qm	VF	k	
056	Treppenhaus	28,15 qm	28,15 qm	VF	g	
057	Lager	69,17 qm	70,33 qm	NF	e	Antl Erlurt
058	Modell-Lageraum	21,82 qm	22,82 qm	NF	e	Antl Erlurt
059	Reinigungsgeräte	19,58 qm	19,98 qm	NF	e	Antl Erlurt
060	Schacht	1,83 qm	1,93 qm	TF	k	
		1550,11 qm	1560,61 qm			

Index	Datum	Bearbeitet	Art der Änderung

Büro- und Geschäftshaus "Kaffeetrichter"
 Löberstr. 34/36 - Schillerstr. 3
 99096 Erfurt