


**Agenzia del Territorio  
CATASTO FABBRICATI  
Ufficio Provinciale di  
Latina**


Dichiarazione protocollo n. _____ del _____	
Planimetria di u.i.u. in Comune di Lenola	
Via Camposerianni _____ civ. SNC _____	
Identificativi Catastali:	Compilata da: Corazza Luca
Sezione:	Iscritto all'albo: Geometri
Foglio: 21	Prov. Latina
Particella: 1101	N. 1810
Subalterno:	

Scheda n. 1      Scala 1:100

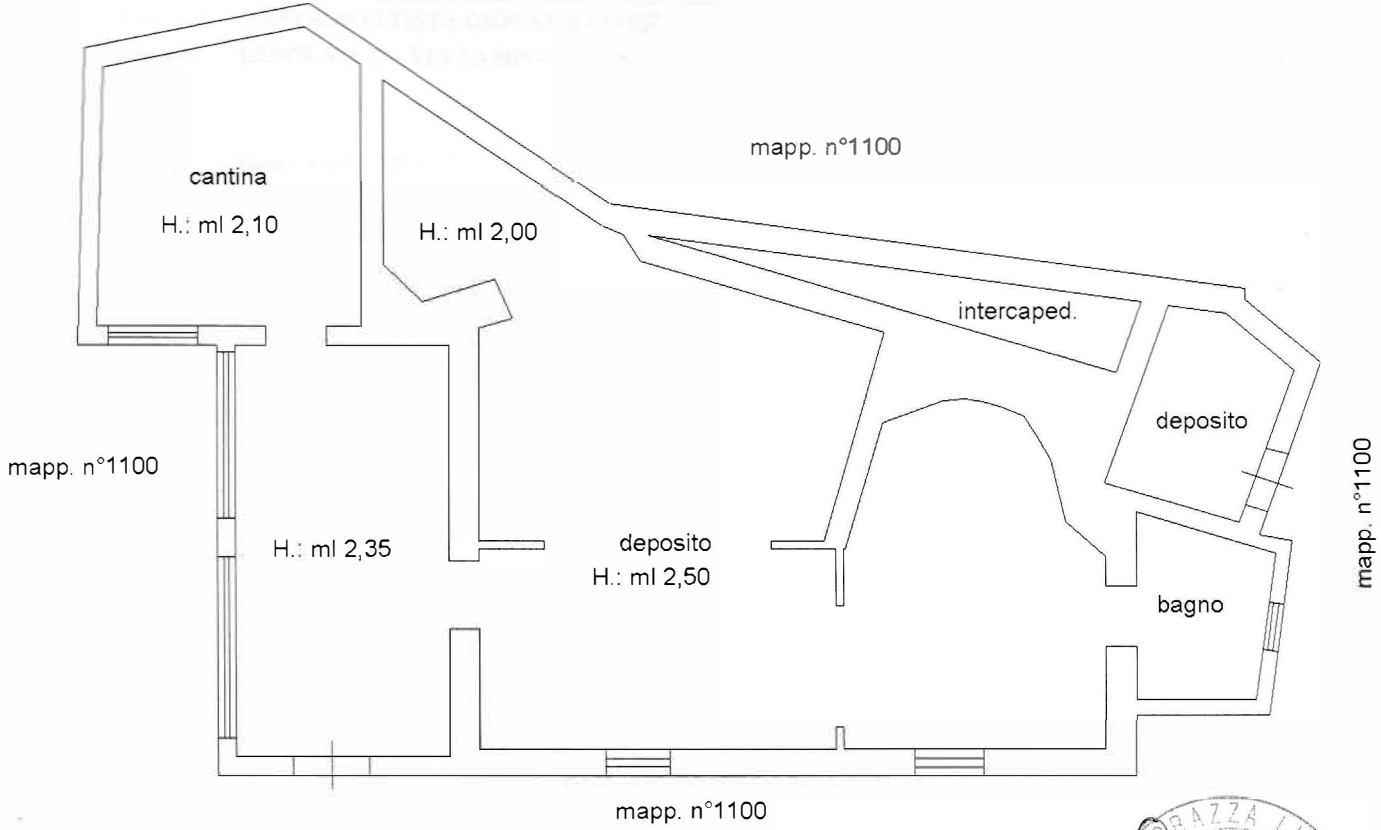

**PIANO TERRA**

Wohnbereich, 1. Stock  
ca. 61,75 qm (gesamt)

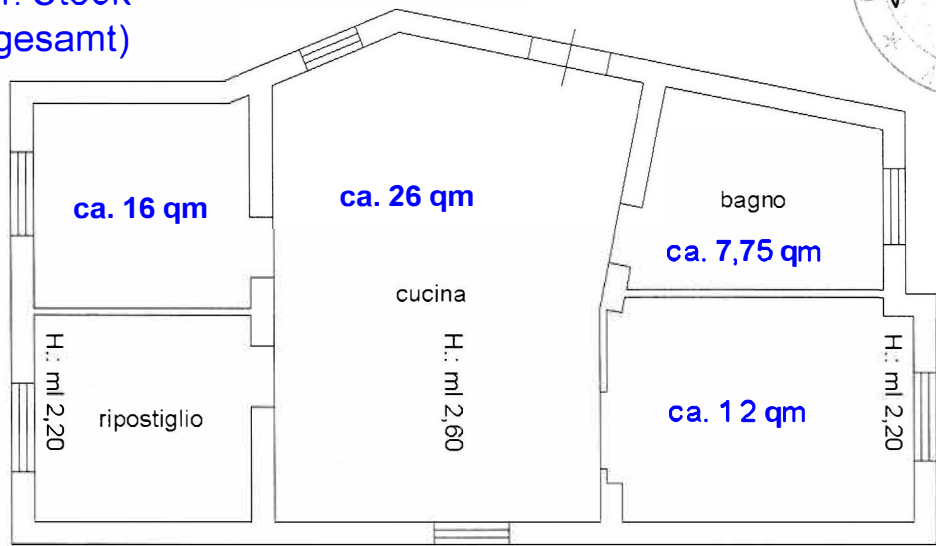

**PIANO PRIMO**

