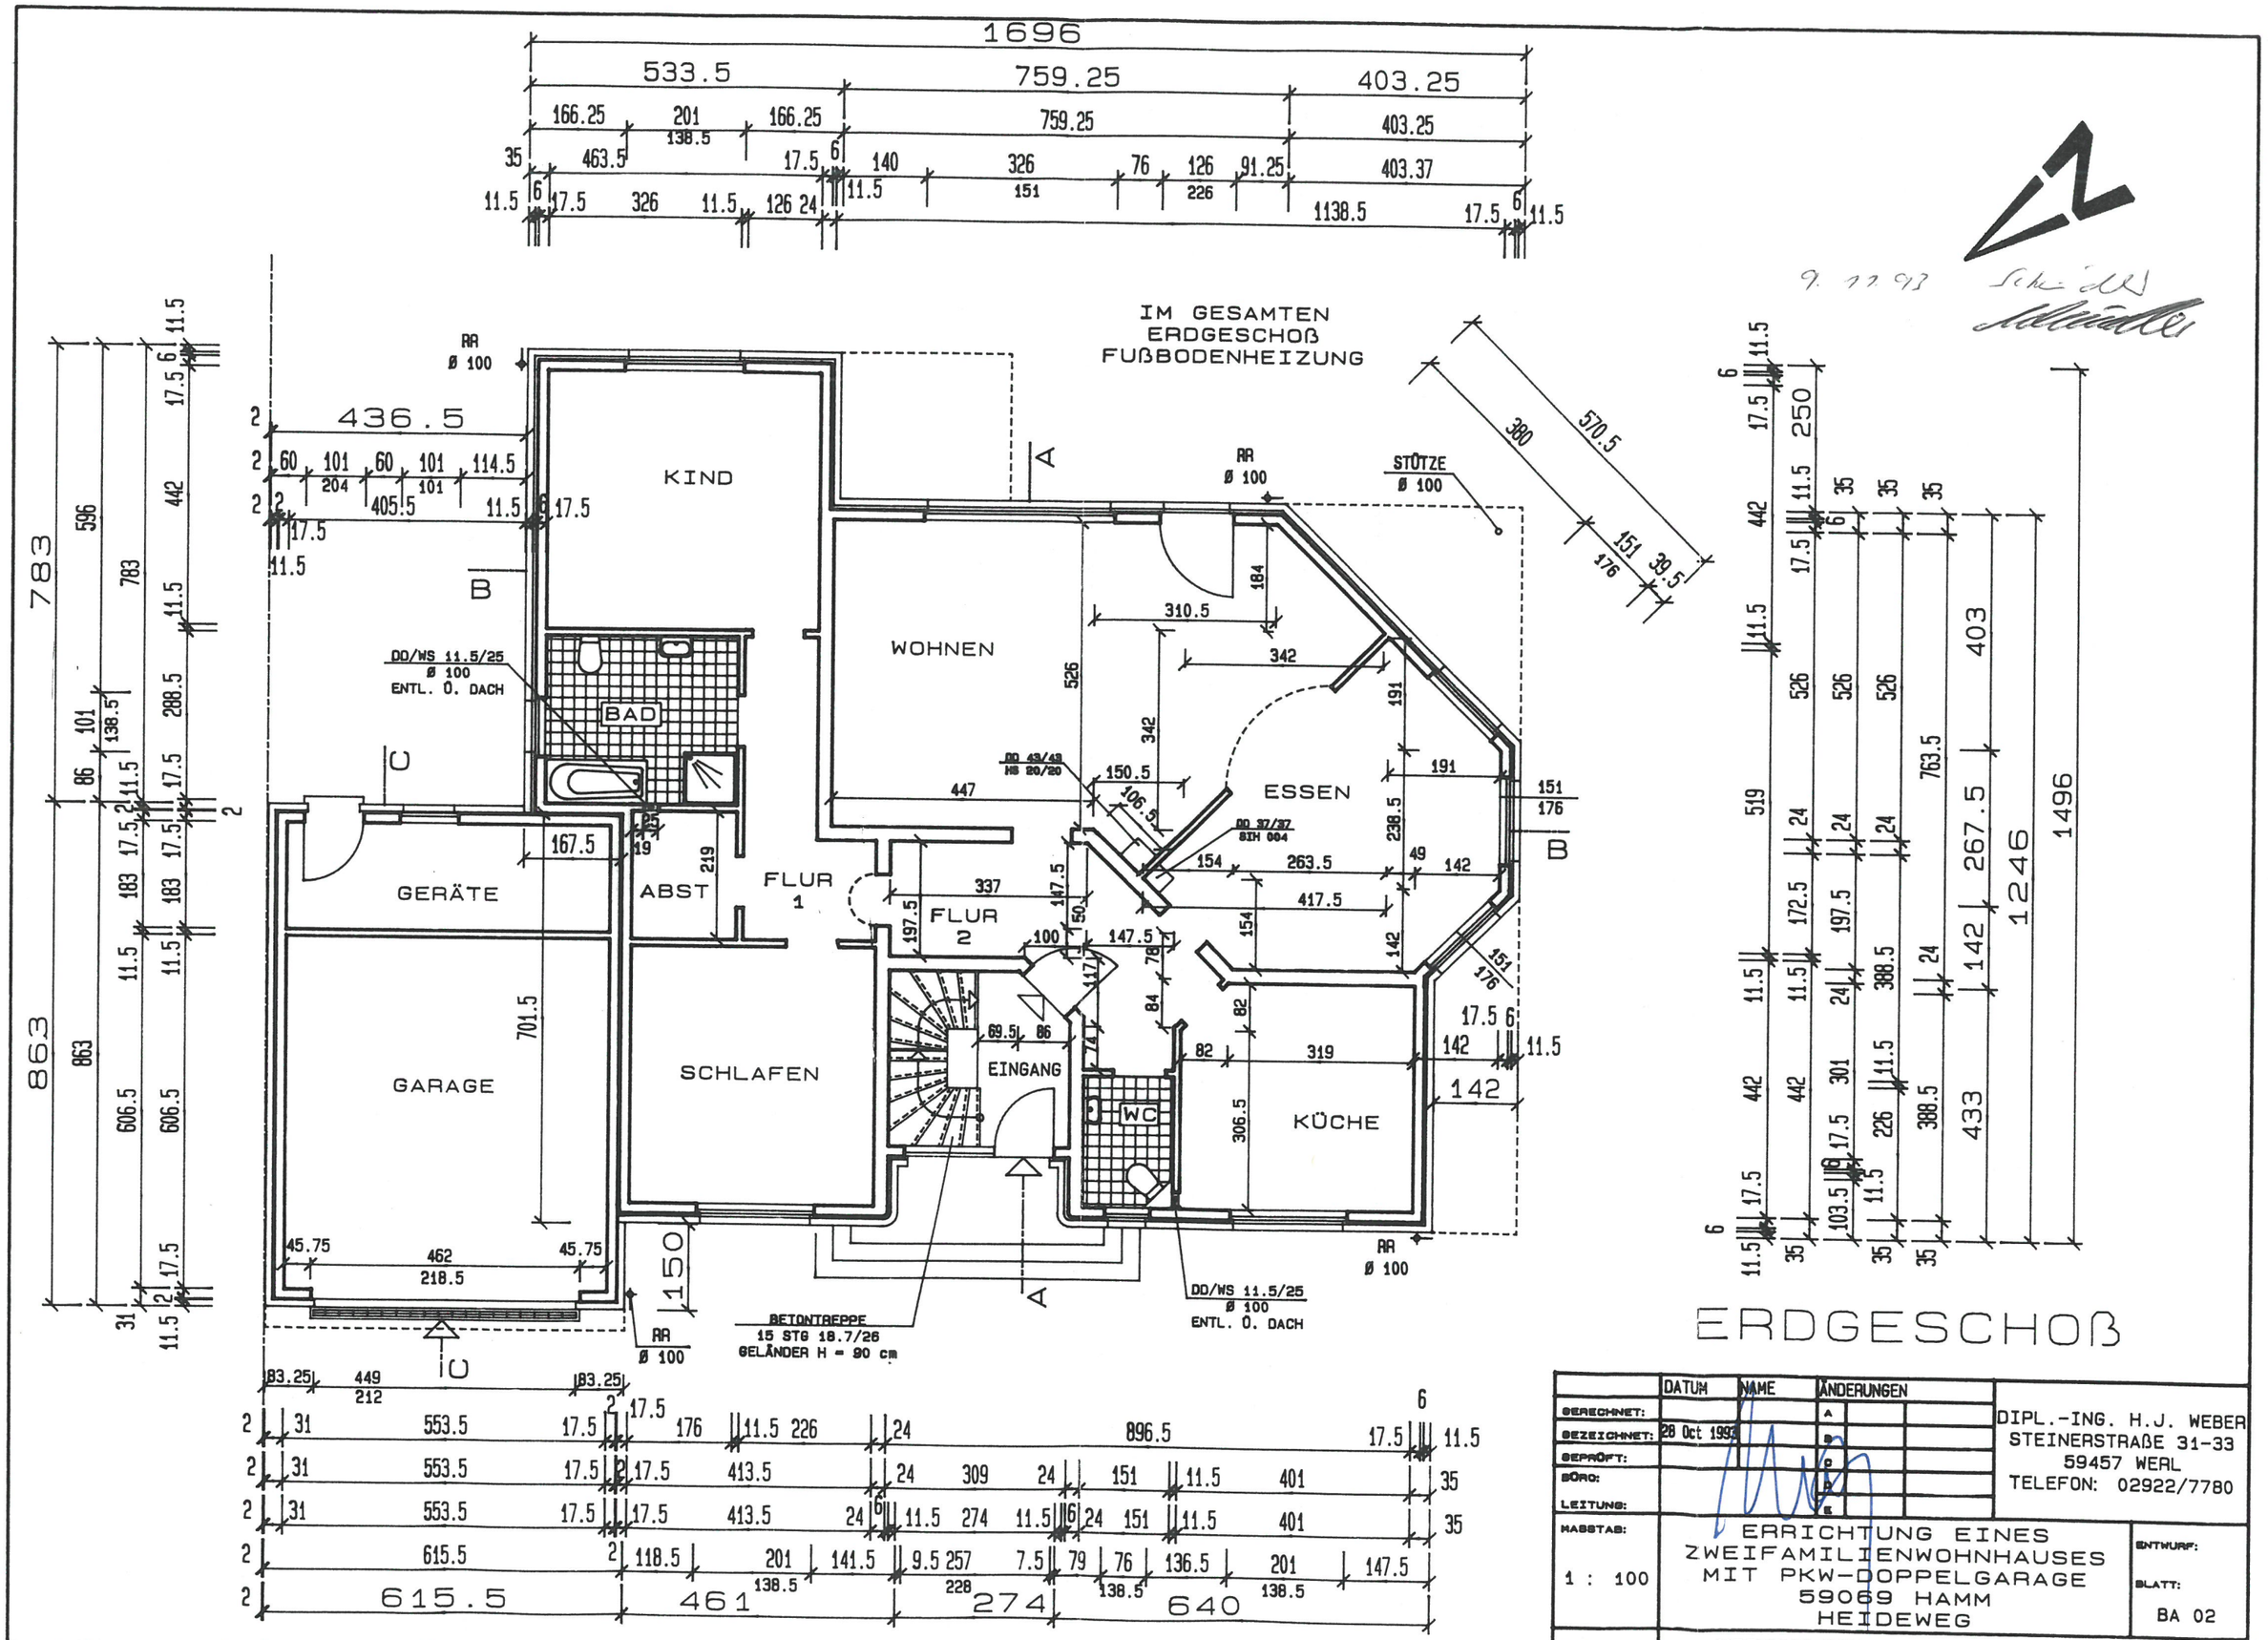

9.11.93 Schindler

	DATUM	NAME	ÄNDERUNGEN	
GERECHNET:			A	
GEZEICHNET:	28 Oct 1993		B	
GEPRÜFT:			C	
BÜRO:			D	
LEITUNG:			E	

DIPL.-ING. H.J. WEBER
STEINERSTRAßE 31-33
59457 WERL
TELEFON: 02922/7780

MASSTAB: 1 : 100

ERRICHTUNG EINES ZWEIFAMILIENWOHNHAUSES MIT PKW-DOPPELGARAGE
59069 HAMM
HEIDEWEG

ENTWURF:

BLATT: BA 02

BAUHERR: HEIDRUN SCHINDLER KLAUS SCHINDLER