




A-01

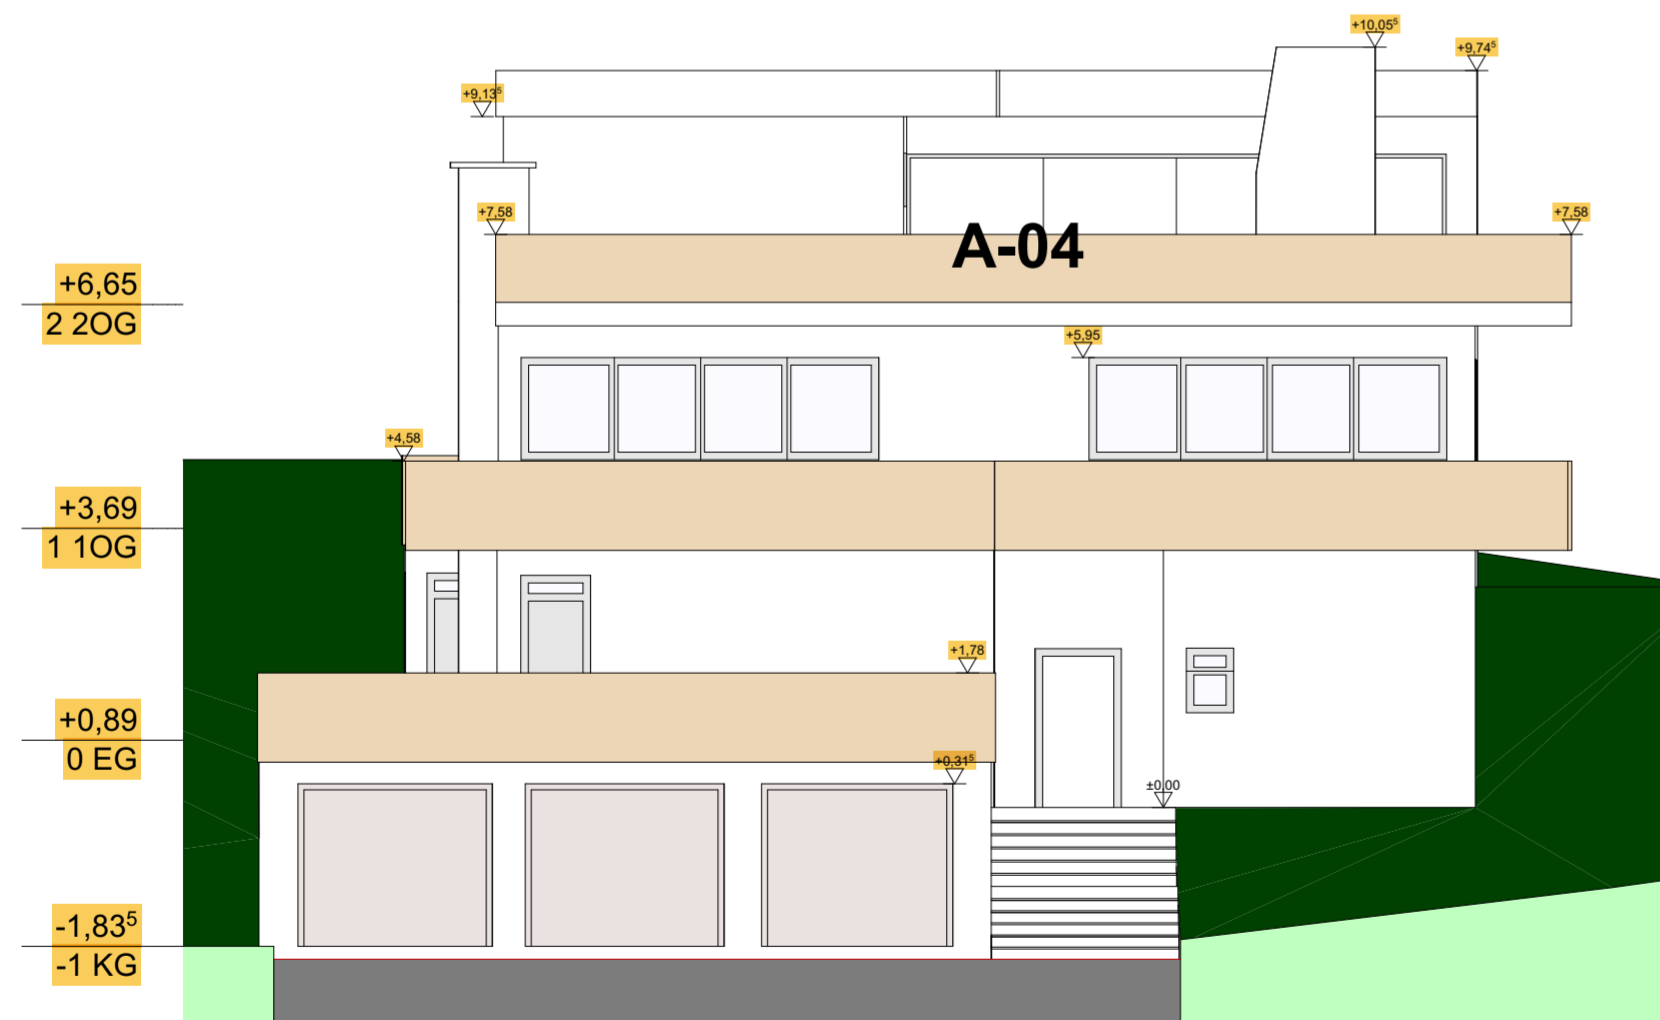

A-02

PROJEKT:							
PLANINHALT:		PLANNUMMER: 39305					
Lageplan, Grundrisse, Schnitt, Ansichten		PARIE					
		<table border="1"> <tr> <td>A</td> <td>B</td> <td>C</td> <td>D</td> <td>E</td> <td>F</td> </tr> </table>		A	B	C	D
A	B	C	D	E	F		
		MASSTAB: 1 : 100					
BEZEICHNUNG: Ansicht A01-A02		PLANGRÖSSE DIN A0					
		DATEINAME ENG_EP					
		GEZEICHNET VON TO					
		KONTROLLIERT VON GF					
		DATUM 14-10-2021					
							
Dieser Plan ist nach §2 + §3 des Urhebergesetzes geschützt. Jede unbefugte Bearbeitung, Vervielfältigung, Verbreitung und Vorführung, sowie das Ausführen zum eigenen Gebrauch, sind nach den Bestimmungen des Urhebergesetzes untersagt und werden geahndet.							