


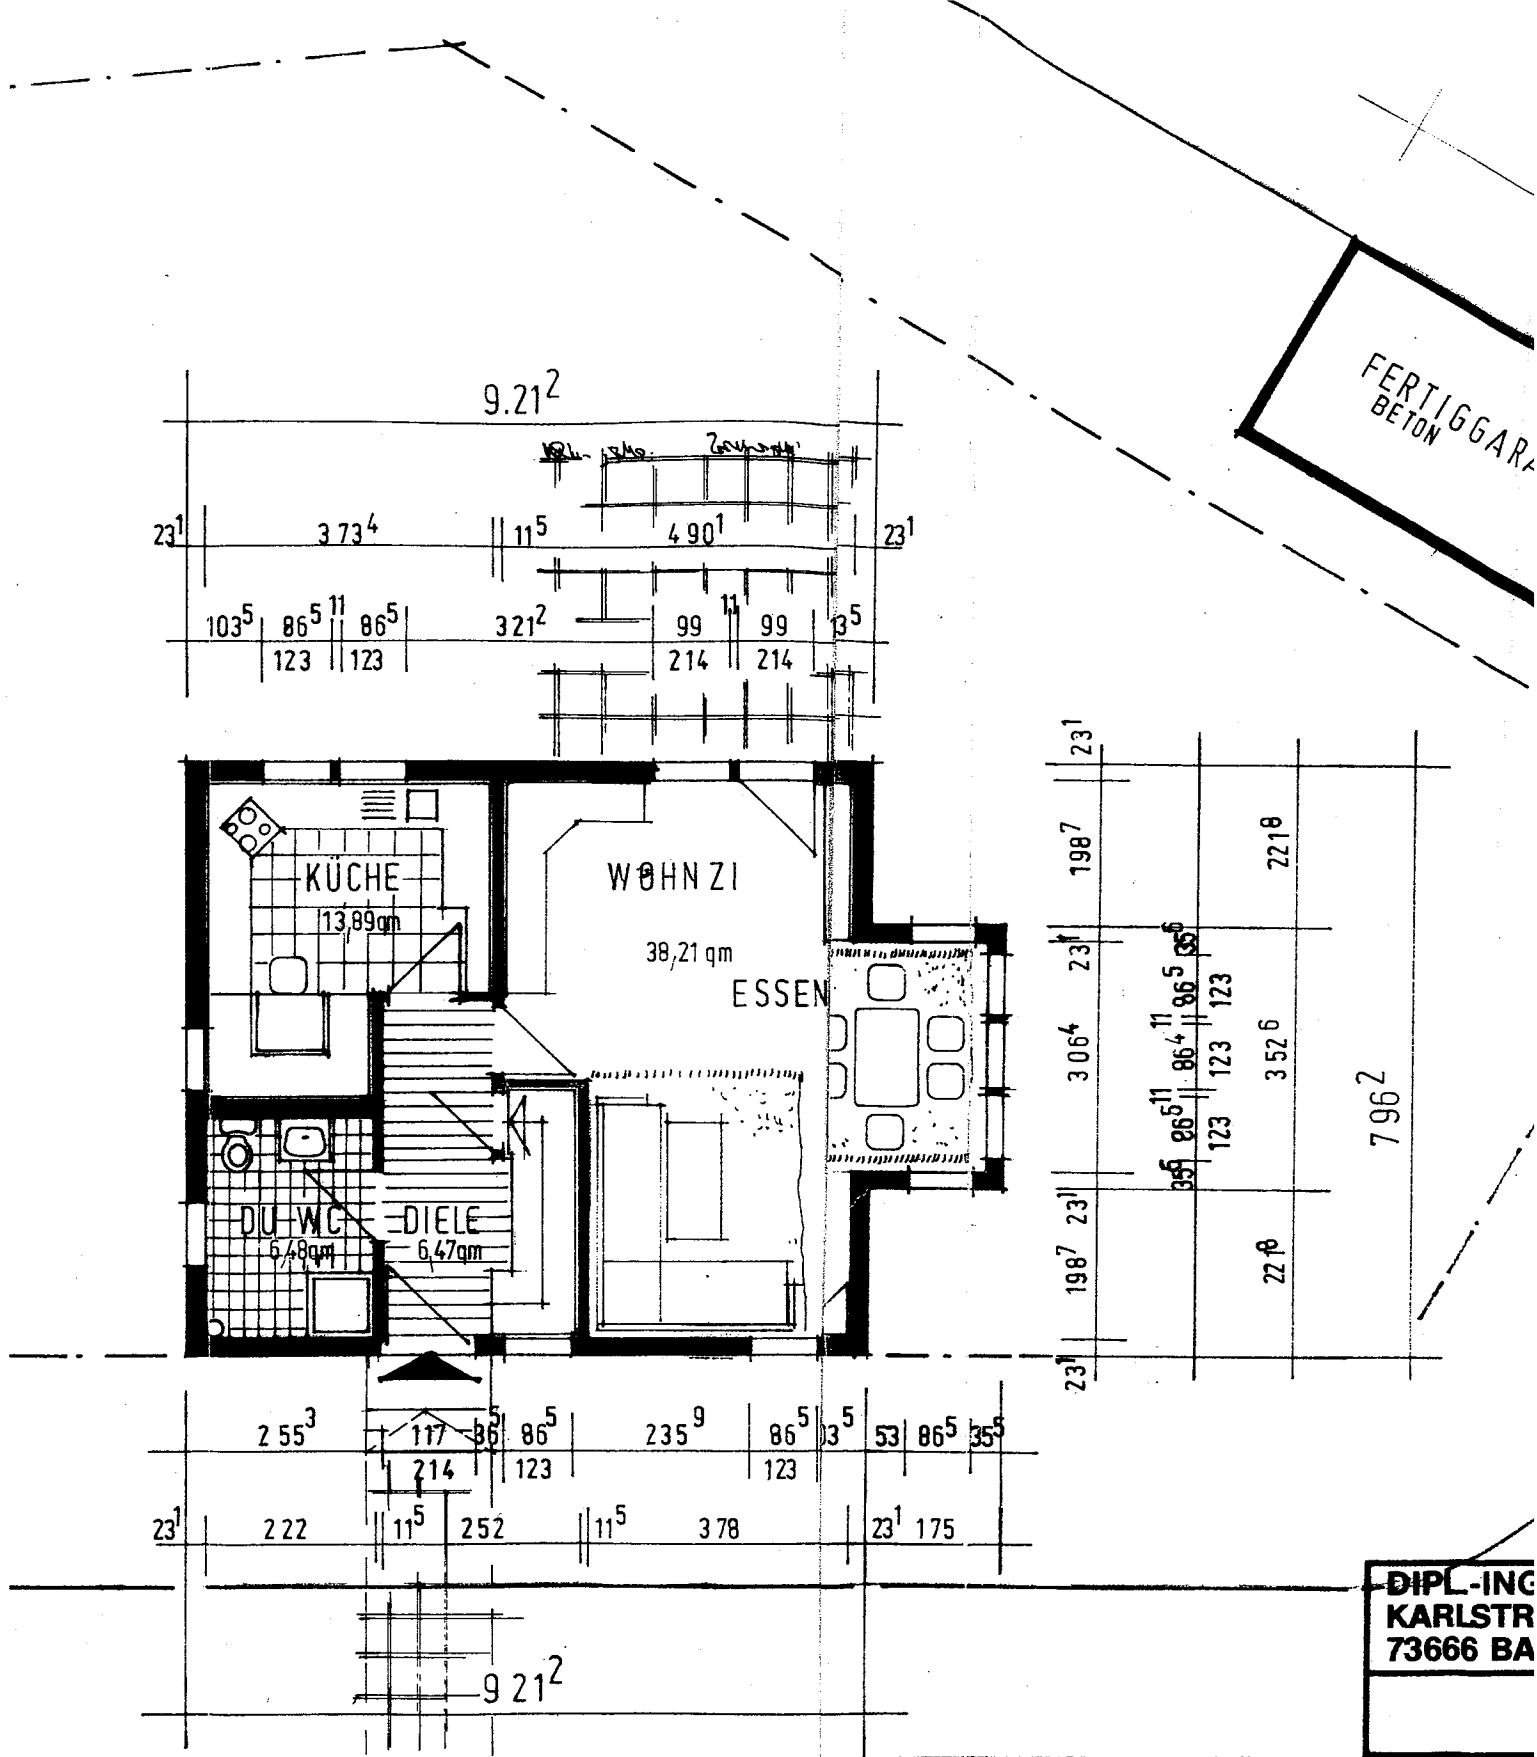

BIRKENSTRASSE 13

EG

DIPL.-ING
KARLSTR
73666 BA

BAUHERR: J. L.
KR
89312 GÜ

ANERKANNT:

DATUM:
13.2.01