



ANSICHT VON NORDEN




SCHNITT B - B

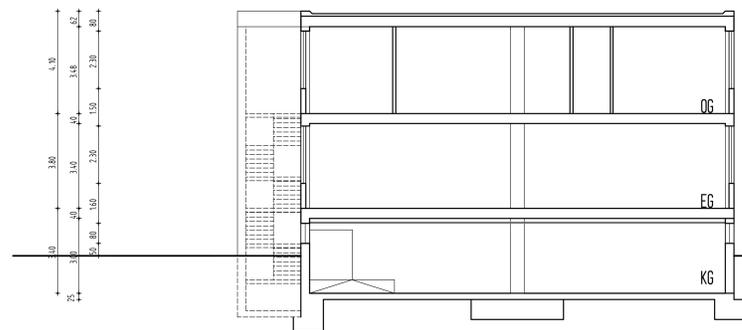


ANSICHT VON WESTEN

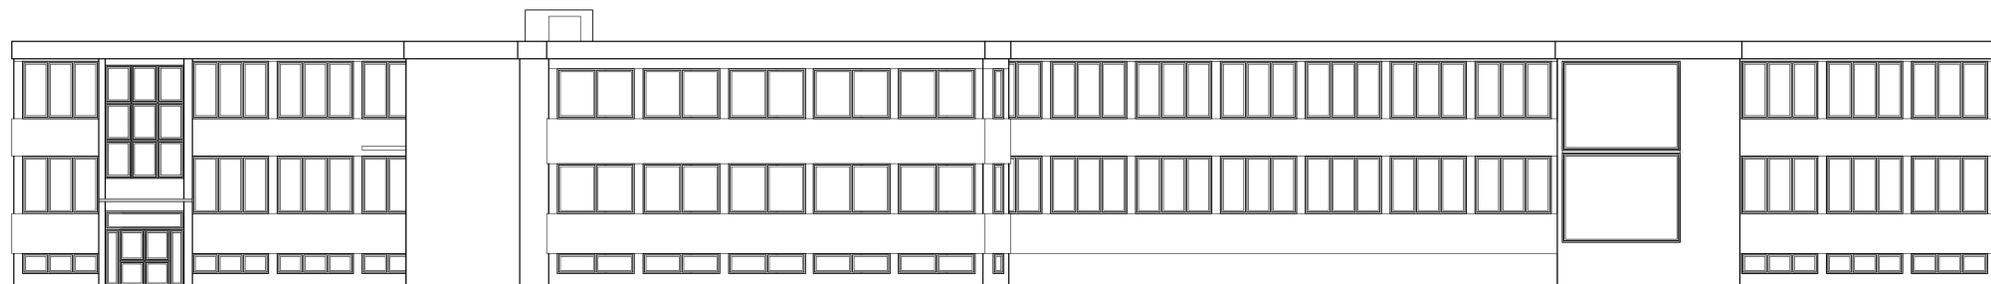

ANSICHT VON SUDEN

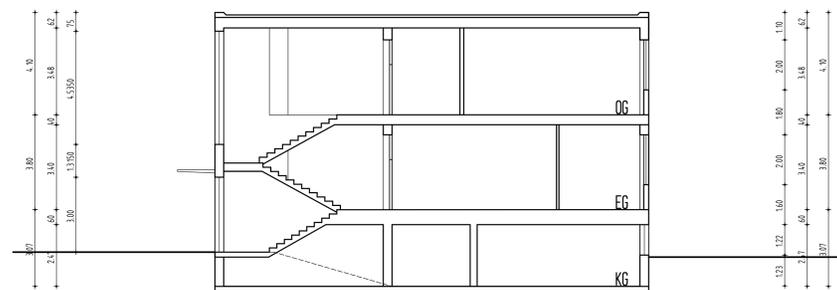

SCHNITT A - A

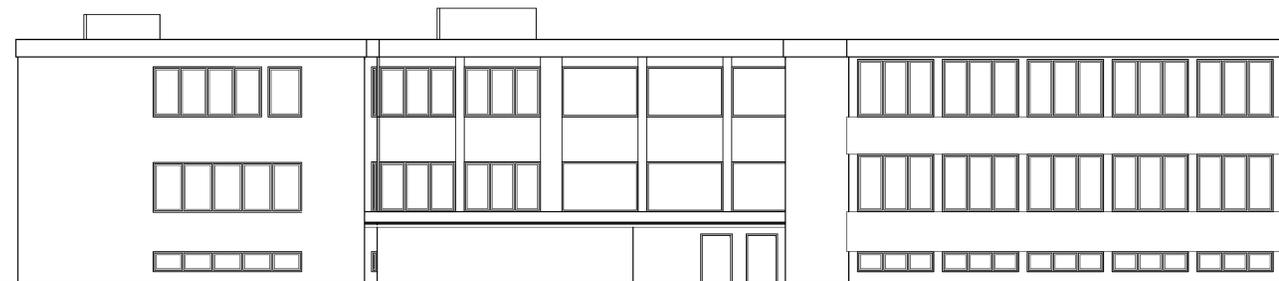

ANSICHT VON OSTEN

Wichtiger Hinweis: Dieser Plan ist eine grobe Annäherung an den tatsächlichen Ist-Bestand. Beim Aufmaß konnten nicht alle Räume betreten werden, sodass einige Maße auf Schätzungen beruhen. Bitte daher alle Maße nochmals prüfen!

- BETRIEBSGEBAUDE -			
NEUE LANDSTRASSE 18			
35232 DAUTHMETAL -			
BRÄUNCHENAU	BG - WAGS		
BRÄUNCHENAU	BESTANDZEICHEN		
BRÄUNCHENAU	SCHNITTE UND ANSICHTEN		
BRÄUNCHENAU	1:100	DATUM	MARZ 2018
BRÄUNCHENAU		BLATTNR.	4
ALLE LINIENRECHTE SIND VORBEHALTEN			

